

TABELA DE VOLUME Rua João Nunes 17+0.00	
ÁREA CORTE (m²)	0.01
ÁREA ATERRO (m²)	0.71
VOLUME CORTE (m³)	20.98
VOLUME ATERRO (m³)	7.29
ACUMULADO CORTE (m³)	1389.32
ACUMULADO ATERRO (m³)	40.05

TABELA DE VOLUME Rua João Nunes 18+0.00	
ÁREA CORTE (m²)	0.73
ÁREA ATERRO (m²)	0.30
VOLUME CORTE (m³)	7.45
VOLUME ATERRO (m³)	10.10
ACUMULADO CORTE (m³)	1396.77
ACUMULADO ATERRO (m³)	50.15


TABELA DE VOLUME Rua João Nunes 18+10.00	
ÁREA CORTE (m²)	0.85
ÁREA ATERRO (m²)	0.82
VOLUME CORTE (m³)	0.75
VOLUME ATERRO (m³)	0.65
ACUMULADO CORTE (m³)	1405.02
ACUMULADO ATERRO (m³)	55.43

PW-Vernik - rubens.dwg

19.03.2007

LEGENDA

- CORTE
- ATERRO
- TERRENO NATURAL

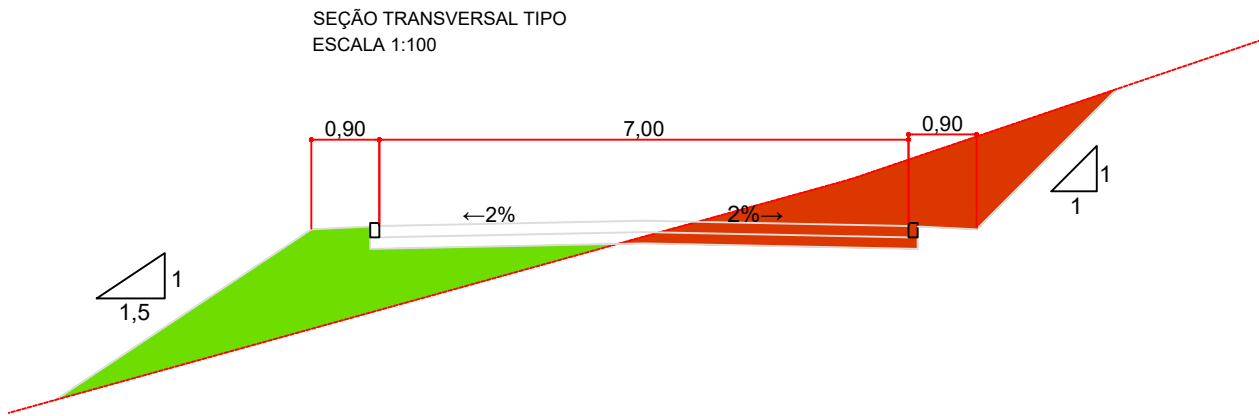

NOTAS

- O departamento de obras não possui profissionais de engenharia/arquitetura com carga horária e infraestrutura suficientes para acompanhamento em período integral na obra, tornando a administração das quantidades de materiais de responsabilidade dos profissionais que efetuarem a coleta e aplicação na obra;
- No caso da execução dos trabalhos de maneira inadequada, ou sem o uso de equipamentos de proteção, a obra deverá ser imediatamente interrompida, priorizando-se a execução do projeto de forma segura e adequada;
- Qualquer etapa de execução, deve ser precedida pela correta sinalização viária, evitando acidentes e/ou riscos aos transeuntes;
- Para execução de quaisquer trabalhos, é imprescindível que o projeto esteja em mãos do encarregado pela obra;
- Caso haja divergência no levantamento topográfico disponível, consultar os projetistas, para eventual relocação de pontos de drenagem;

DESTINADO A PREFEITURA DE CONTENDA:



PREFEITURA MUNICIPAL DE CONTENDA

OBRA: PAVIMENTAÇÃO RURAL

PEÇAS GRÁFICAS
PROJETO TERRAPLENAGEM SEÇÕES TRANSVERSAIS

RESPONSÁVEL TÉCNICO
Daiana Priscila Souza Leite
Engenheira Civil CREA PR-184.547/D
PREFEITO MUNICIPAL
Antonio Adamir Digner
Gestão 2021-2024

DATA: JUNHO/2021
ESCALA: 1:200
DESENHO: RAFAEL
FOLHA: