

PLANTA - ÁGUAS PLUVIAIS
ESCALA: 1/50
ÁREA: 10m x 15m

CALHAS			
DESENVOLVIMENTO	MATERIAL	DOBRAS	QUANTIDADE
0,40 M	AOO GALVANIZADO	0,10X0,20X0,10 M	8,15 M
0,80 M	AOO GALVANIZADO	0,20X0,40X0,20 M	73,10 M
1,20 M	AOO GALVANIZADO	0,30X0,60X0,30 M	50 M


Observações:

- É de responsabilidade da Contratada não fazer qualquer tipo de perfuração na estrutura do edifício para a instalação de calhas.
- A Contratada é responsável pela execução e manutenção do sistema de drenagem.
- A inclinação e o desenvolvimento das calhas deverão seguir com rigor o projeto.
- Cabe à Contratada observar e atender as diferentes indicações do sistema de calhas previstas no projeto.

CONDUTORES VERTICAIS		
DIÂMETRO	MATERIAL	QUANTIDADE
DN 100	PVC	20 UNID.

Observações:

- Todos os condutores verticais terão DN 100.
- É de responsabilidade da Contratada não fazer qualquer tipo de perfuração na estrutura do edifício para a instalação de condutores. Fica restrita a perfuração da estrutura do edifício para a instalação de condutores.
- Cabe à Contratada observar e atender as diferentes indicações do sistema de condutores previstas no projeto.

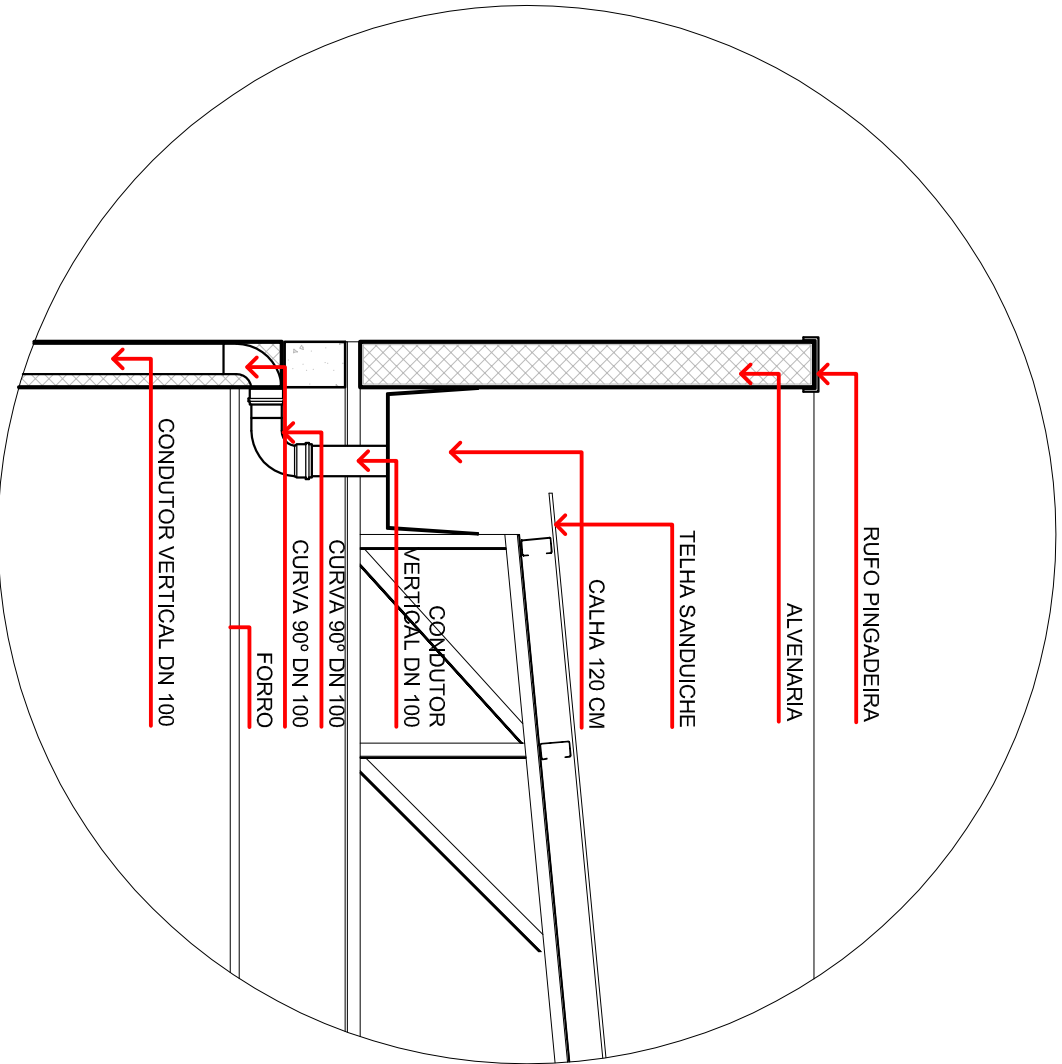

Endereço: Av. Doutor Anadyr de Moura Cavallho nº 51
da Opra: Centro
Comenda - PI

Centro de Convivência do Iloso

Proprietário

Prefeito Carlos Eugênio Stabach
Gestão 2017-2020

Autor do Projeto

Priscila Piel - Arquiteta (CAU 191700-5)

Responsável Técnico

Priscila Piel - Arquiteta (CAU 191700-5)

DESCRIÇÃO DO PROJETO

Edificação de apoio para idosos e instalações da Soc. de Promoção e Assis. Social N.º de pavimentos: 01

FEIJAS GRÁFICAS

PLANTA DE COBERTURA - EXEC. INDIRETA

DETALHES

ÁREA DO TERRENO

ÁREA CONSTRUIDA

TAXA DE OCUPAÇÃO

ÁREA PERMITEVEL

DATA

11/11/2018

DESENHO

Priscila Piel

ÁREA DO TERRENO

ÁREA CONSTRUIDA

TAXA DE OCUPAÇÃO

ÁREA PERMITEVEL

DATA

11/11/2018

DESENHO

Priscila Piel