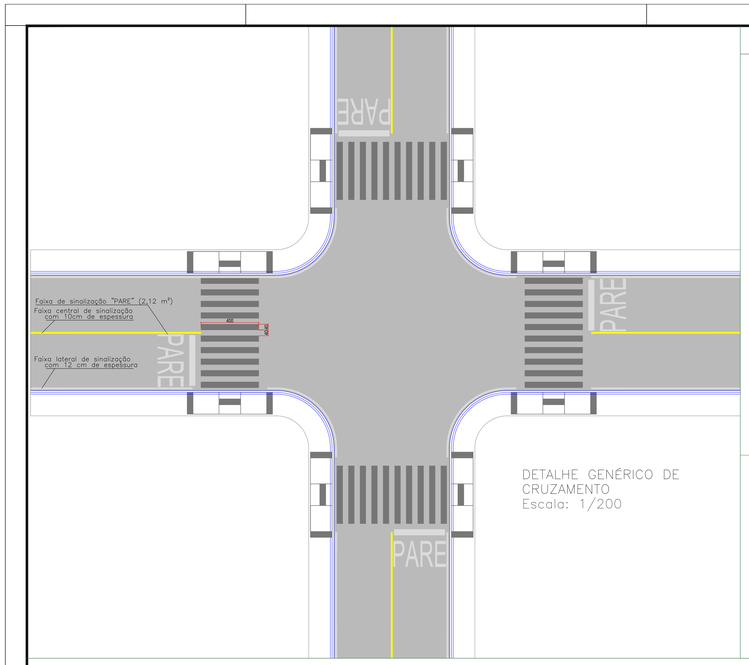

DETALHE GENÉRICO DE CRUZAMENTO
Escala: 1/200

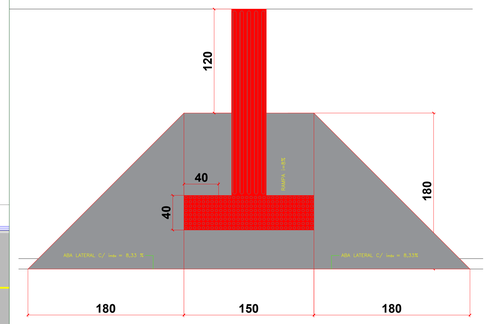

DETALHE DA RAMPA
Escala: 1/2,5

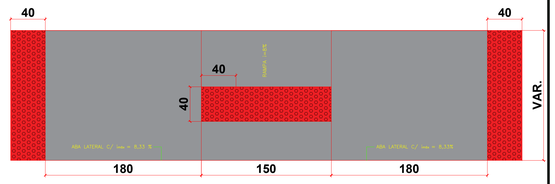

DETALHE DA RAMPA
Escala: 1/2,5

DETALHE DO MEIO-FIO
Escala: 1/10

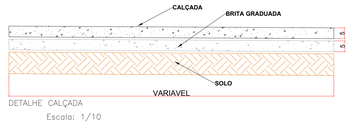

DETALHE CALÇADA
Escala: 1/10

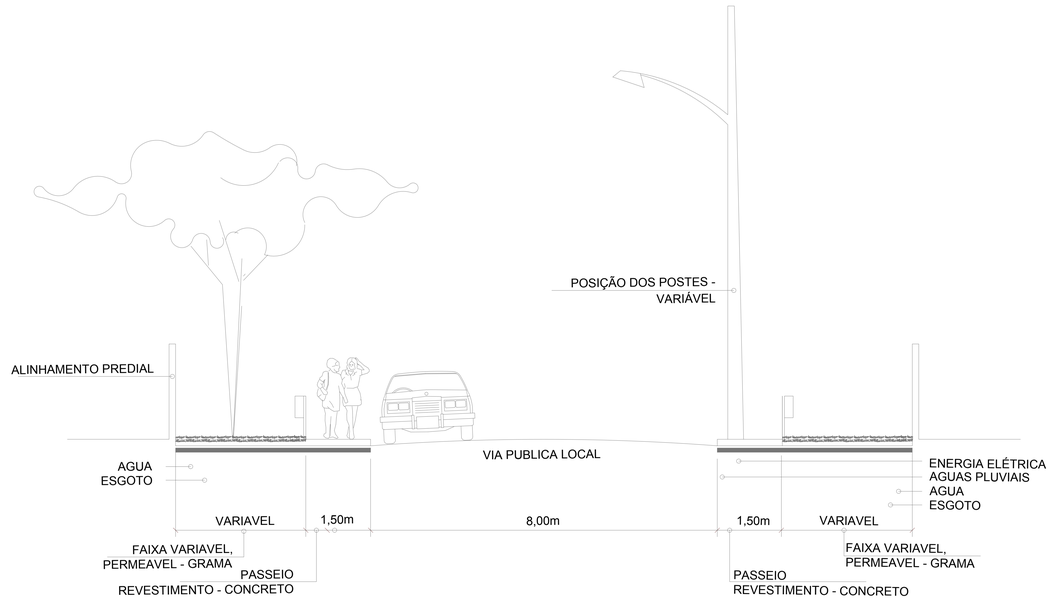

LEGENDA

- GREIDE NATURAL
- GREIDE DE PROJETO
- ESTACAS
- MEIO FIO À EXECUTAR
- MEIO FIO COM GUIA REBAIXADA À EXECUTAR
- PLACA SINALIZAÇÃO "Parada obrigatória" EXISTENTE
- PLACA SINALIZAÇÃO "Dê a preferência" EXISTENTE
- PLACA SINALIZAÇÃO "Parada obrigatória"
- RAMPA P.N.E. EXISTENTE
- RAMPA P.N.E.
- CURVAS DE NIVEL
- ALINHAMENTO PREDIAL
- FAIXA CENTRAL DE SINALIZAÇÃO
- FAIXA LATERAL DE SINALIZAÇÃO
- FAIXA DE PEDESTRES
- MURO ALVENARIA
- ENTRADA GARAGEM
- PAVIMENTAÇÃO EM CBUQ PROJETO
- PAVIMENTAÇÃO ASFALTICA EXISTENTE
- CALÇADA CONCRETO
- POSTE
- BOCA DE LOBO À EXECUTAR
- TUBO DE CONCRETO ø40
- TUBO DE CONCRETO ø60
- TUBO DE CONCRETO ø80
- PINHEIRO EXISTENTE
- ÁRVORES DE PEQUENO PORTE À EXECUTAR

PREFEITURA MUNICIPAL DE CONTENDA - PR.

OBRA
PAVIMENTAÇÃO EM C.B.U.Q. DA ESTRADA SÃO JOÃO

RESP.TÉCNICO PROJETO
ANA ELISA CORI CAMARGO
ARQUITETA CAU A6740-60/D
ASSINATURA

RESP.TÉCNICO EXECUÇÃO
ASSINATURA

ESCALA
INDICADA

DATA
JANEIRO/2018

PROJETISTA

DESENHO
RUBENS MACIEL

CONTEÚDO
-PROJETO IMPLANTAÇÃO E ESTACAS

FOLHA
07/08

CARLOS EUGÊNIO STABACH
PREFEITO MUNICIPAL
ASSINATURA