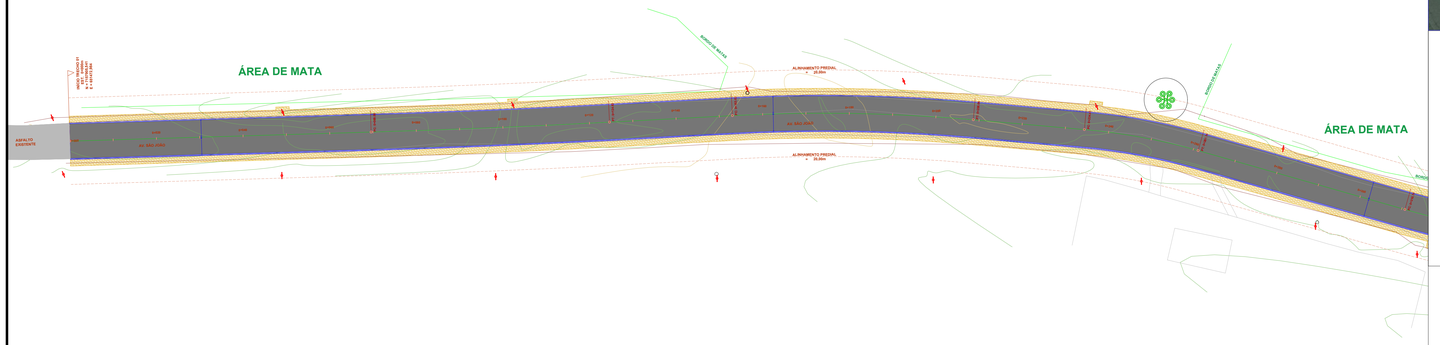

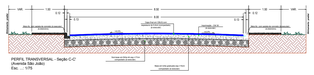

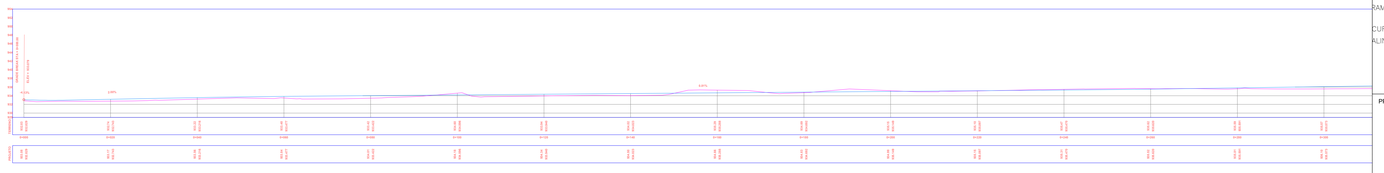

LEGENDA

GREIDE NATURAL		FAIXA CENTRAL DE SINALIZAÇÃO	
GREIDE DE PROJETO		FAIXA LATERAL DE SINALIZAÇÃO	
ESTACAS		FAIXA DE PEDESTRES	
MEIO FIO À EXECUTAR		MURO ALVENARIA	
MEIO FIO COM GUIA REBAIXADA À EXECUTAR		ENTRADA GARAGEM	
PLACA SINALIZAÇÃO "Parada obrigatória" EXISTENTE	PARE	PAVIMENTAÇÃO EM CBUQ PROJETO	
PLACA SINALIZAÇÃO "Dê a preferência" EXISTENTE		PAVIMENTAÇÃO ASFALTICA EXISTENTE	
PLACA SINALIZAÇÃO "Parada obrigatória"	PARE	CALÇADA CONCRETO	
RAMPA P.N.E. EXISTENTE		POSTE	
RAMPA P.N.E.		BOCA DE LOBO À EXECUTAR	
		TUBO DE CONCRETO ø40	
		TUBO DE CONCRETO ø60	
		TUBO DE CONCRETO ø80	
CURVAS DE NIVEL		PINHEIRO EXISTENTE	
ALINHAMENTO PREDIAL		ÁRVORES DE PEQUENO PORTE À EXECUTAR	

PREFEITURA MUNICIPAL DE CONTENDA - PR.

OBRA
PAVIMENTAÇÃO EM C.B.U.Q. DA ESTRADA SÃO JOÃO

RESP.TÉCNICO PROJETO — ASSINATURA
ANA ELISA CORI CAMARGO
ARQUITETA CAU A6740-60/D

RESP.TÉCNICO EXECUÇÃO — ASSINATURA

ESCALA: 1:500
DATA: JANEIRO/2018
PROJETISTA
DESENHO: RUBENS MACIEL

CONTEÚDO
-PROJETO GEOMÉTRICO
-PERFIL LONGITUDINAL

FOLHA: 01/08

ASSINATURA
CARLOS EUGÊNIO STABACH
PREFEITO MUNICIPAL