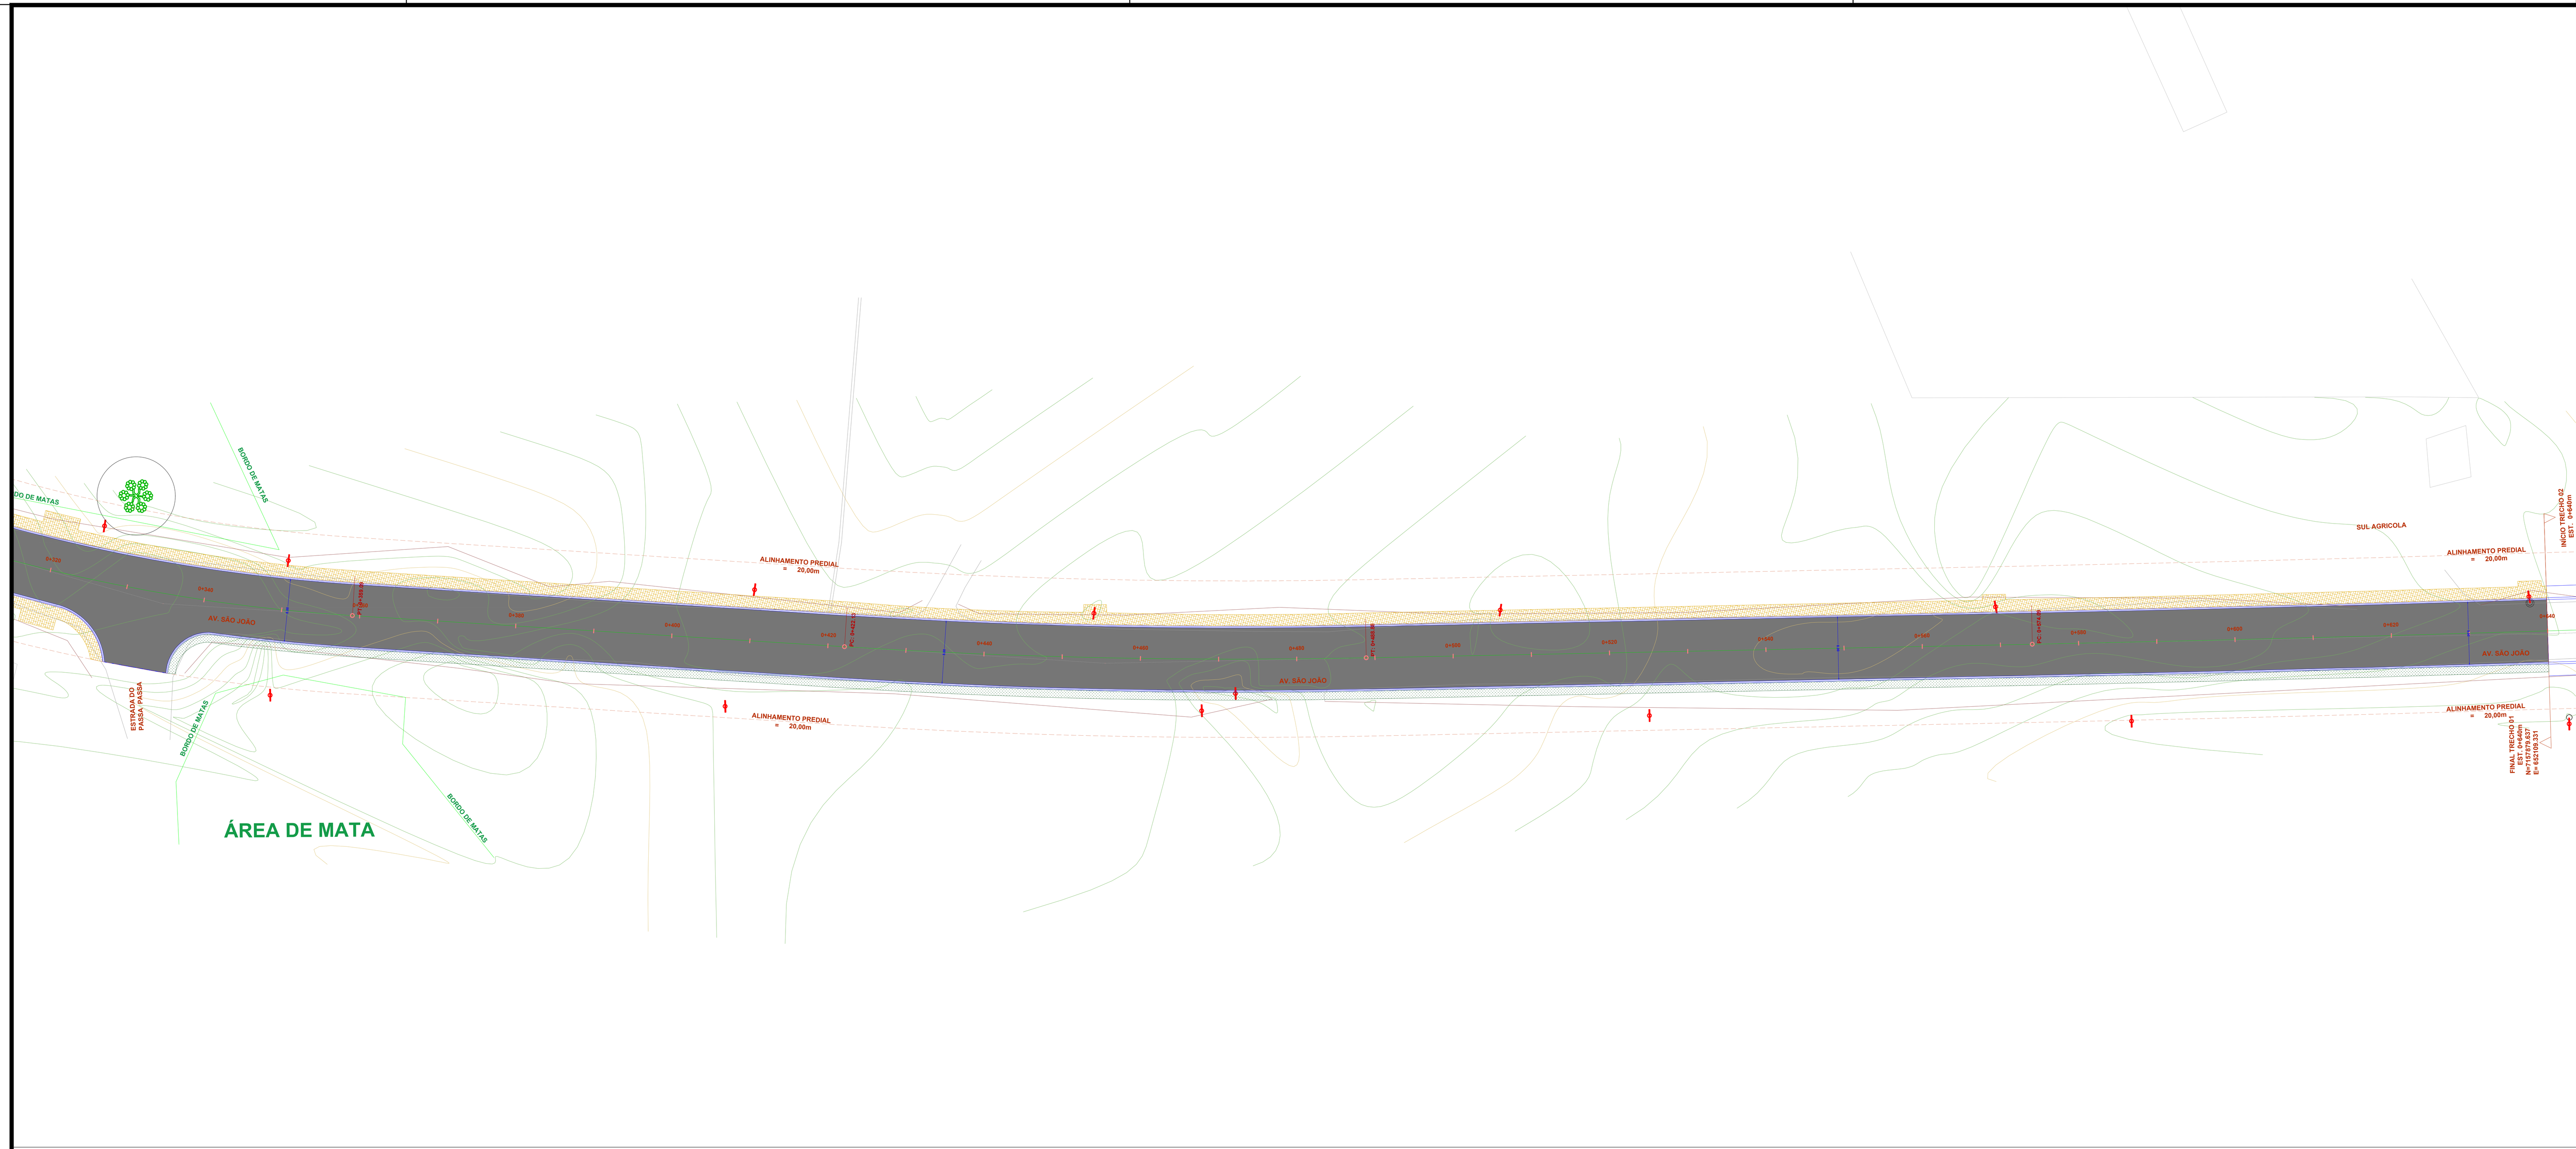

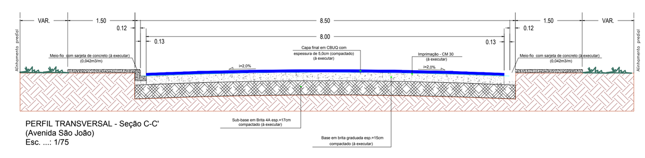

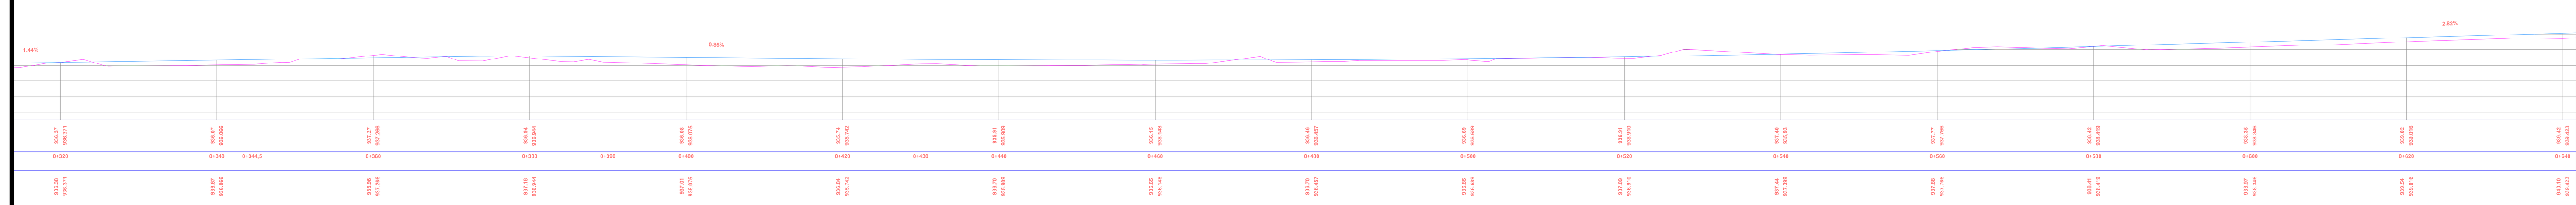

LEGENDA

GREIDE NATURAL	FAIXA CENTRAL DE SINALIZAÇÃO
GREIDE DE PROJETO	FAIXA LATERAL DE SINALIZAÇÃO
ESTACAS	FAIXA DE PEDESTRES
MEIO FIO À EXECUTAR	MURO ALVENARIA
MEIO FIO COM GUIA REBAIXADA À EXECUTAR	ENTRADA GARAGEM
PLACA SINALIZAÇÃO "Parada obrigatória" EXISTENTE	PAVIMENTAÇÃO EM CBUQ PROJETO
PLACA SINALIZAÇÃO "Dê a preferência" EXISTENTE	PAVIMENTAÇÃO ASFALTICA EXISTENTE
PLACA SINALIZAÇÃO "Parada obrigatória"	CALÇADA CONCRETO
RAMPA P.N.E. EXISTENTE	POSTE
RAMPA P.N.E.	BOCA DE LOBO À EXECUTAR
	TUBO DE CONCRETO ø40
	TUBO DE CONCRETO ø60
	TUBO DE CONCRETO ø80
CURVAS DE NIVEL	PINHEIRO EXISTENTE
ALINHAMENTO PREDIAL	ÁRVORES DE PEQUENO PORTE À EXECUTAR

PREFEITURA MUNICIPAL DE CONTENDA - PR.

OBRA
PAVIMENTAÇÃO EM C.B.U.Q. DA ESTRADA SÃO JOÃO

RESP.TÉCNICO PROJETO — ANA ELISA GORI CAMARGO — ARQUITETA CAU A6740-60/D — ASSINATURA

RESP.TÉCNICO EXECUÇÃO — ASSINATURA

ESCALA	CONTEUDO	FOLHA
1/500	-PROJETO GEOMÉTRICO -PERFIL LONGITUDINAL	02/08
DATA: JANEIRO/2018		
PROJETISTA		
DESENHO: RUBENS MACIEL		

CARLOS EUGÊNIO STABACH — PREFEITO MUNICIPAL — ASSINATURA