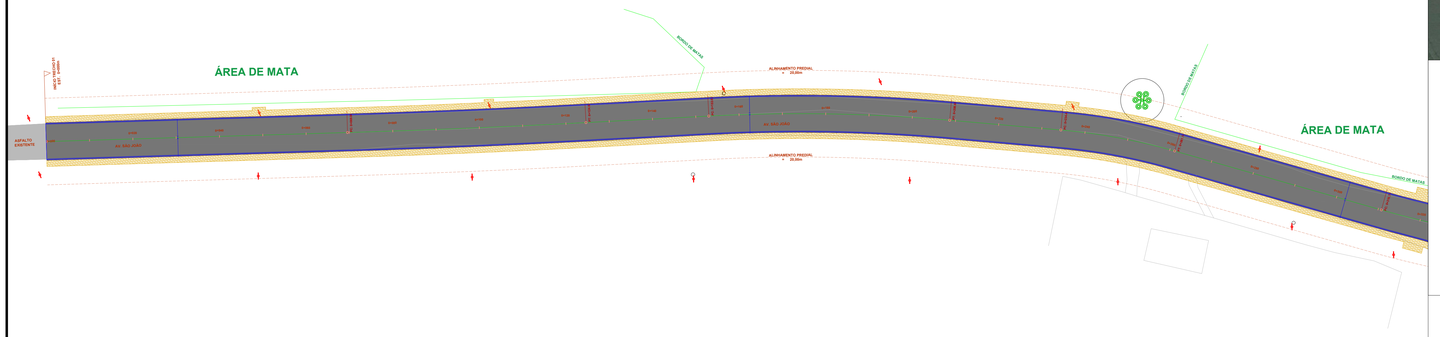

-PROJETO SINALIZAÇÃO E PAISAGISMO
ESC : 1/500

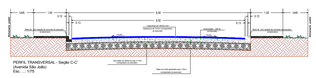

PERFIL TRANSVERSAL - Seção C-C'
Avenida São João
Esc. : 1:75

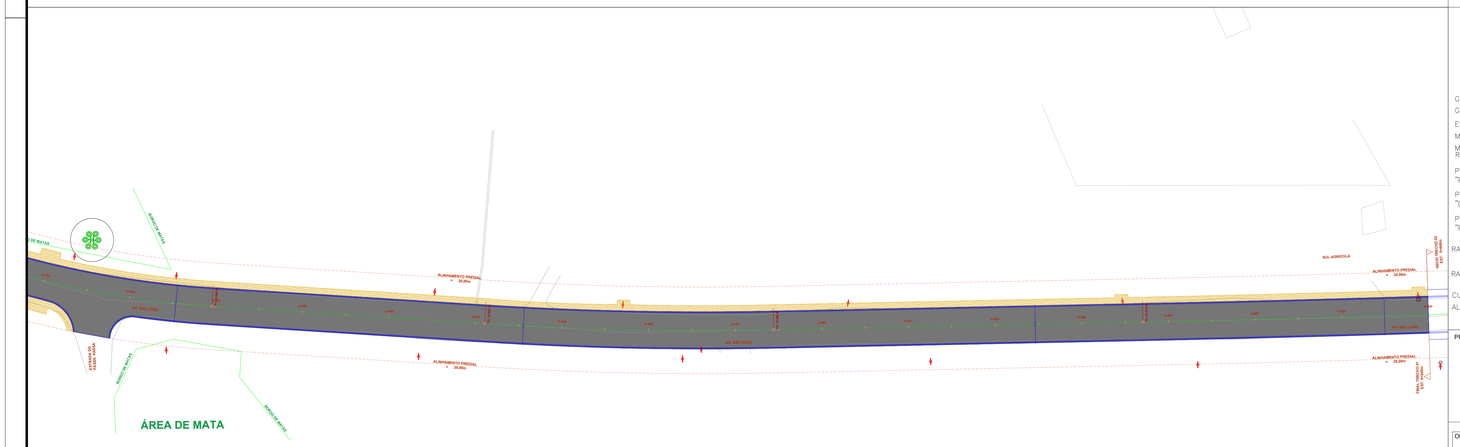

-PROJETO SINALIZAÇÃO E PAISAGISMO
ESC : 1:500

LEGENDA

GREIDE NATURAL	FAIXA CENTRAL DE SINALIZAÇÃO
GREIDE DE PROJETO	FAIXA LATERAL DE SINALIZAÇÃO
ESTACAS	FAIXA DE PEDESTRES
MEIO FIO À EXECUTAR	MURO ALVENARIA
MEIO FIO COM GUIA REBAIXADA À EXECUTAR	ENTRADA GARAGEM
PLACA SINALIZAÇÃO "Parada obrigatória" EXISTENTE	PAVIMENTAÇÃO EM CBUQ PROJETO
PLACA SINALIZAÇÃO "Dê a preferência" EXISTENTE	PAVIMENTAÇÃO ASFALTICA EXISTENTE
PLACA SINALIZAÇÃO "Parada obrigatória"	CALÇADA CONCRETO
RAMPA P.N.E. EXISTENTE	POSTE
RAMPA P.N.E.	BOCA DE LOBO À EXECUTAR
CURVAS DE NIVEL	TUBO DE CONCRETO ø40
ALINHAMENTO PREDIAL	TUBO DE CONCRETO ø60
	TUBO DE CONCRETO ø80
	PINHEIRO EXISTENTE
	ARVORES DE PEQUENO PORTE À EXECUTAR

PREFEITURA MUNICIPAL DE CONTENDA - PR.

OBRA
PAVIMENTAÇÃO EM C.B.U.Q. DA ESTRADA SÃO JOÃO

RESP.TÉCNICO PROJETO
ANA ELISA CORI CAMARGO
ARQUITETA CAU A6740-60/D
ASSINATURA

RESP.TÉCNICO EXECUÇÃO
ASSINATURA

ESCALA: INDICADA	CONTEUDO: -PROJETO IMPLANTAÇÃO E ESTACAS	FOLHA: 06/08
DATA: JANEIRO/2018		
PROJETISTA		
DESENHO: RUBENS MACIEL		

CARLOS EUGÊNIO STABACH
PREFEITO MUNICIPAL
ASSINATURA