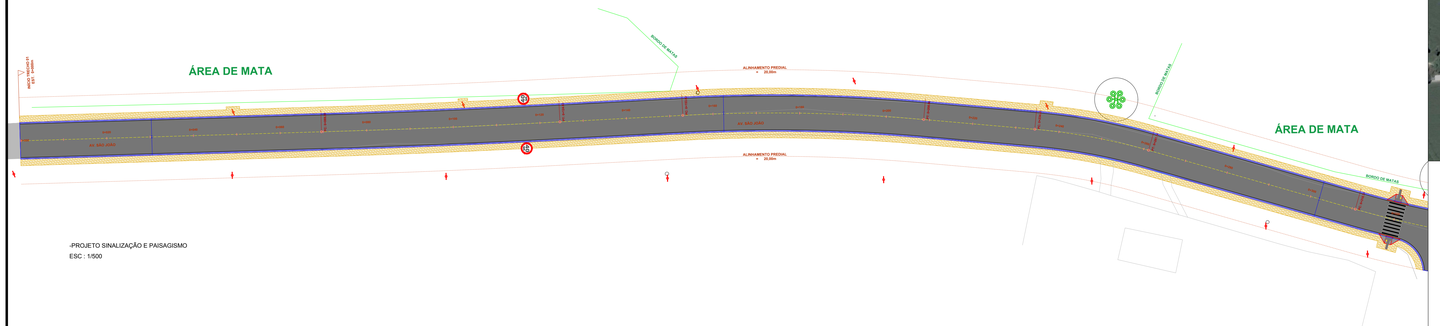

-PROJETO SINALIZAÇÃO E PAISAGISMO
ESC : 1:500

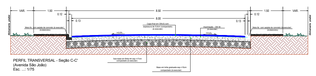

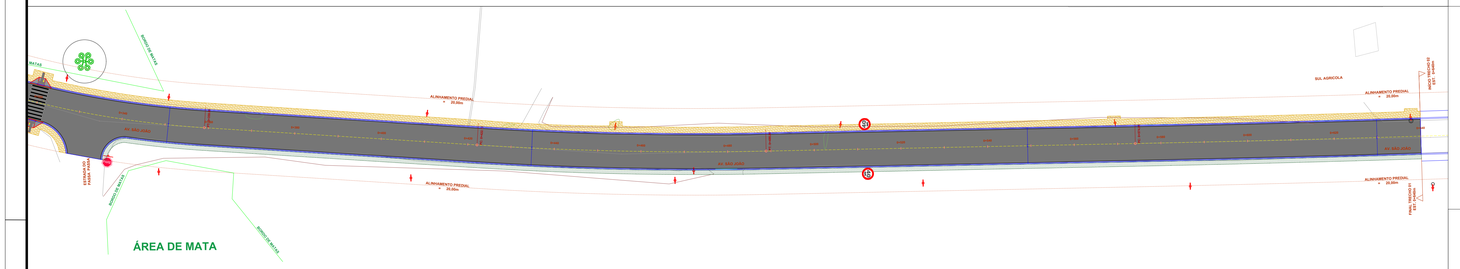

-PROJETO SINALIZAÇÃO E PAISAGISMO
ESC : 1:500

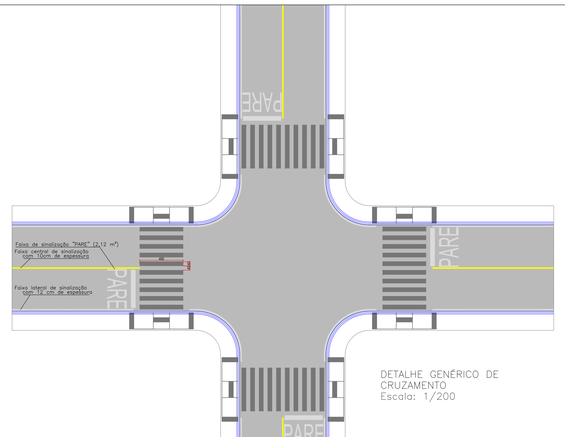

DETALHE GENÉRICO DE CRUZAMENTO
Escala: 1/200

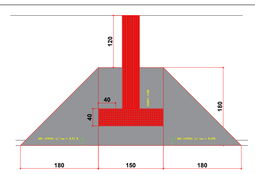

DETALHE DA RAMPA
Escala: 1/2,5

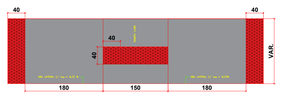

DETALHE DA RAMPA
Escala: 1/2,5

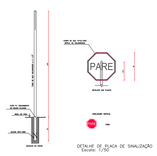

DETALHE DE PLACA DE SINALIZAÇÃO
Escala: 1/20

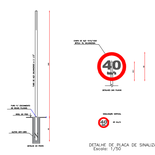

DETALHE DE PLACA DE SINALIZAÇÃO
Escala: 1/20

LEGENDA

GREIDE NATURAL	FAIXA CENTRAL DE SINALIZAÇÃO
GREIDE DE PROJETO	FAIXA LATERAL DE SINALIZAÇÃO
ESTACAS	FAIXA DE PEDESTRES
MEIO FIO À EXECUTAR	MURO ALVENARIA
MEIO FIO COM GUIA REBAIXADA À EXECUTAR	ENTRADA GARAGEM
PLACA SINALIZAÇÃO "Parada obrigatória" EXISTENTE	PAVIMENTAÇÃO EM CBUQ PROJETO
PLACA SINALIZAÇÃO "Dê a preferência" EXISTENTE	PAVIMENTAÇÃO ASFALTICA EXISTENTE
PLACA SINALIZAÇÃO "Parada obrigatória"	CALÇADA CONCRETO
RAMPA P.N.E. EXISTENTE	POSTE
RAMPA P.N.E.	BOCA DE LOBO À EXECUTAR
CURVAS DE NIVEL	TUBO DE CONCRETO Ø40
ALINHAMENTO PREDIAL	TUBO DE CONCRETO Ø60
	TUBO DE CONCRETO Ø80
	PINHEIRO EXISTENTE
	ARVORES DE PEQUENO PORTE À EXECUTAR

PREFEITURA MUNICIPAL DE CONTENDA - PR.

OBRA
PAVIMENTAÇÃO EM C.B.U.Q. DA ESTRADA SÃO JOÃO

RESP.TÉCNICO PROJETO — ASSINATURA
ANA ELISA CORI CAMARCO
ARQUITETA CAU A6740-60/D

RESP.TÉCNICO EXECUÇÃO — ASSINATURA

ESCALA: INDICADA	CONTEÚDO: -PROJETO SINALIZAÇÃO -PROJETO DE PAISAGISMO	FOLHA: 05/08
DATA: JANEIRO/2018		
PROJETISTA:		
DESENHO: RUBENS MACIEL		

CARLOS EUGÊNIO STABACH
PREFEITO MUNICIPAL — ASSINATURA