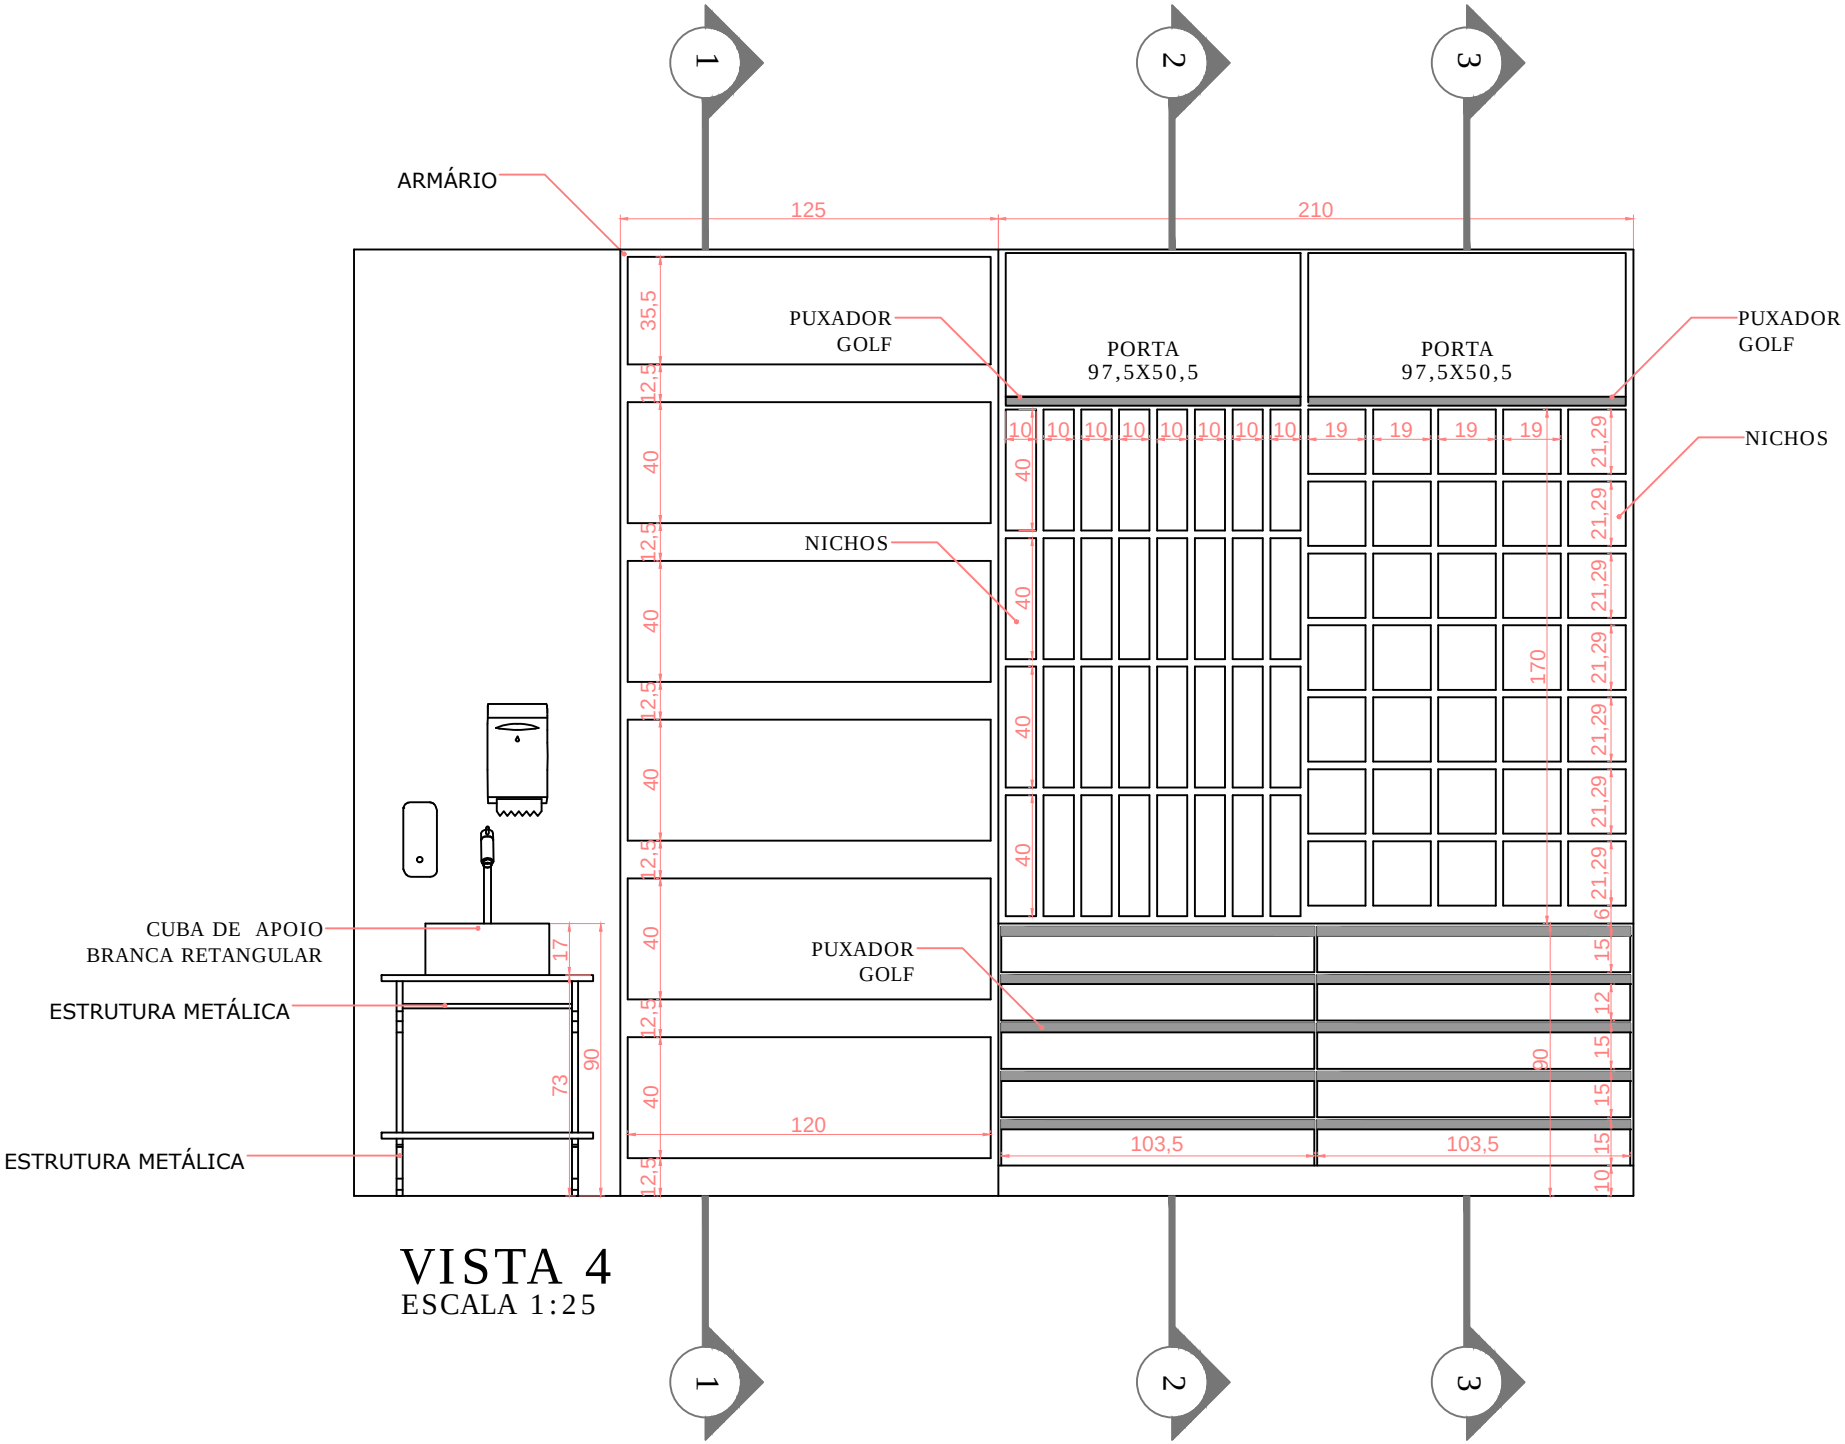

VISTA 4

ESCALA 1:25