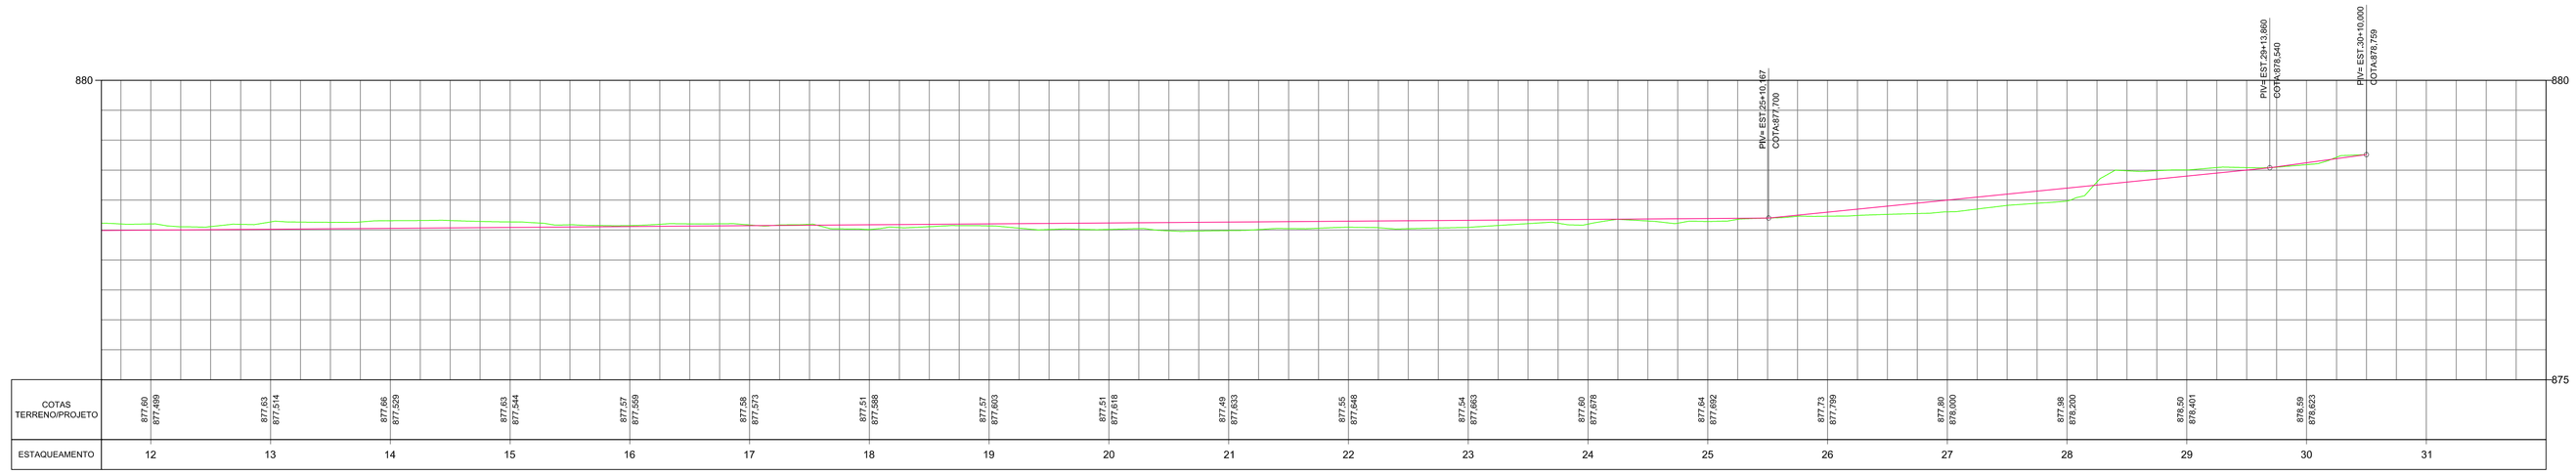

PERFIL LONGITUDINAL
ESCALA HORIZONTAL: 1/500
ESCALA VERTICAL: 1/50

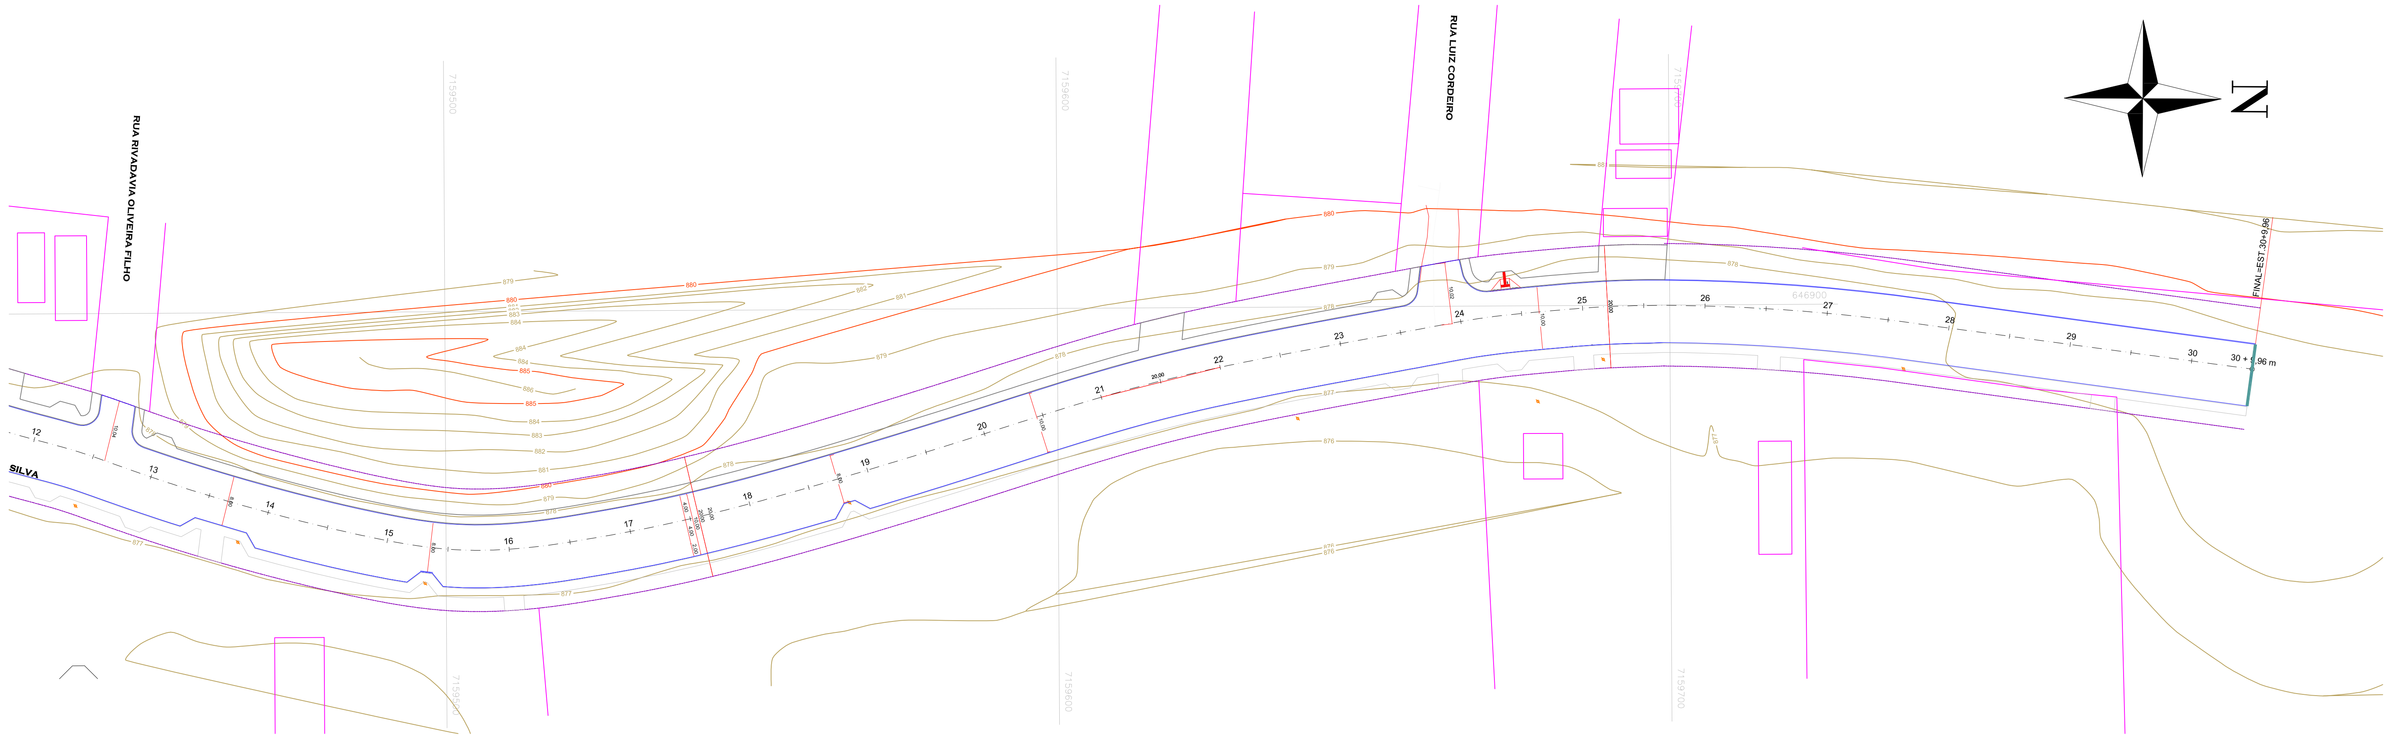

PLANTA DE LOCAÇÃO DE ESTACAS E FINCADINHA
ESCALA: 1/500

LEGENDA

- GREIDE NATURAL
- GREIDE DE PROJETO
- ESTACAS
- MEIO FIO À EXECUTAR
- MEIO FIO COM GUIA REBAIXADA À EXECUTAR
- PLACA SINALIZAÇÃO "Parada obrigatória"
- RAMPA P.N.E.
- ALINHAMENTO PREDIAL
- ALINHAMENTO PREDIAL PROJETADO
- FAIXA CENTRAL DE SINALIZAÇÃO
- FAIXA DE PEDESTRES
- FINCADINHA
- CALÇADA CONCRETO
- GRAMA
- POSTE
- BOCA DE LOBO

PAVIMENTAÇÃO EM C.B.U.Q. DA RUA DOUTOR JUVÊNCIO SOARES DA SILVA

Proprietário
Prefeito Carlos Eugênio Stabach
Gestão 2017-2020

Autor do Projeto

Responsável Técnico

DESCRIÇÃO DO PROJETO
PAVIMENTAÇÃO DA RUA DOUTOR JUVÊNCIO SOARES DA SILVA

PEÇAS GRÁFICAS
- PERFIL LONGITUDINAL
- PLANTA DE LOCAÇÃO DE ESTACAS E FINCADINHA

FOLHA 2/8

DATA
Julho/2019

DESENHO
Ovídio