




PAGINAÇÃO DE PISO
ESCALA 1:50
ÁREA: 128,52m²

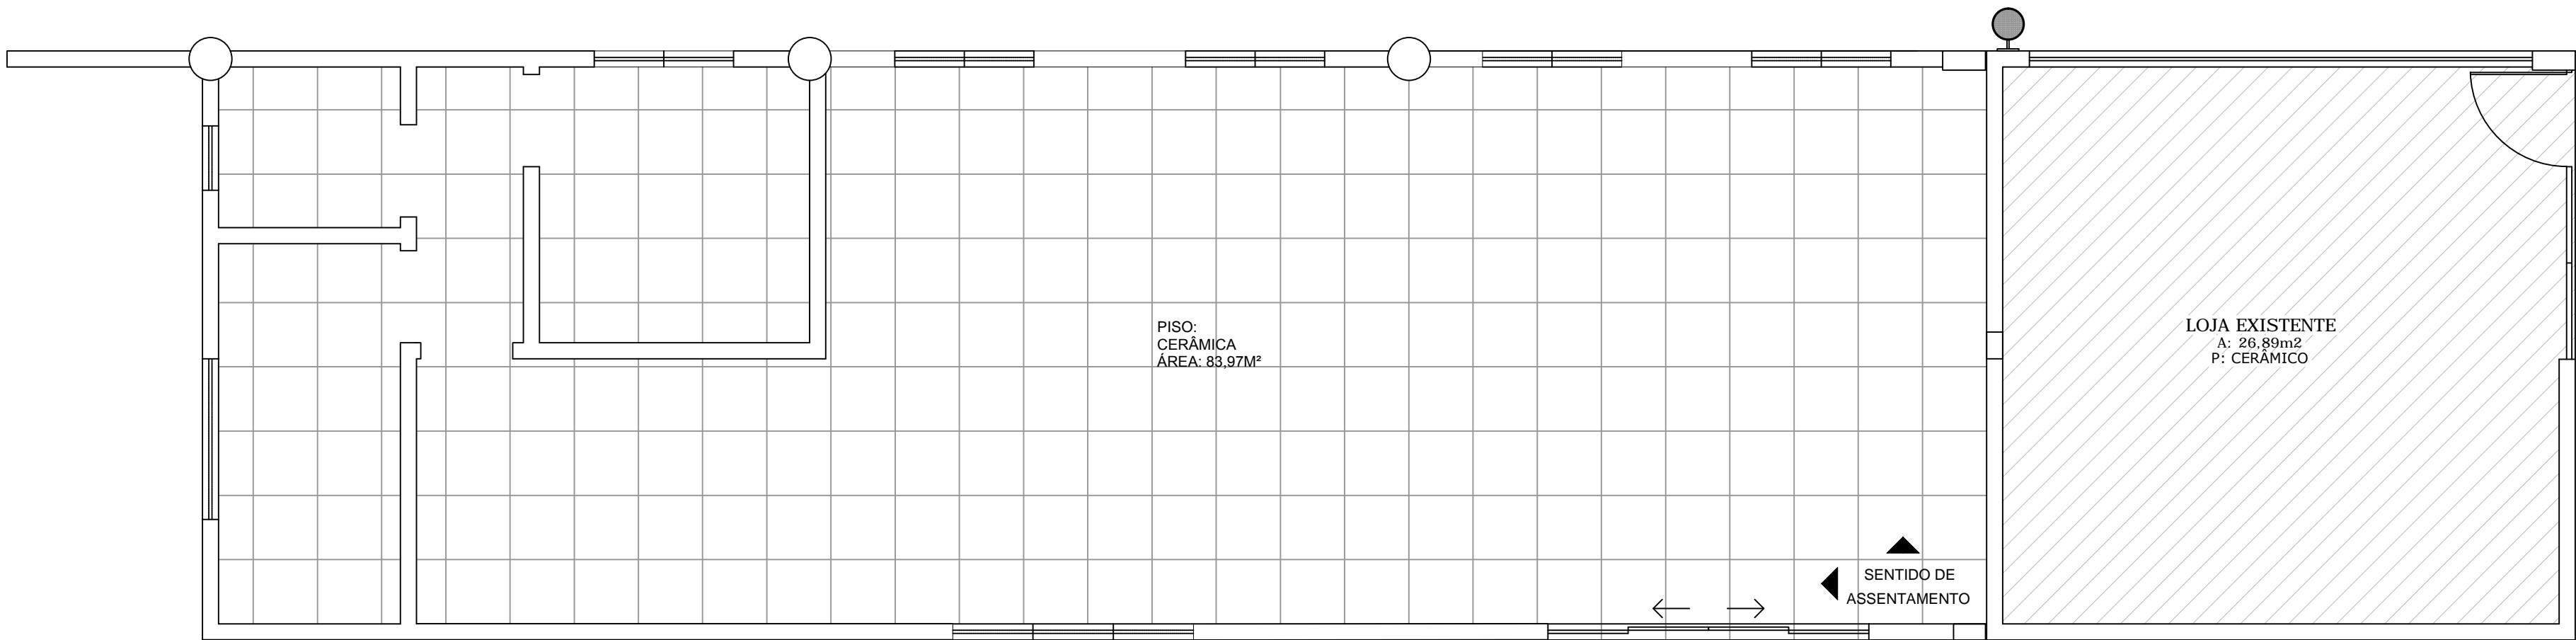


PAGINAÇÃO DE PISO
ESCALA 1:50
ÁREA: 83,97m²

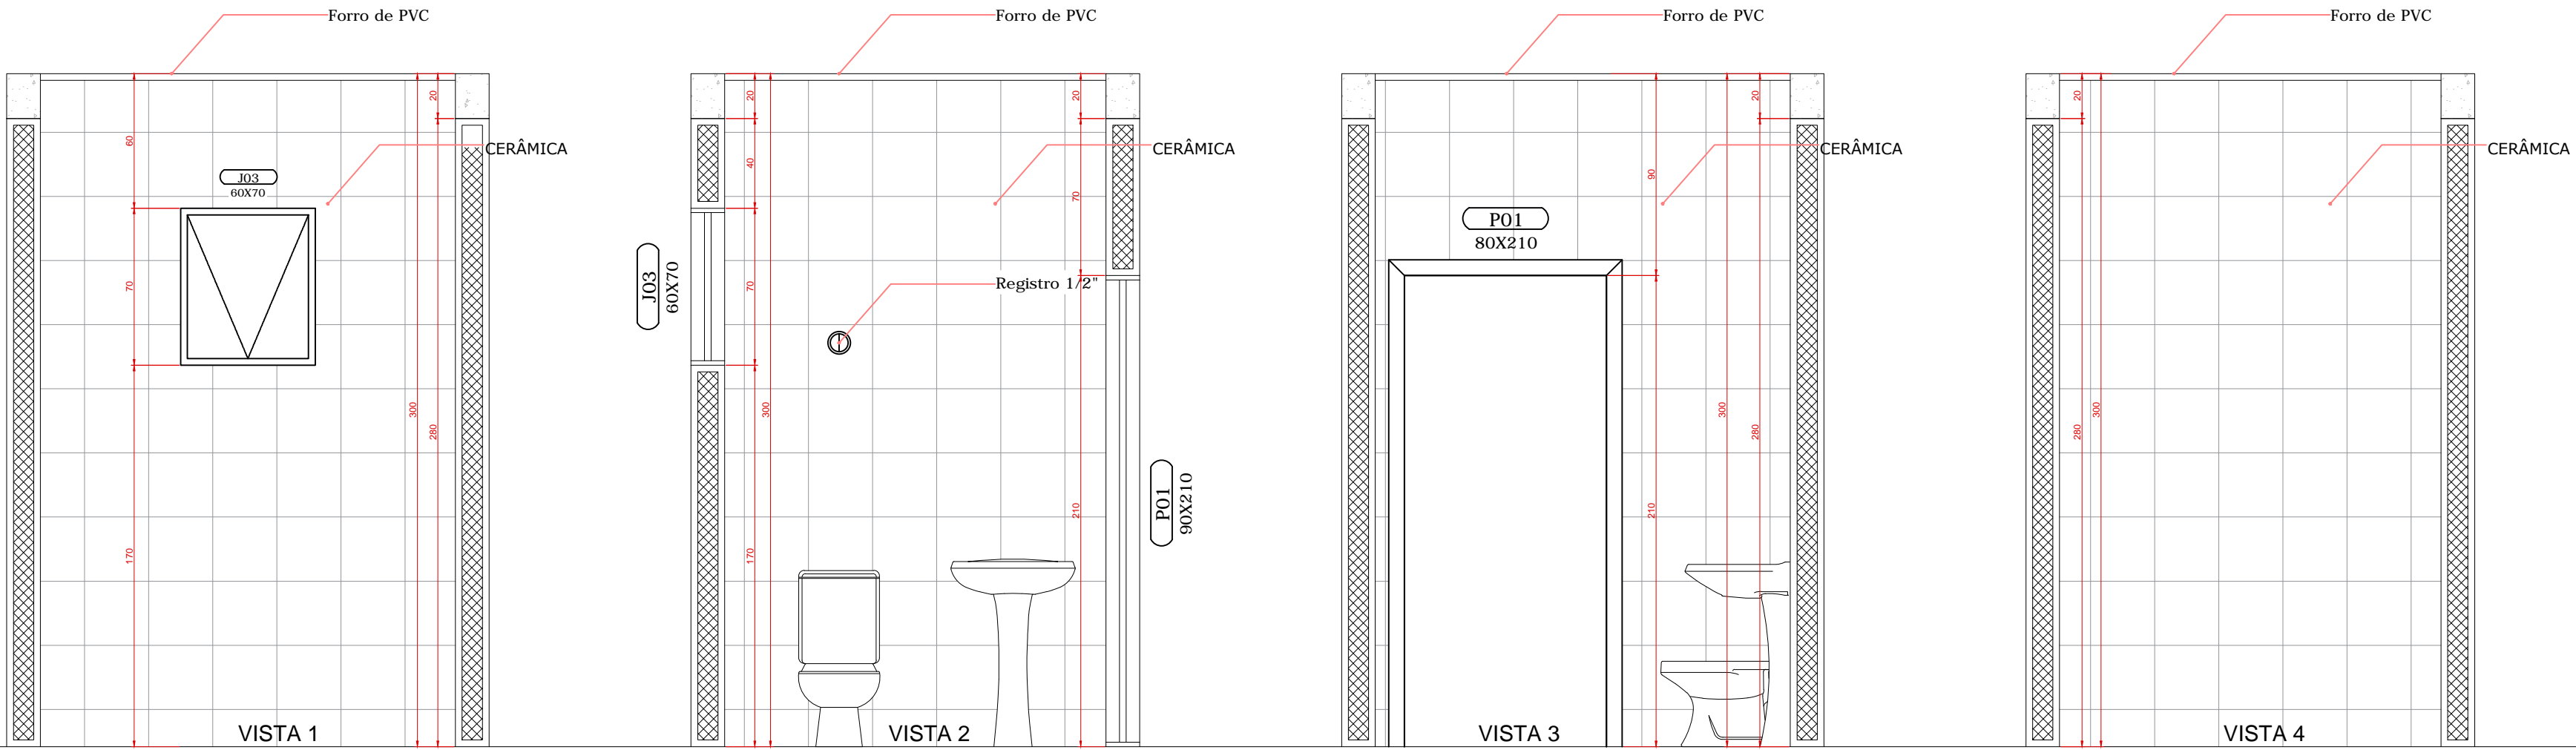


DET. BANHEIRO 1
ESCALA 1:25

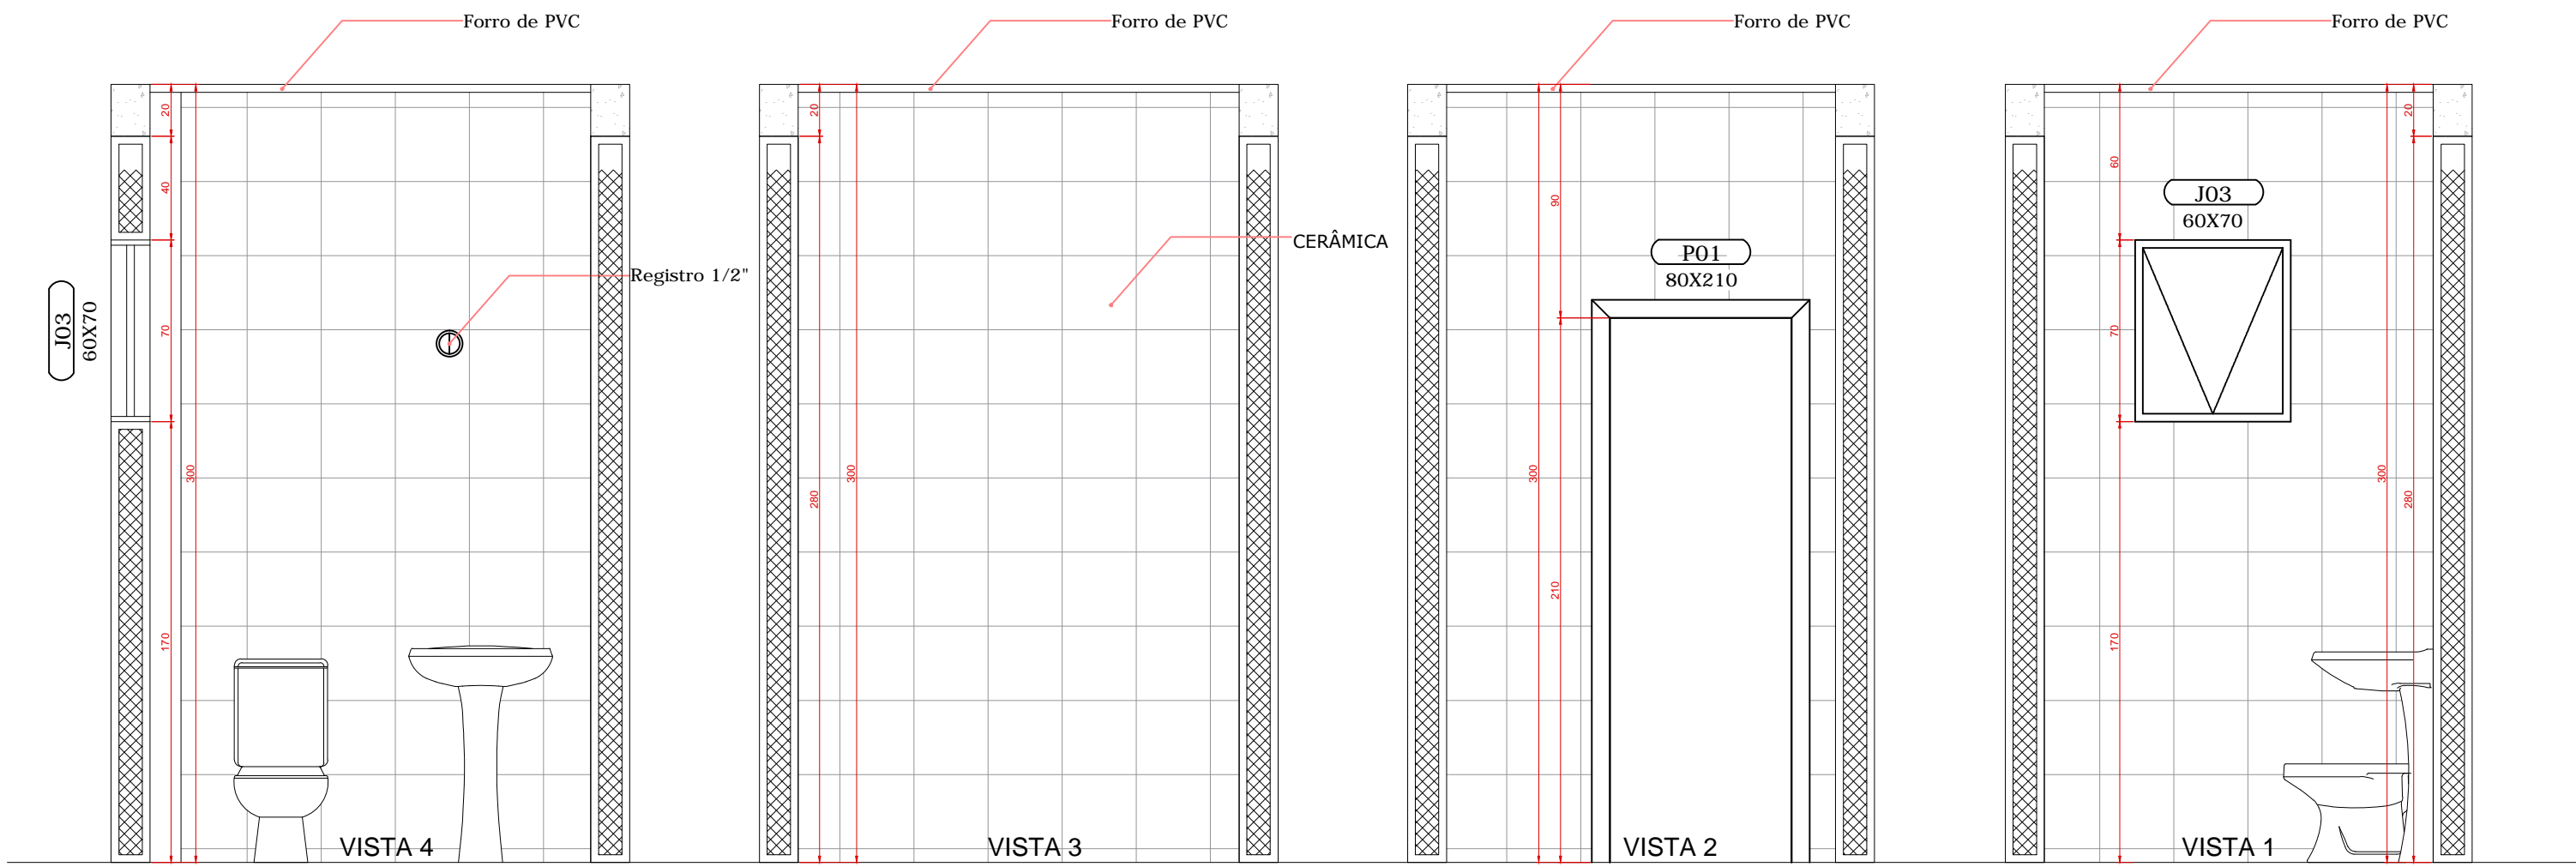

DET. BANHEIRO 2
ESCALA 1:25

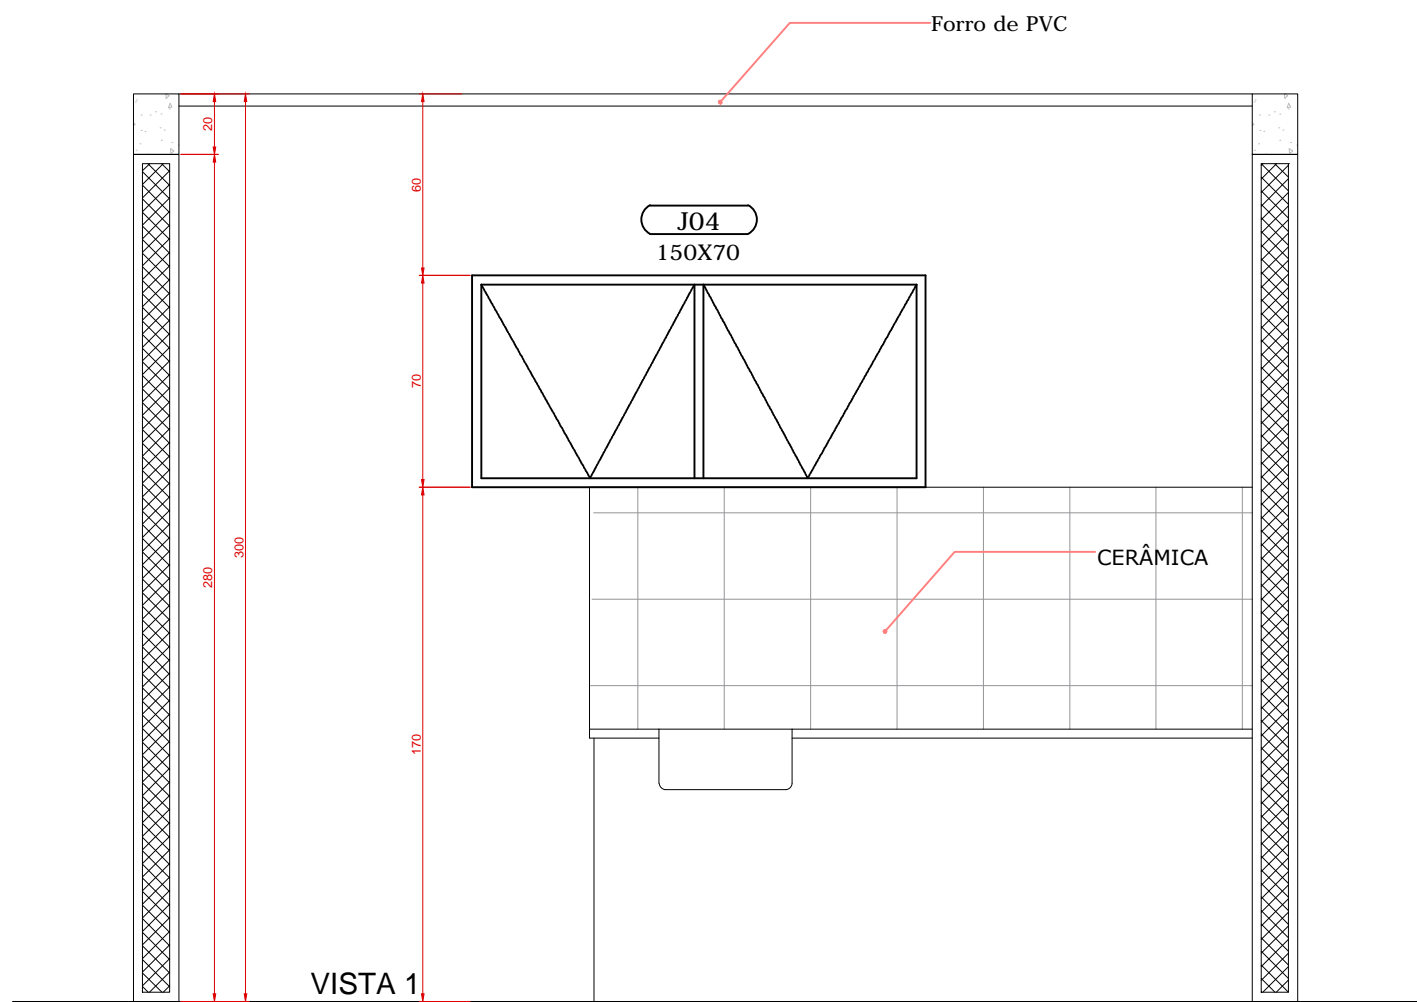


DET. COPA
ESCALA 1:25

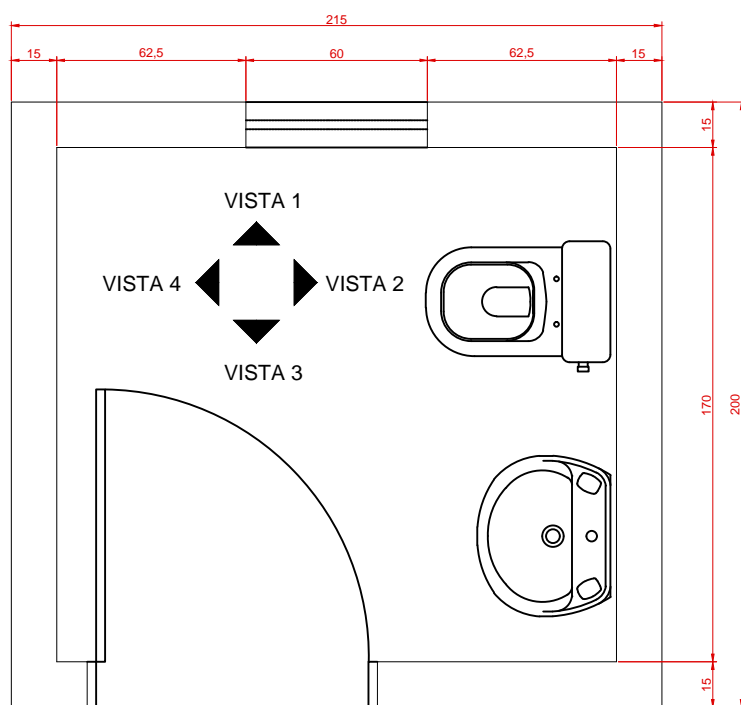

BANHEIRO 1
ESCALA 1:25

BANHEIRO 2
ESCALA 1:25

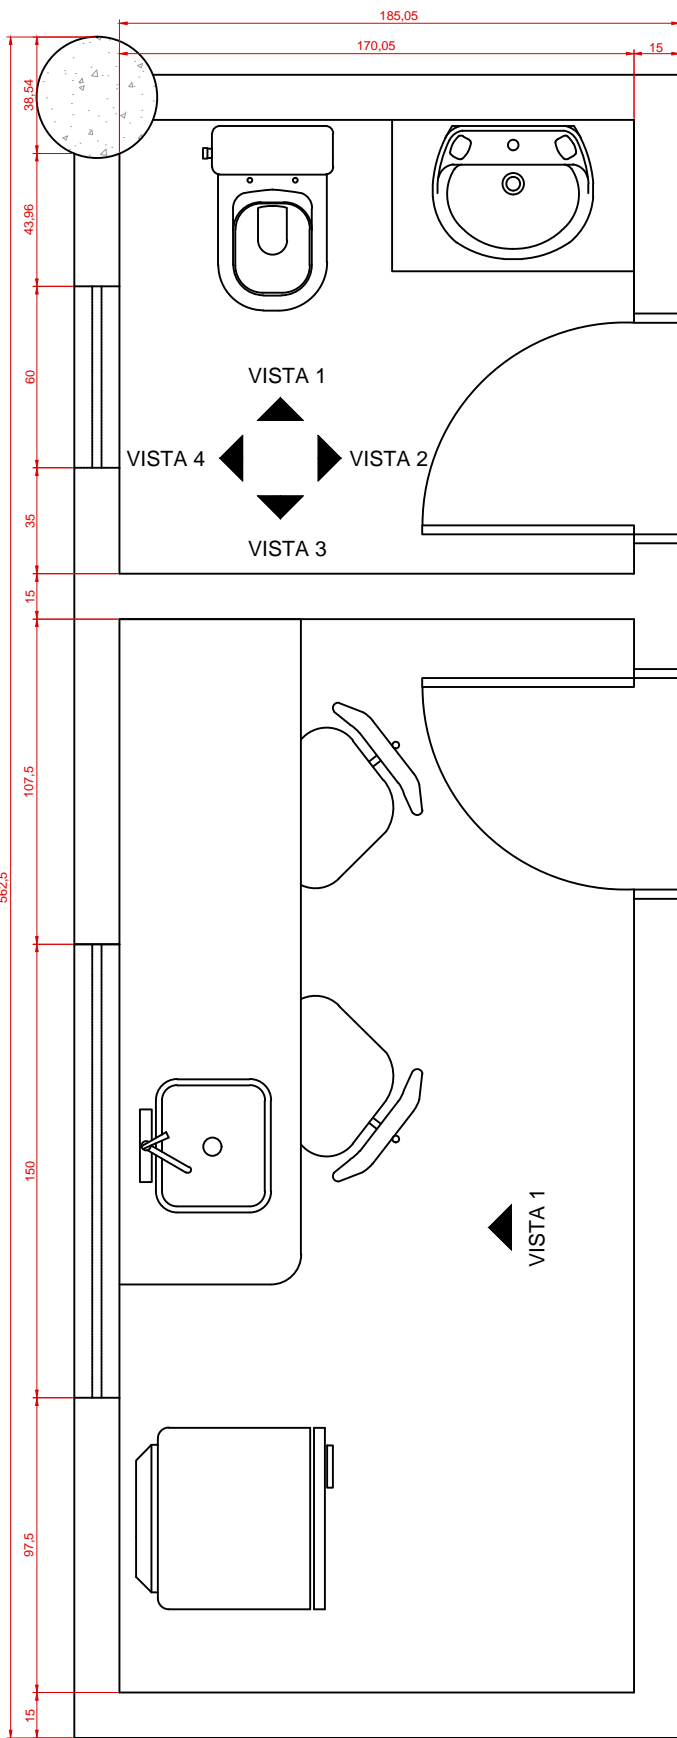

COPA
ESCALA 1:25