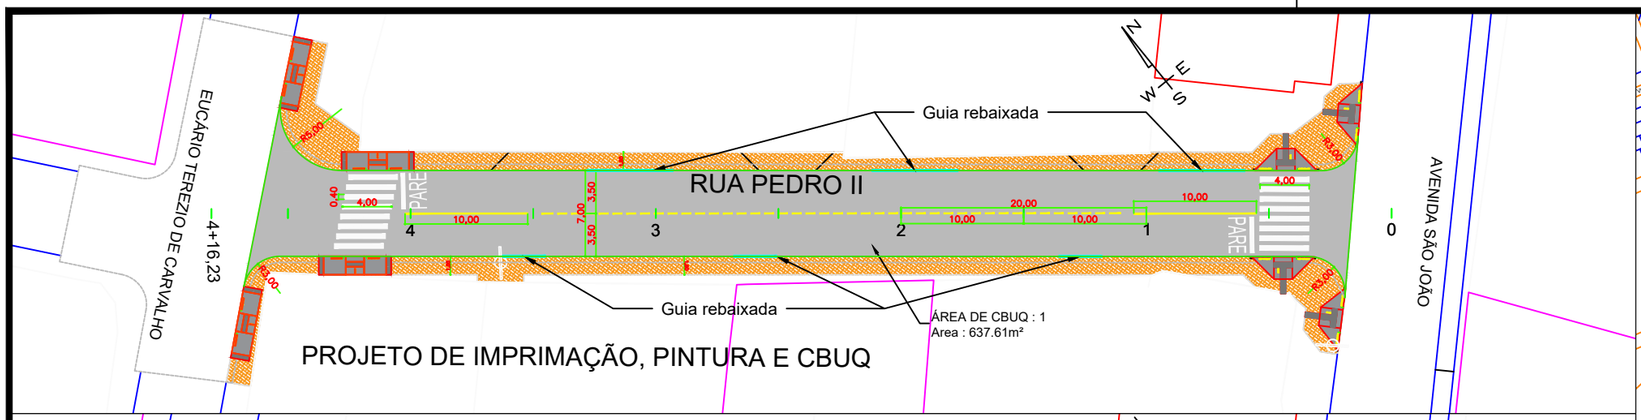

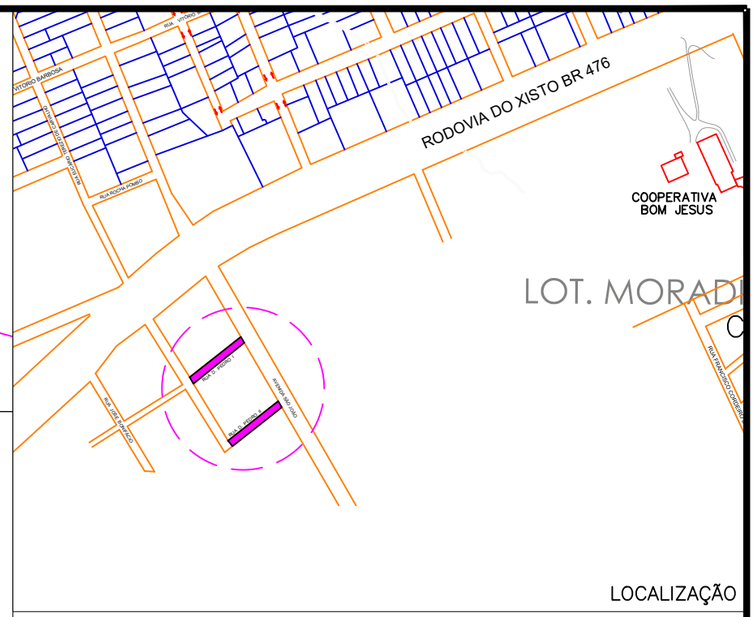

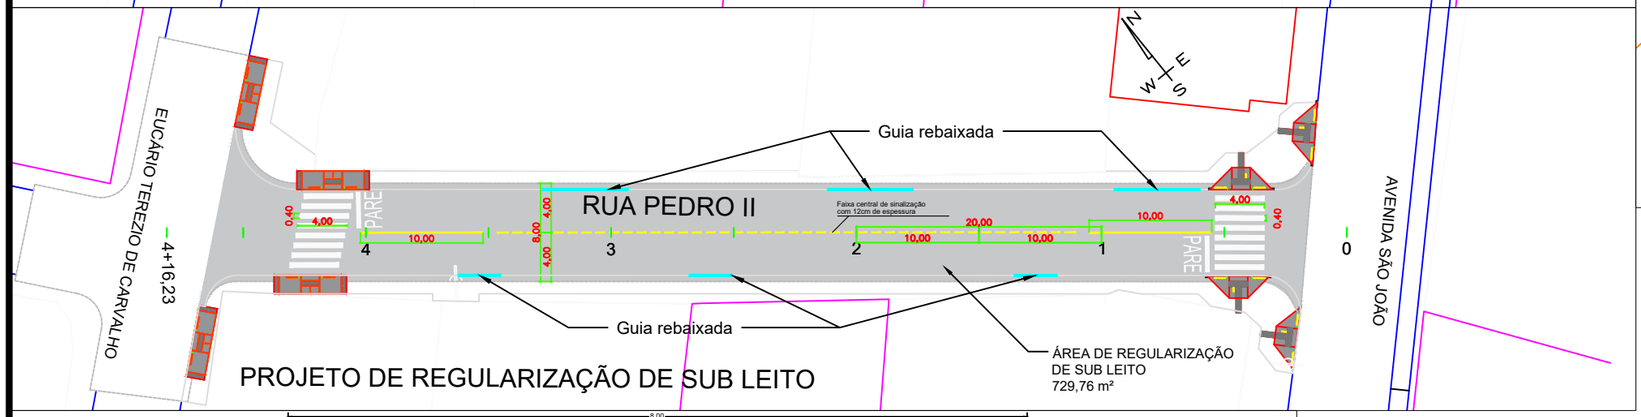

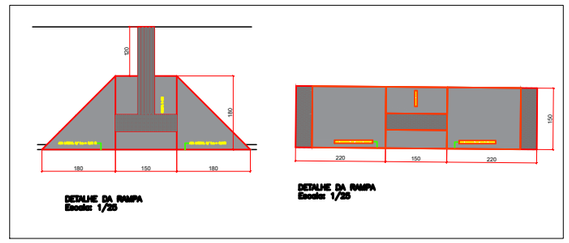

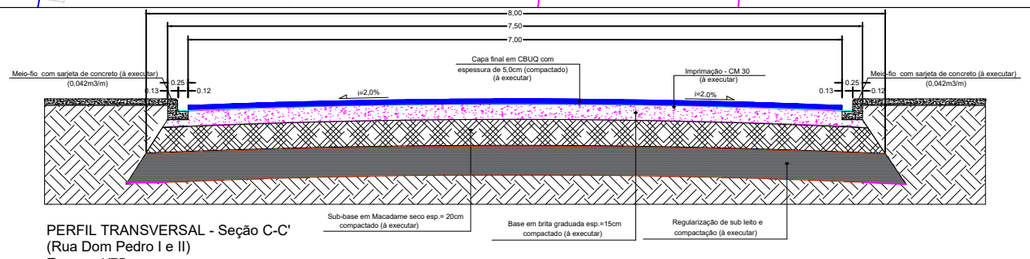

PERFIL TRANSVERSAL - Seção C-C'
(Rua Dom Pedro I e II)
Esc. ...: 1/75

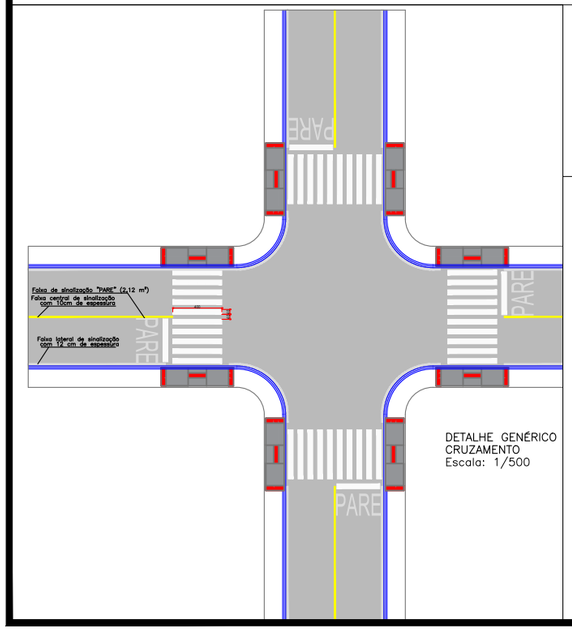

DETALHE GENÉRICO
CRUZAMENTO
Escala: 1/500

LEGENDA

GREIDE NATURAL
GREIDE DE PROJETO
ESTACAS
MEIO FIO À EXECUTAR
MEIO FIO COM GUIA REBAIXADA À EXECUTAR
PLACA SINALIZAÇÃO "Parada obrigatória" EXISTENTE
PLACA SINALIZAÇÃO "Dê a preferência" EXISTENTE
PLACA SINALIZAÇÃO "Parada obrigatória"
RAMPA P.N.E. EXISTENTE
RAMPA P.N.E.
LIMITE PREDIAL

FAIXA CENTRAL DE SINALIZAÇÃO
FAIXA LATERAL DE SINALIZAÇÃO
FAIXA DE PEDESTRES
MURO ALVENARIA
ENTRADA GARAGEM
CORDÃO DE PARALELEPIPEDO
PAVIMENTAÇÃO ASFALTICA EXISTENTE
CALÇADA CONCRETO
POSTE
BOCA DE LOBO À EXECUTAR
TUBO DE CONCRETO ø40
TUBO DE CONCRETO ø80 EXISTENTE
PINHEIROS

PAVIMENTAÇÃO EM CBUQ DA RUA DOM PEDRO II

Proprietário

Prefeito Carlos Eugênio Stabach
Gestão 2017-2020

Autor do Projeto

Ovidio Luiz Druszcz
Eng. Civil Crea Pr -19.236/D

DESCRIÇÃO DO PROJETO

PAVIMENTAÇÃO EM CBUQ DA RUA DOM PEDRO II

PEÇAS GRÁFICAS

- PROJETO DE REGULARIZAÇÃO DE SUB LEITO
- PROJETO DE IMPRIMAÇÃO, PINURA E CBUQ
- PERFIL TRANSVERSAL – SEÇÃO C–C'
- DETALHE GENÉRICO CRUZAMENTO
- DETALHES DAS RAMPAS
- LOCALIZAÇÃO

FOLHA 2/3

DATA
Setembro/2019

ARQUIVO
PROJETO FINAL - PRANCHAS.dwg

DESENHO
Rubens