RUA DESEMBARGADOR LAURO LOPES

(L=7,00m) (C=442,00m) (A=4.223,15m2)

VOLUME=211,15m3

RECAPE EM CBUQ

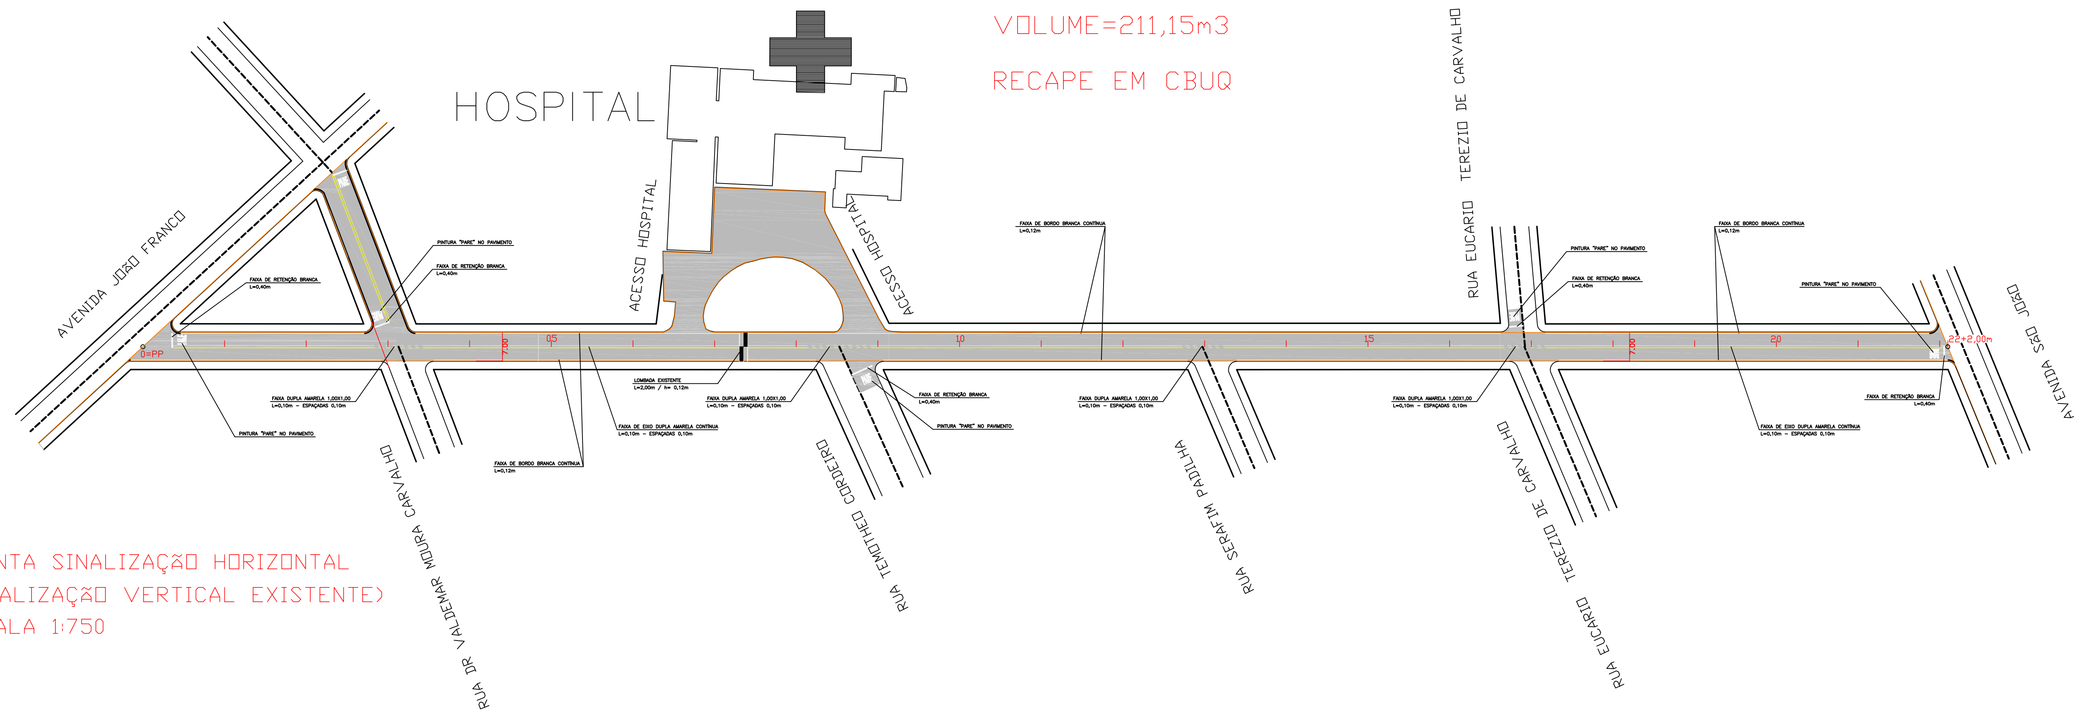

PLANTA SINALIZAÇÃO HORIZONTAL
(SINALIZAÇÃO VERTICAL EXISTENTE)
ESCALA 1:750

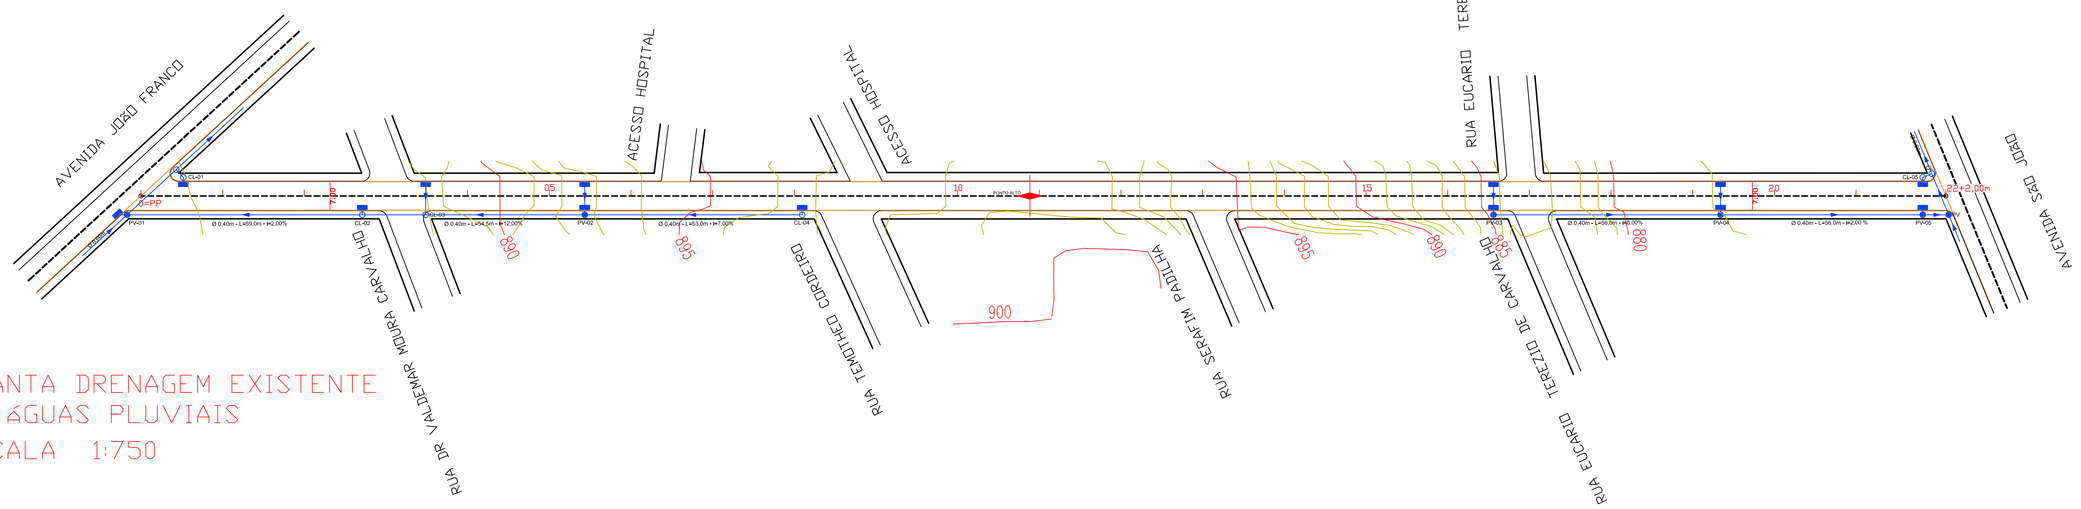

PLANTA DRENAGEM EXISTENTE
DE ÁGUAS PLUVIAIS
ESCALA 1:750

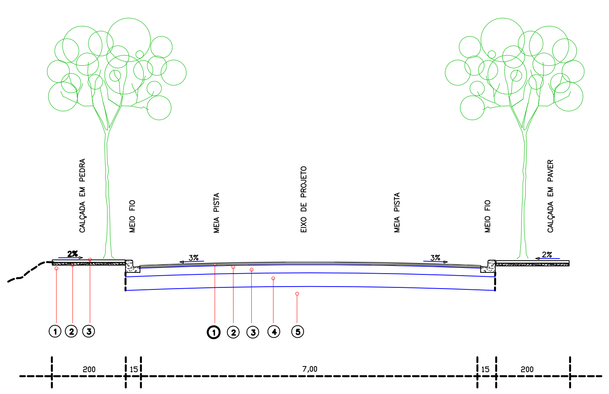

SEÇÃO TRANSVERSAL TIPO DO PAVIMENTO
EXISTENTE COM REVESTIMENTO À EXECUTAR

CAMADAS CONSTITUINTES – CALÇADAS				
ITEM	CAMADA	TIPO	ESPESSURA (cm)	LARGURA (m)
1	REGULARIZAÇÃO DO SUBLEITO			
2	LASTRO			
3	PAVER			
OBSERVAÇÃO: EM ACESSOS DE VEÍCULOS:				
ITEM	CAMADA	TIPO	ESPESSURA (cm)	LARGURA (m)
4	LASTRO			

CAMADAS CONSTITUINTES – PISTA DE ROLAMENTO				
ITEM	CAMADA	TIPO	ESPESSURA (cm)	LARGURA (m)
1	REVESTIMENTO	CBUQ	5	7,00
2	IMPRIMAÇÃO	BASE	–	7,00
3	BASE			
4	REFORÇO DO SUBLEITO			
5	REGUL. DO SUBLEITO			

SEM ESCALA

FONTE: PARANÁ CIDADE

RUA DESEMBARGADOR LAURO LOPES

(L=7,00m) (C=442,00m) (A=3.094,00m2)

VOLUME=154,70m3

RECAPE EM CBUQ

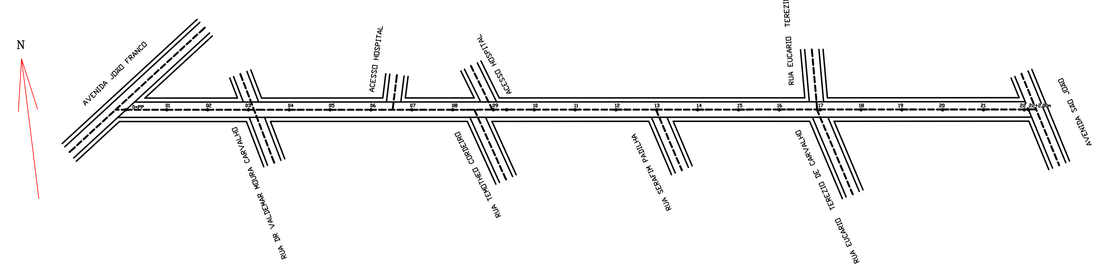

ESCALAS H= 1:1500

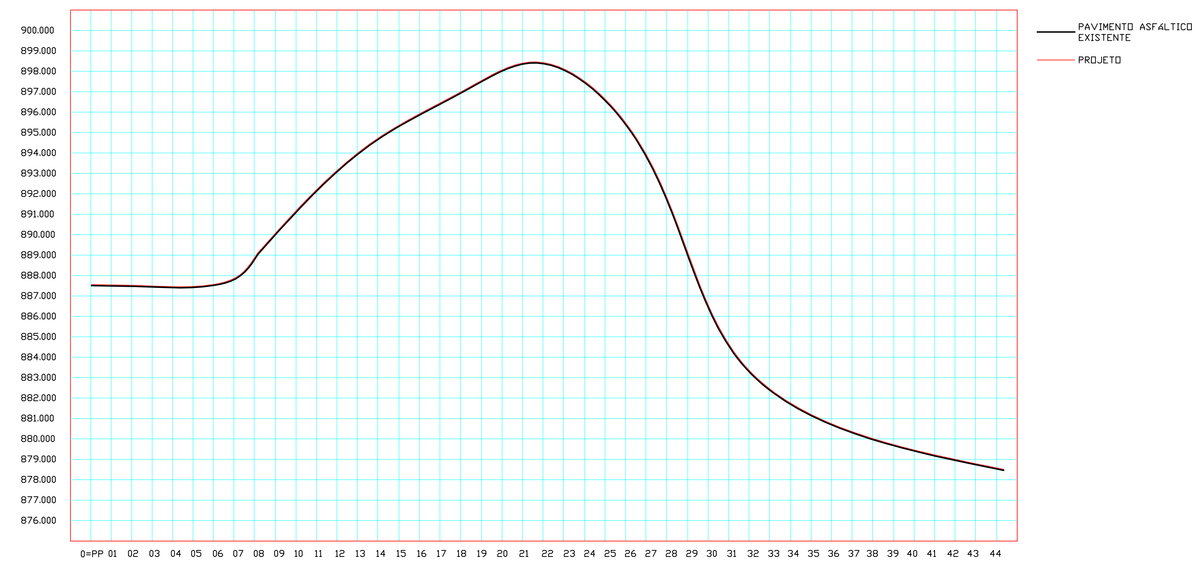

ESTACA	0+PP	01	02	03	04	05	06	07	08	09	10	11	12	13	14	15	16	17	18	19	20	21	22	22+2,00m
PROJETO	887,556	887,523	887,454	887,551	888,815	891,168	893,300	894,789	895,982	896,992	898,115	898,302	897,502	895,568	891,862	886,602	883,396	881,796	880,802	880,000	879,480	879,000	878,502	878,404
TERRENO	887,556	887,523	887,454	887,551	888,815	891,168	893,300	894,789	895,982	896,992	898,115	898,302	897,502	895,568	891,862	886,602	883,396	881,796	880,802	880,000	879,480	879,000	878,502	878,404

PERFIL LONGITUDINAL

PREFEITURA:

PROJETO DE RECAPE EM CBUQ
Prefeitura Municipal de Contenda/PR

META: RECAPE EM CBUQ
RUA DESEMBARGADOR LAURO LOPES

PRANCHA 01/01

PLANTAS
PERFIL LONGITUDINAL
SEÇÃO TRANSVERSAL

PROPRIETÁRIO:
Prefeitura Municipal de Contenda - PR
Prefeito Carlos Eugênio Stabach

AUTOR DO PROJETO:
Engº Civil Ovidio Luiz Druszcz
CREA-PR 19.236/D

D A T A
MARÇO/2014

DESENHO
RECAPE DES L LOPES

End.: Av. João Franco n.º 400
Centro - Contenda/PR
telefones=(041) 3625 1212 ;