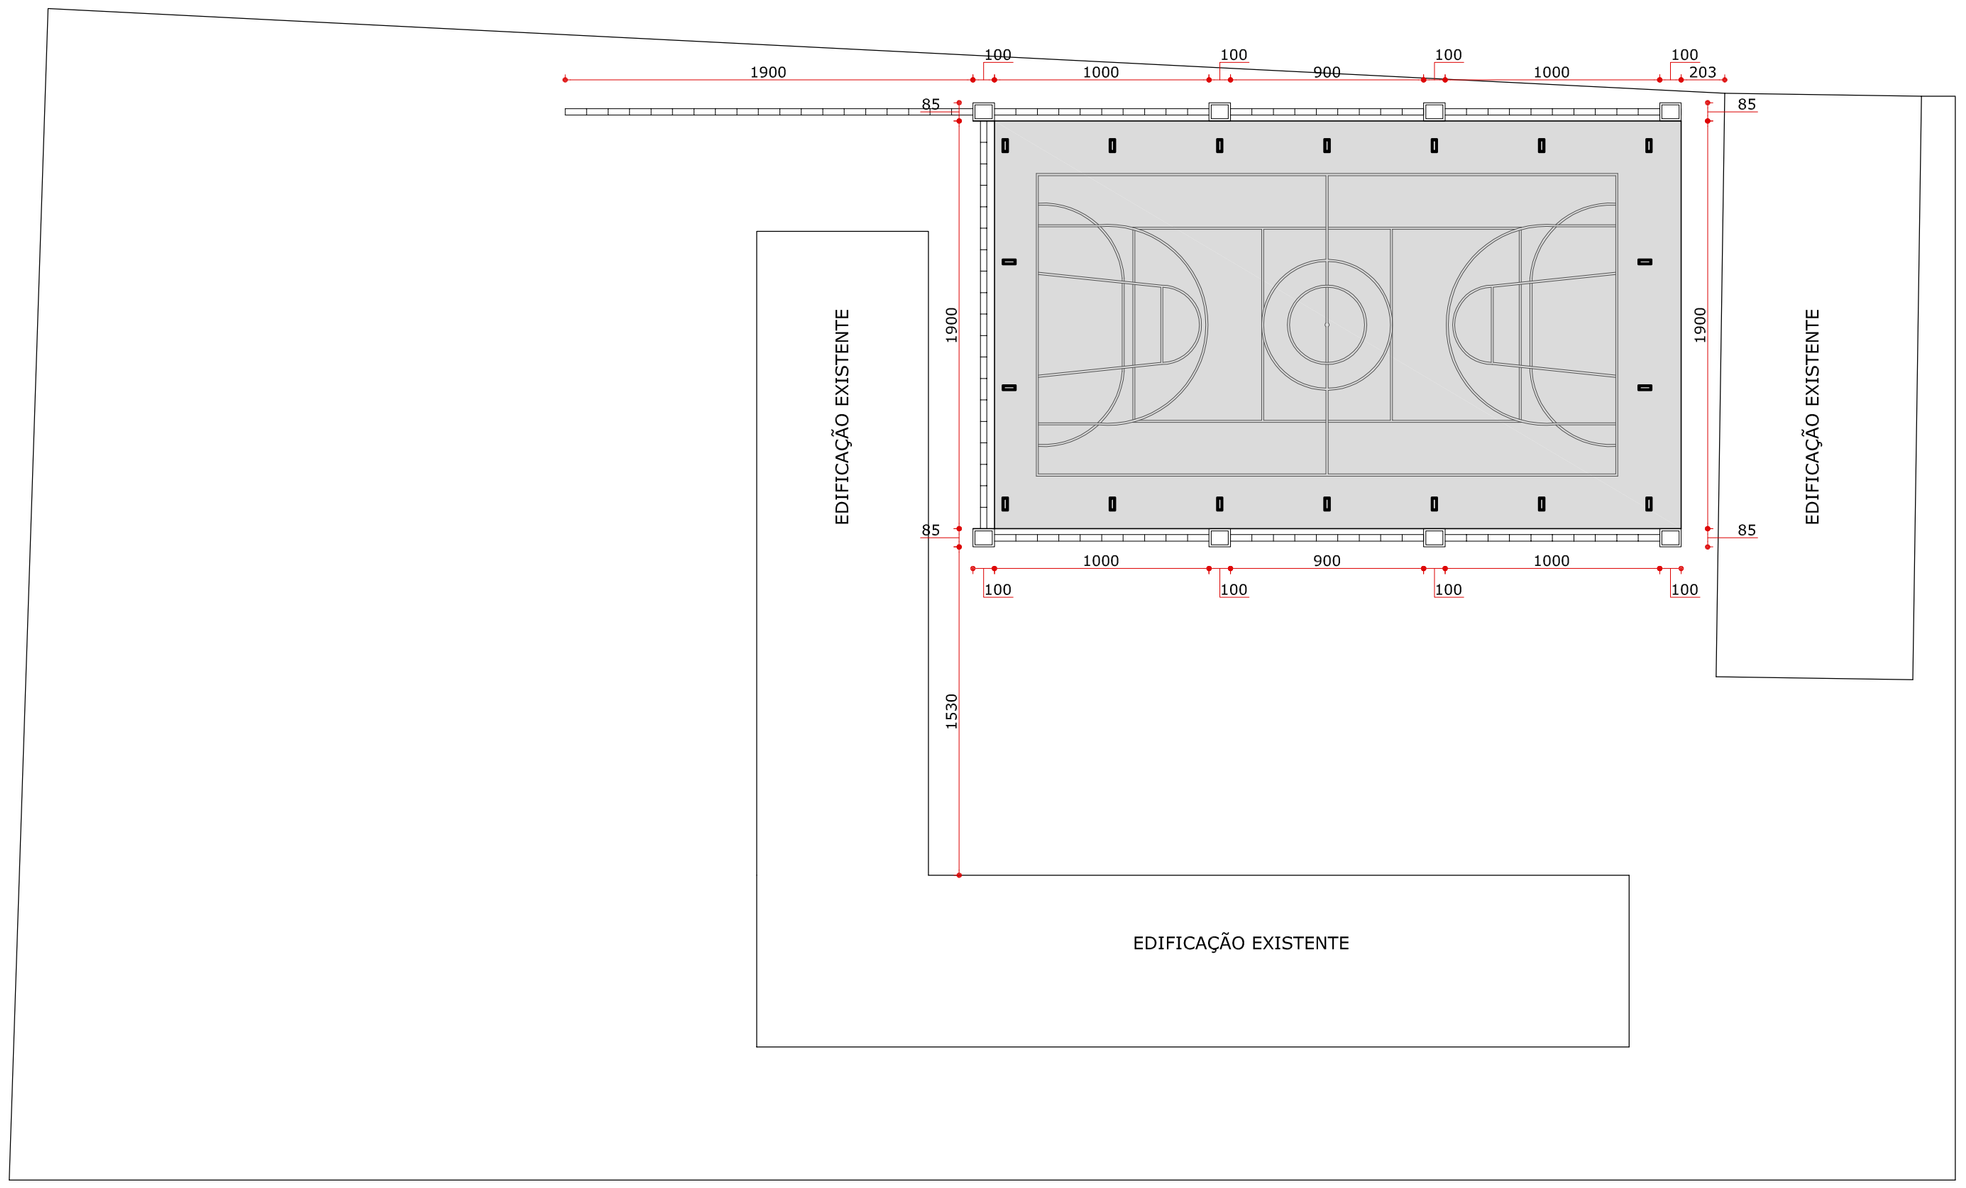

LOCAÇÃO DA OBRA
ESCALA 1:250

PROJETO PARA CONSTRUÇÃO DE PISO PARA QUADRA POLIESPORTIVA NA ESCOLA RURAL MUNICIPAL NOSSA SENHORA DAS GRAÇAS

PRANCHA 01/02

LOCAÇÃO DA OBRA

PROPRIETÁRIO:
Prefeitura Municipal de Contenda - PR
Prefeito Carlos Eugênio Stabach

AUTOR DO PROJETO:
Arq. Ana Elisa Gori Camargo
CAU A67406-0

RESPONSÁVEL TÉCNICO:

D A T A
JULHO/2014

DESENHO
Ana Gori

PISO

End.: Av. João Franco n.º 400
Centro - Contenda/PR
telefones=(041) 3625 1212 ; 99171268