


**CORTE**  
ESCALA 1:50

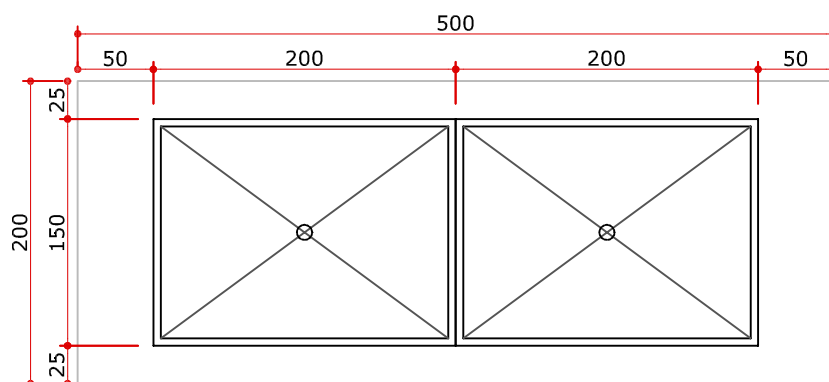

**PLANTA**  
ESCALA 1:50

 <b>CONSTRUÇÃO DE ABRIGO NAS PARADAS DE ÔNIBUS</b> Perímetro Urbano-Contenda/PR		
PROJETO DE MÓDULO PADRÃO PARA CONSTRUÇÃO DE 25 ABRIGOS NAS PARADAS DE ÔNIBUS NO PERÍMETRO URBANO DO MUNICÍPIO DE CONTENDA/PR		
<b>PRANCHA ÚNICA</b>		PROPRIETÁRIO: _____ Prefeitura Municipal de Contenda - PR Prefeito Carlos Eugênio Stabach
PLANTA CORTE		AUTOR DO PROJETO: _____ Arq. Ana Elisa Gori Camargo CAU A67406-0
RESPONSÁVEL TÉCNICO: _____		END.: Av. João Franco n.º 400 Centro - Contenda/PR telefones=(041) 3625 1212 ; 99171268
DATA SET/2014	DESENHO Ana Gori ABRIGOS P/ ÔNIBUS	