



RUA DR ANADYR DE MOURA CARVALHO  
(C=208,37m)

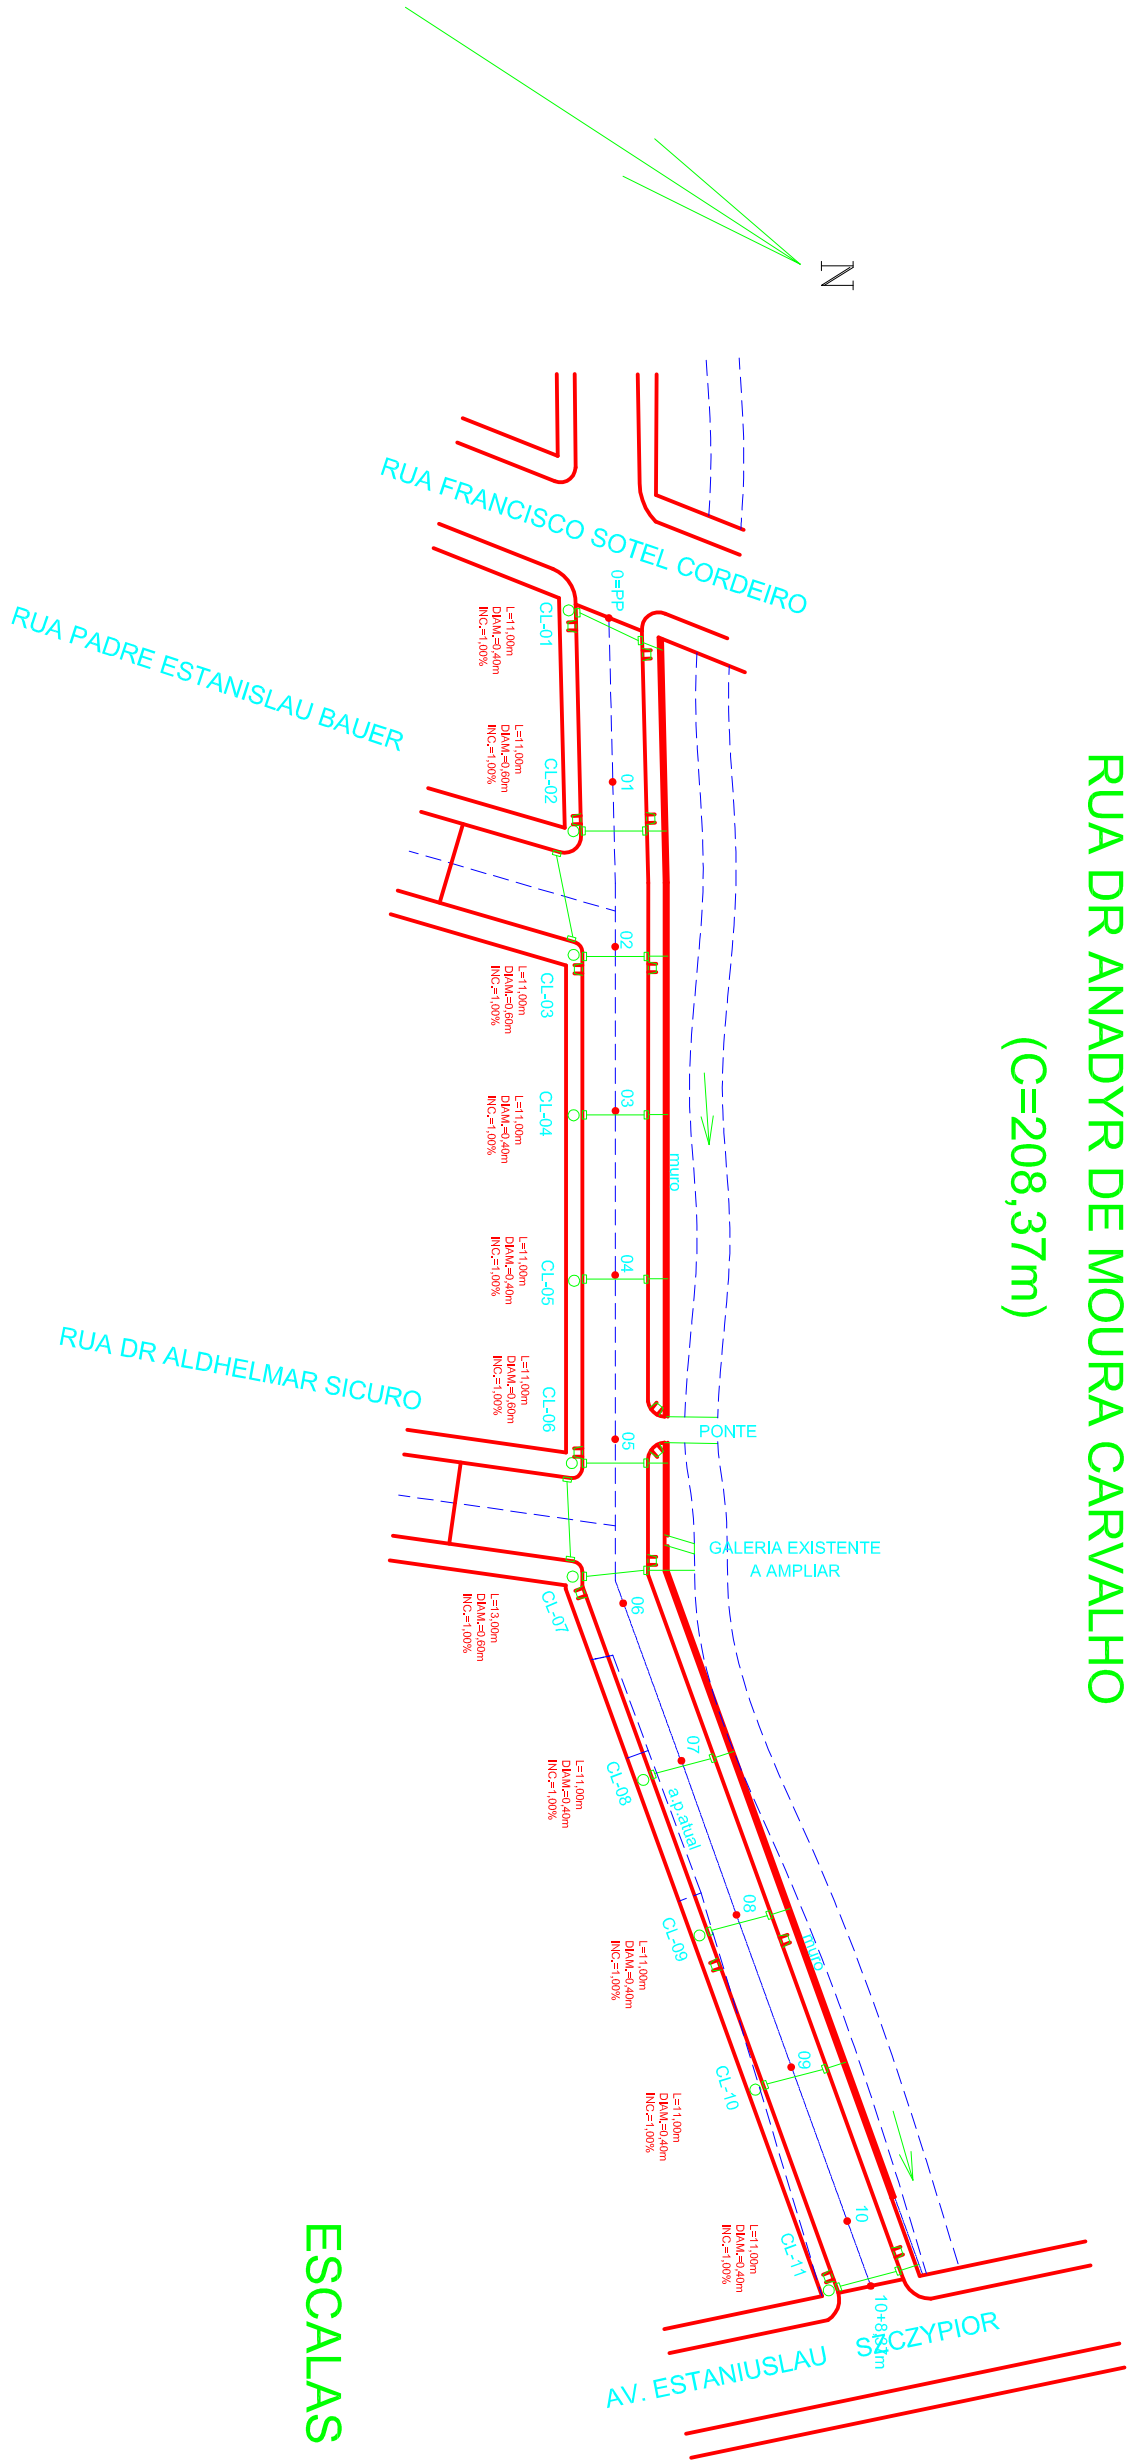

ESCALAS H= 1:500  
V= 1:50

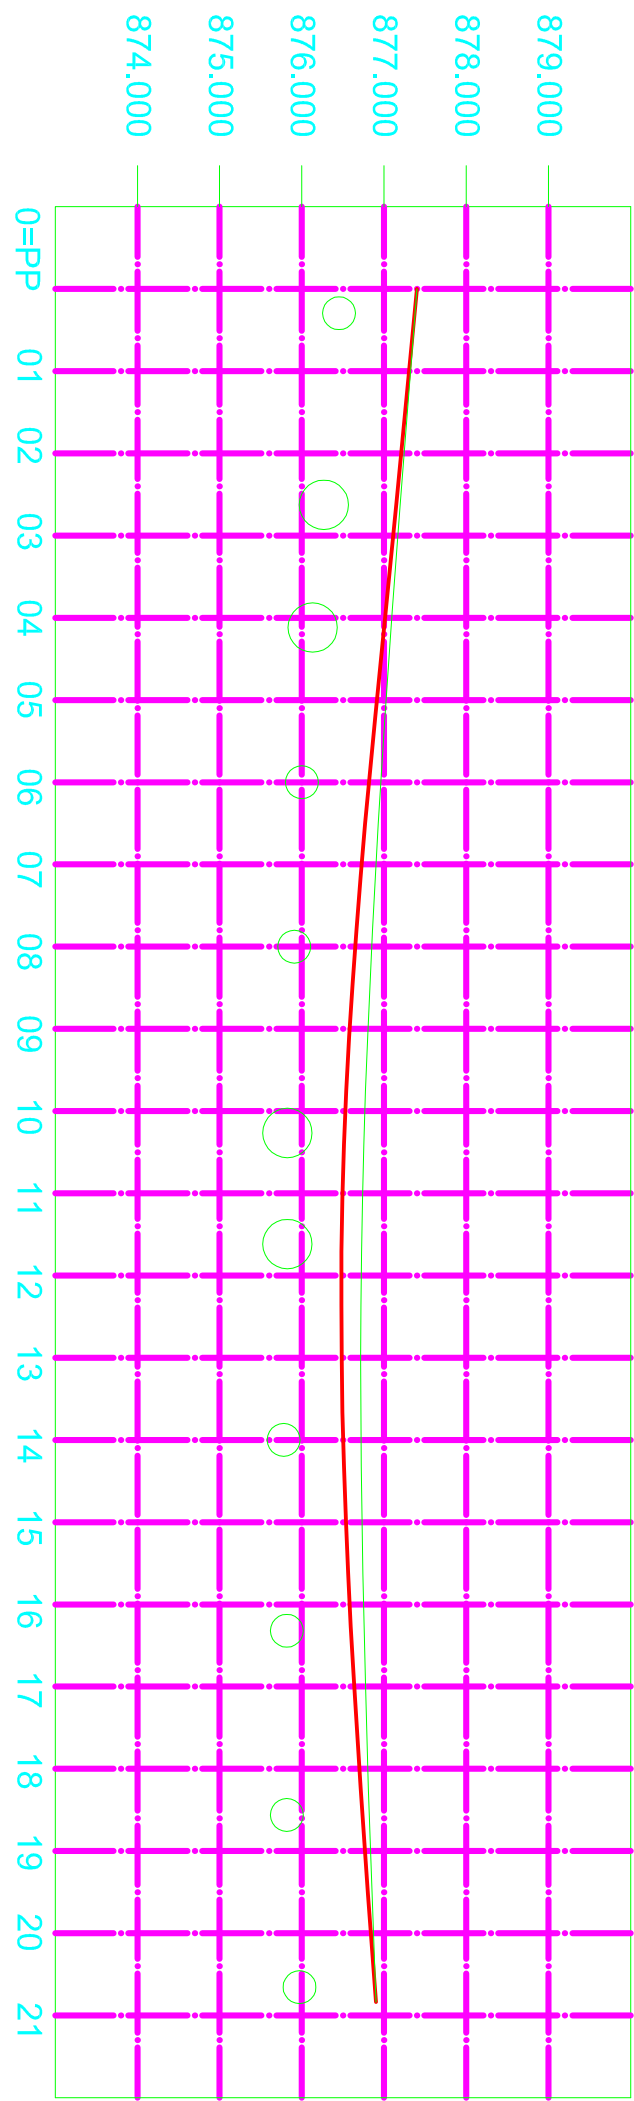

TERRENO  
PROJETO

ESTACA	PROJETO	TERRENO
O=PP	877.400	877.400
01	877.243	877.208
02	877.094	877.015
03	876.959	876.816
04	876.848	876.648
05	876.765	876.500
06	876.722	876.480
07	876.719	876.502
08	876.749	876.579
09	876.803	876.695
10	876.870	876.838
10+8,37m	876.900	876.900

EMPRESA:		PREFEITURA MUNICIPAL DE CONTENDA	
PROJETO TOPOGRAFICO:	DATA DO PROJETO	PROJETO DE PAVIMENTAÇÃO EM CBUQ	
PROJETO GEOMETRICO:		PROJETO DE DRENAGEM, GEOMETRICO E PAVIMENTAÇÃO	
PROJETO DRENAGEM:	CONTENIDO:	PERFIL DRENAGEM PAVIMENTO	
PROJETO DRENAGEM:			
COORDENAÇÃO:	ÁREA:	URBANA	BRANCA PROJETO IV
ARQUIVOS:	ESCALAS:	H= 1:500 V= 1:50	
	VERO:	DATA:	O 1.01