


SEÇÃO TRANSVERSAL TIPO DO PAVIMENTO

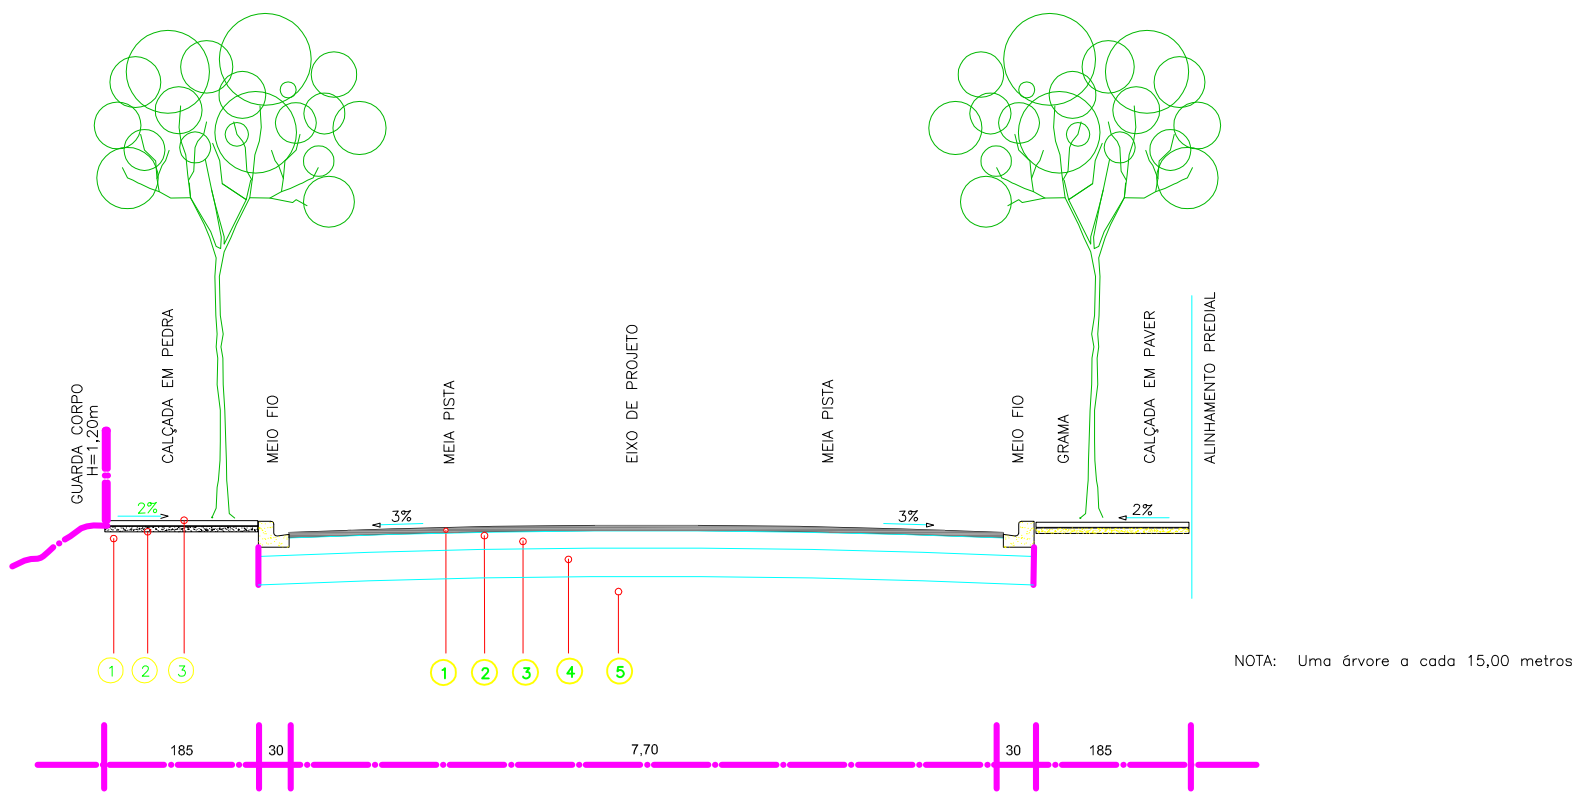

CAMADAS CONSTITUINTES – CALÇADAS					CAMADAS CONSTITUINTES – PISTA DE ROLAMENTO				
ÍTEM	CAMADA	TIPO	ESPESSURA (cm)	LARGURA (m)	ÍTEM	CAMADA	TIPO	ESPESSURA (cm)	LARGURA (m)
1	REGULARIZAÇÃO DO SUBLEITO	—	—	—	1	REVESTIMENTO	CBUQ	5	7,70
2	LASTRO	AREIA	05	2,00	2	IMPRIMAÇÃO	BASE	—	7,70
3	PAVER	H=5cm	05	2,00	3	BASE	BRITA GRADUADA	18	7,70
					4	REFORÇO DO SUBLEITO	BRITA 4A	32	7,70
OBSERVAÇÃO: EM ACESSOS DE VEÍCULOS:					5	REGUL. DO SUBLEITO	—	—	8,00
ÍTEM	CAMADA	TIPO	ESPESSURA (cm)	LARGURA (m)					
4	LASTRO	BRITA	05	3,00					

FONTE: PARANÁ CIDADE

EMPRESA:		PREFEITURA MUNICIPAL DE CONTENDA	
PROJETO TOPOGRÁFICO:	DATA DO PROJETO	PROJETO DE PAVIMENTAÇÃO EM CBUQ	
PROJETO GEOMÉTRICO:		DETALHES DA SECÇÃO TRANSVERSAL	
PROJETO DRENAGEM:		CONTEUDO:	CAMADAS CONSTITUINTES PAVIMENTO E CALÇADAS
PROJETO DRENAGEM:			
COORDENAÇÃO:		ÁREA:	URBANA
ARQUIVOS:		ESCALAS:	INDICADAS
		COORDENAÇÃO:	
		VISTO:	DATA:

PRANCHA
PROJETO Nº

01.01