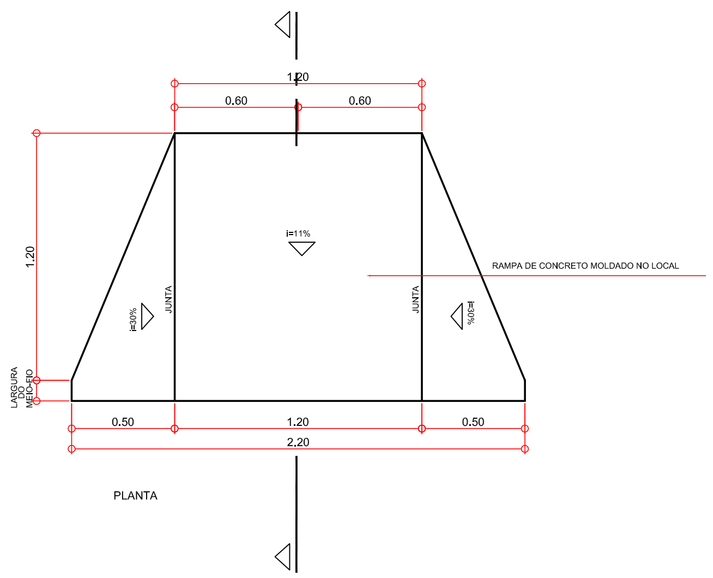

PLANTA

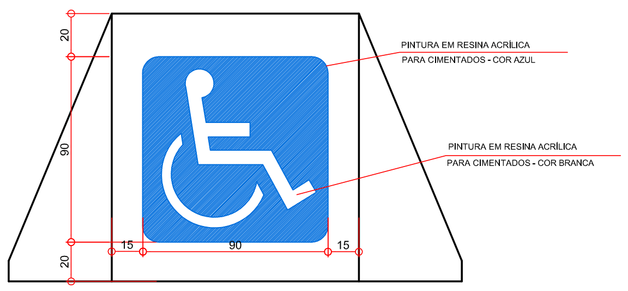

SÍMBOLO PARA RAMPA

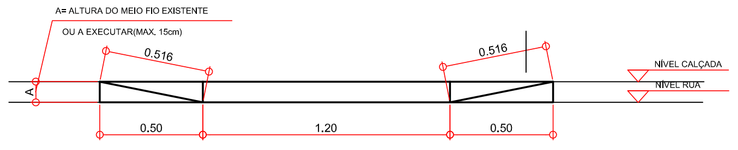

ELEVAÇÃO

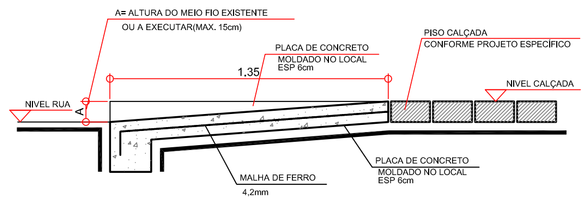

CORTE

RAMPA PADRÃO PARA P. N. E.

ESCALA 1:20

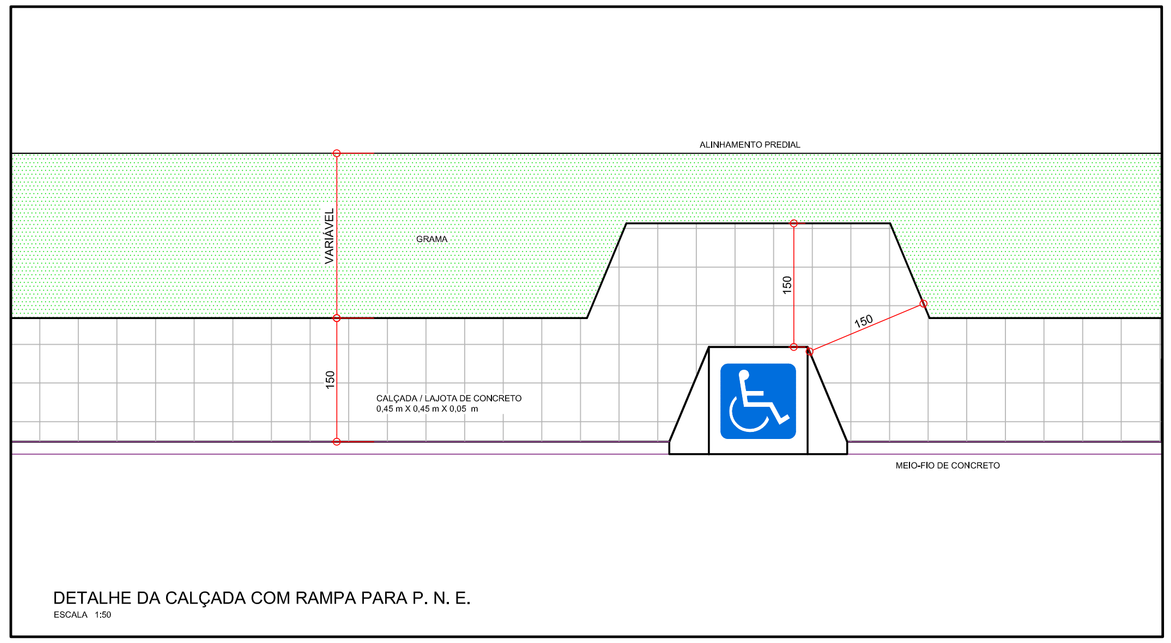

DETALHE DA CALÇADA COM RAMPA PARA P. N. E.

ESCALA 1:50

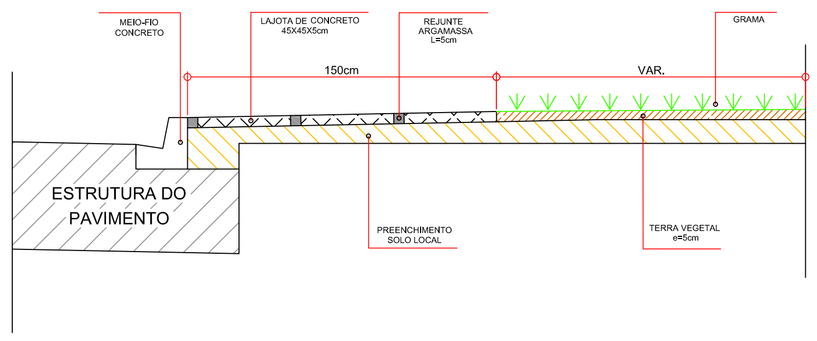

SEÇÃO-TIPO

ESCALA 1:20

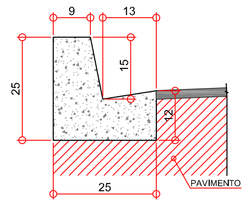

CONSUMOS MÉDIOS (POR METRO DE MEIO-FIO)	
MATERIAIS	TIPO 2
CONCRETO fck≥15 MPa (m3)	0,042
FORMAS (m2)	0,54
ESCAVAÇÃO EM SOLO EVENTUAL (m3)	0,030

MEIO-FIO DE CONCRETO TIPO 02

ESCALA 1:10

NOTAS:
– VER OS LOCAIS DE APLICAÇÃO DE CADA DETALHE NA PRACHA 01 DESTE PROJETO.

PAVIMENTAÇÃO DA AVENIDA BRASIL

DESCRIÇÃO: PROJETO DE PAISAGISMO
CONTENDA
AV. BRASIL

PROPRIETÁRIO: PREFEITURA MUNICIPAL DE CONTENDA — ASSINATURA

RESPONSÁVEL TÉCNICO – PROJETO: OVÍDIO LUIZ DRUSZCZ - CREA - PR 19236/D — ASSINATURA

RESPONSÁVEL TÉCNICO – EXECUÇÃO — ASSINATURA

DESENVOLVIMENTO: DETALHES
ESCALA: INDICADA
DATA: NOV/2014
FOLHA nº: PP-02

IMPORTANTE: ESTE PROJETO NÃO PODERÁ SER REPRODUZIDO OU UTILIZADO PARA OUTROS FINS SEM A EXPRESSA AUTORIZAÇÃO.