SEÇÕES-TIPO - IMPLANTAÇÃO DE PAVIMENTO

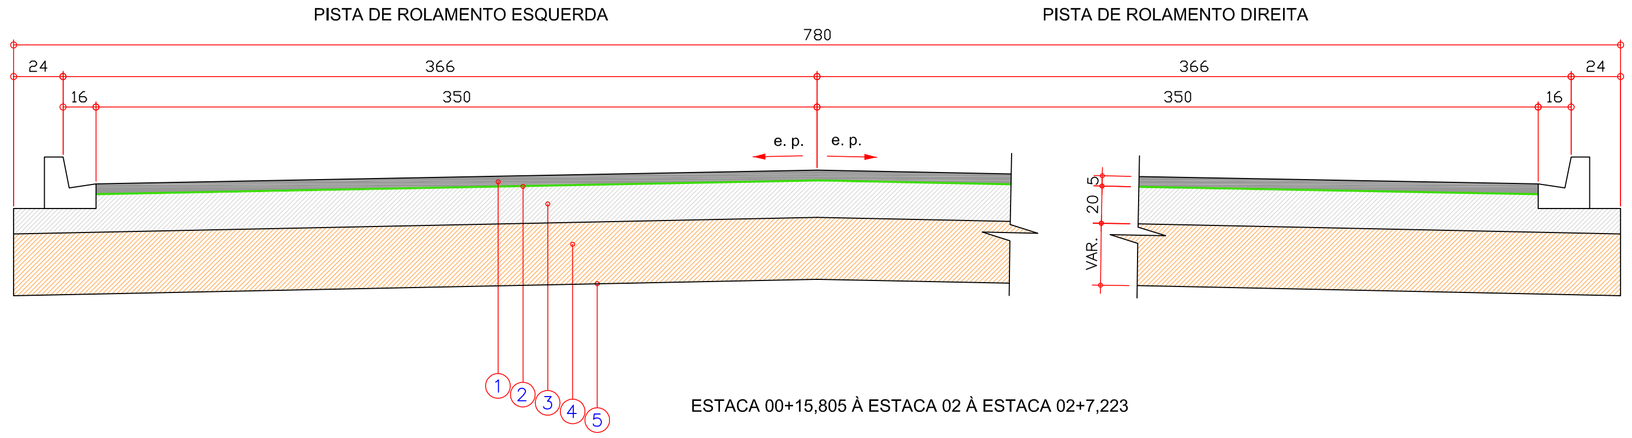

ESTACA 00+15,805 À ESTACA 02 À ESTACA 02+7,223

SEÇÕES-TIPO - IMPLANTAÇÃO DE PAVIMENTO

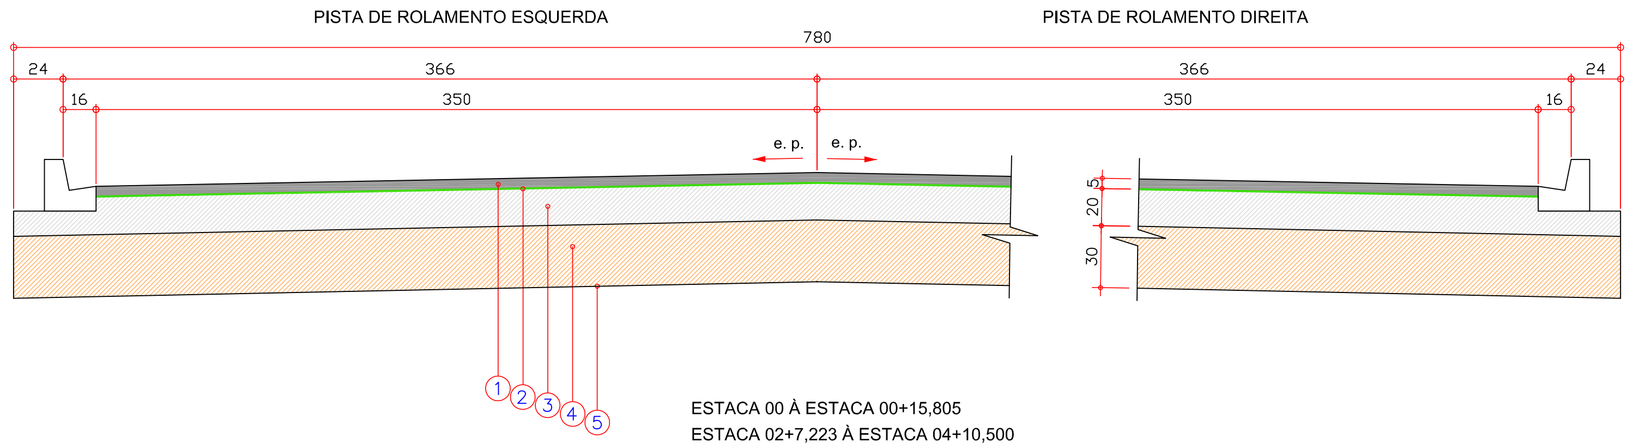

ESTACA 00 À ESTACA 00+15,805
ESTACA 02+7,223 À ESTACA 04+10,500

DETALHE - CORDÃO DE PARALELEPÍPEDO

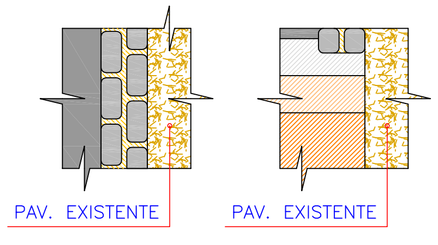

Nº	CONVENÇÕES	ESPECIFICAÇÃO
1	CONCRETO BETUMINOSO USINADO A QUENTE - FAIXA "C"	DER/PR ES-P 21/05
2	PINTURA DE LIGAÇÃO	DER/PR ES-P 17/05
	IMPRIMAÇÃO IMPERMEABILIZANTE	DER/PR ES-P 17/05
3	BASE EM BRITA GRADUADA SIMPLES - 100% P. M.	DER/PR ES-P 05/05
4	SUB-BASE DE SAIBRO - 100% P. I.	DER/PR ES-P 07/05
5	REGULARIZAÇÃO DO SUBLEITO - 100% P. N.	DER/PR ES-P 01/05

NOTAS:
1 – TODAS AS MEDIDAS ESTÃO EM CENTÍMETROS;
2 – VER LOCAIS DE APLICAÇÃO DAS SEÇÕES-TIPO, COTAS, LARGURAS E DETALHES DAS PISTAS DE ROLAMENTO NOS DESENHOS DO PROJETO GEOMÉTRICO;
3 – VER DETALHES E LOCALIZAÇÃO DOS DISPOSITIVOS DE DRENAGEM NOS DESENHOS DO PROJETO DE DRENAGEM;
4 – SOBRE AS CAMADAS IMPRIMADAS NÃO DEVERÁ SER PERMITIDO O TRÁFEGO DE VEÍCULOS;
5 – NOS LIMITES DE PAVIMENTO DAS RUAS TRANSVERSAIS DEVERÁ SER EXECUTADO CORDÃO EM PARALELEPÍPEDO, COM DUAS FIADAS DE PARALELEPIPEDOS INTERCALADOS, CONFORME DETALHE.

PAVIMENTAÇÃO DE RUAS EM CONTENDA

DESCRIÇÃO
PROJETO DE PAVIMENTAÇÃO
CONTENDA
AV. BRASIL
EST 0 A EST 4+10,50

PROPRIETÁRIO
PREFEITURA MUNICIPAL DE CONTENDA
ASSINATURA

RESPONSÁVEL TÉCNICO – PROJETO
OVIDIO LUIZ DRUSZCZ - CREA - PR 19236/D
ASSINATURA

RESPONSÁVEL TÉCNICO – EXECUÇÃO
ASSINATURA

DESENVOLVIMENTO
SEÇÃO-TIPO

ESCALA
H 1:20
V 1:20

DATA
NOV / 2014

FOLHA Nº
PV-01

IMPORTANTE
ESTE PROJETO NÃO PODERÁ SER REPRODUZIDO OU UTILIZADO PARA OUTROS FINS SEM A EXPRESSA AUTORIZAÇÃO DA EL ARQUITETURA S/C LTDA