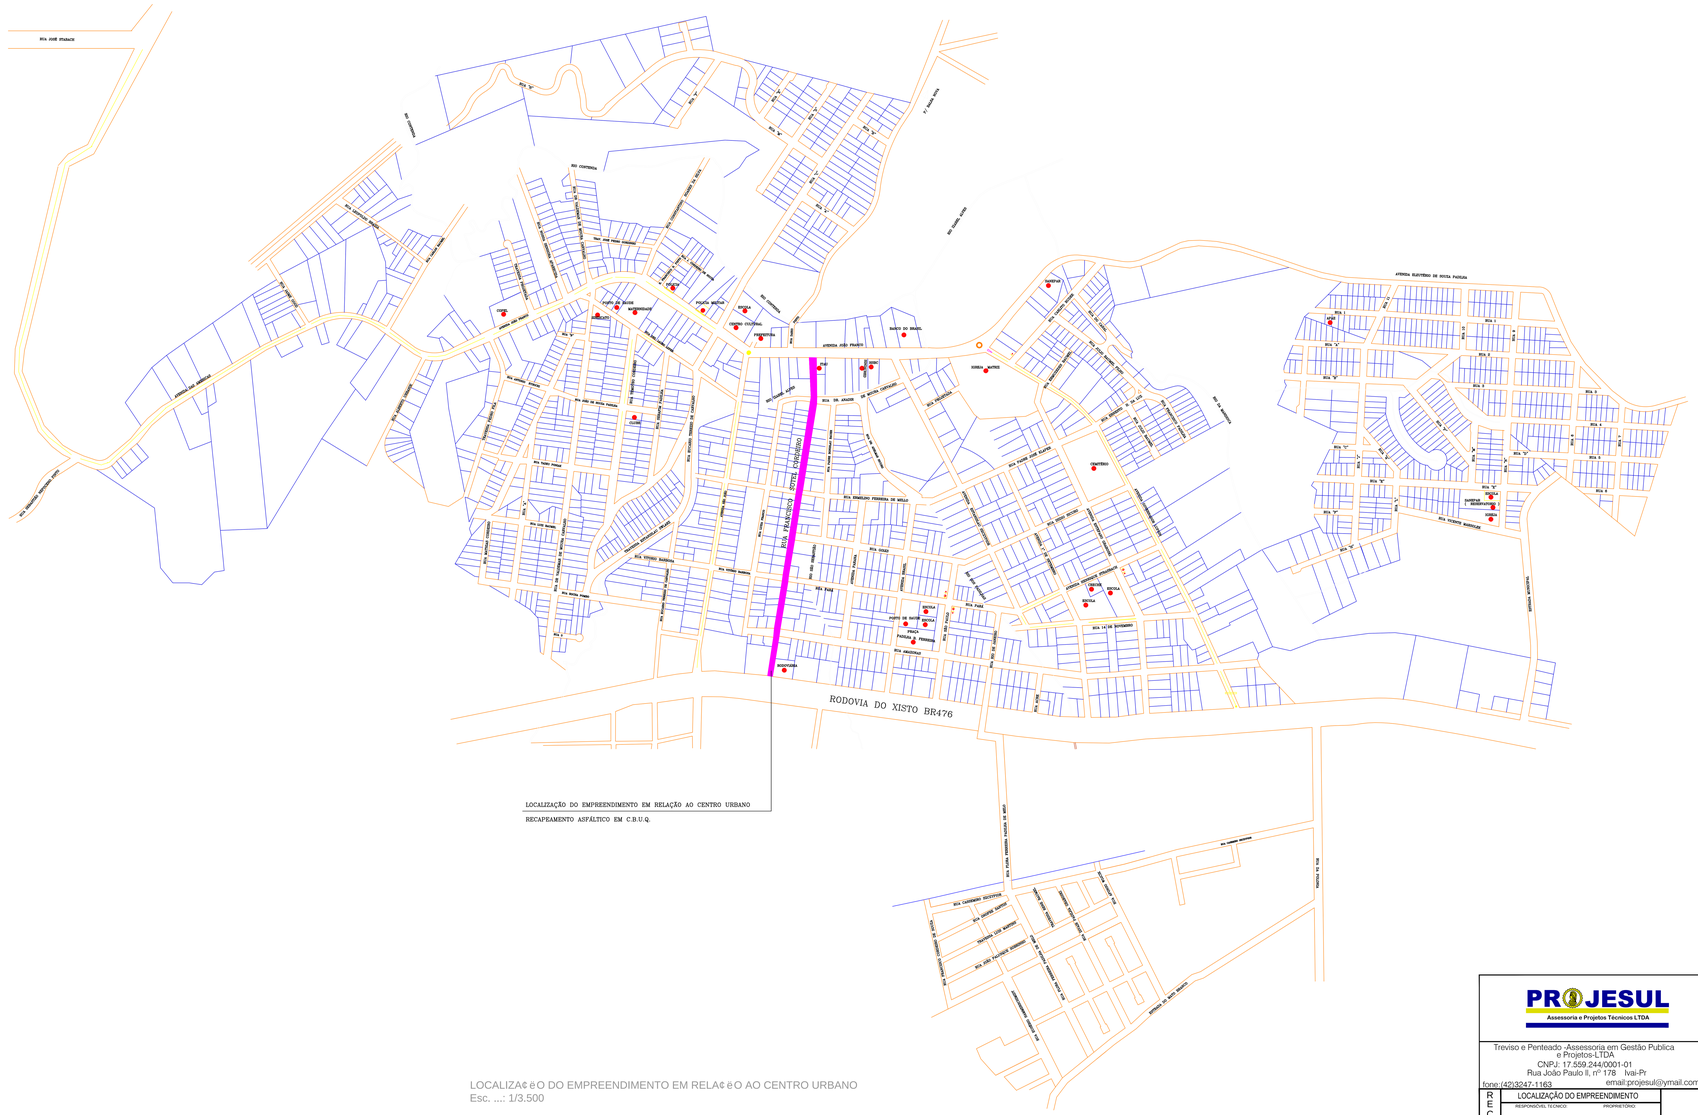

LOCALIZA¢ è O DO EMPREENDIMENTO EM RELA¢ è O AO CENTRO URBANO
Esc. ...: 1/3.500

PROJESUL
Assessoria e Projetos Técnicos LTDA

Treviso e Penteado -Assessoria em Gestão Publica
e Projetos-LTDA
CNPJ: 17.559.244/0001-01
Rua João Paulo II, nº 178 Ival-Pr
fone:(42)3247-1163 email:projesul@ymail.com

RECAPEAMENTO

LOCALIZAÇÃO DO EMPREENDIMENTO

RESPONSÁVEL TÉCNICO	PROPRIETÁRIO
MARCOS DANIEL MEHRET ENGENHEIRO CIVIL CREA-PR 115.020	MUNICÍPIO DE CONTENDA

OBRA: RECAPEAMENTO ASFÁLTICO EM C.B.U.Q.
END.: RUA FRANCISCO XISTO, CONTENDA

ART Nº: (PROPRIA)

DATA:	ARQUIVO:	ESCALA:	UNIDADE:	DESENHO:
09/05/2014	07-RUA-DESENHO	1/500 CAD/A4	1/500 CAD/A4	LOCAÇÃO

PROJESUL
Assessoria e Projetos Técnicos LTDA
Treviso e Penteado -Assessoria em Gestão Publica e Projetos-LTDA
Fone:(42)3247-1163

FOLHA:
01/01

A0 1189x841 mm