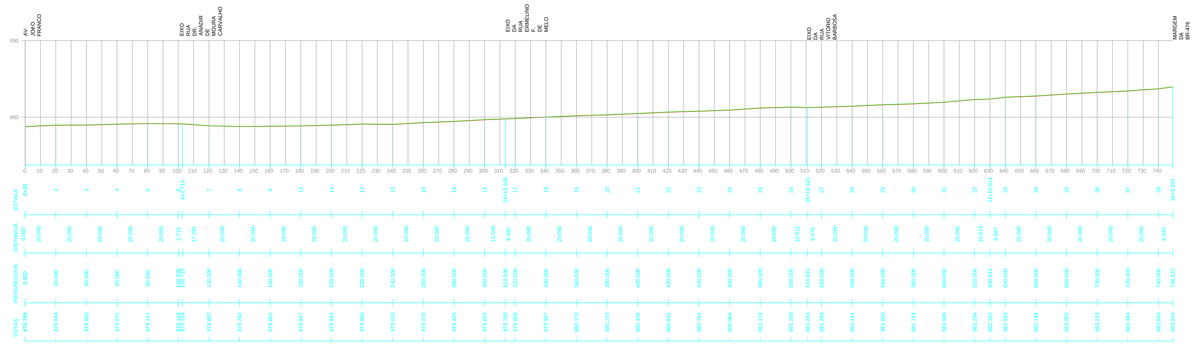

PERFIL LONGITUDINAL
ESCALA: 1/1000

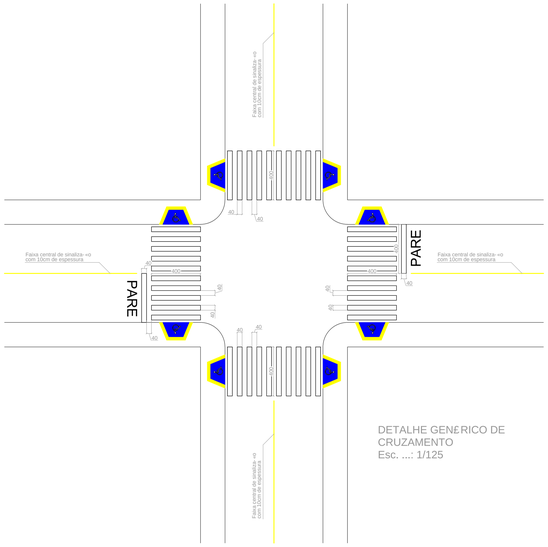

DETALHE GENÉRICO DE CRUZAMENTO
Esc. ....: 1/125

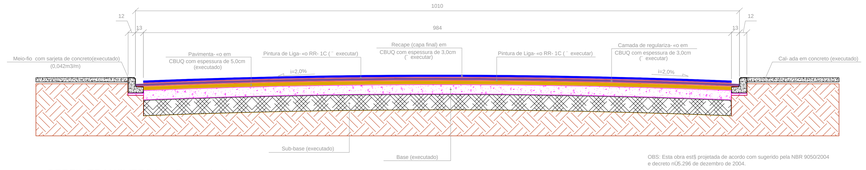

PERFIL TRANSVERSAL - Se-«o A-A'
(Rua Francisco Sotel Cordeiro)
Esc. ...: 1/25

OBS: Esta obra está projetada de acordo com sugerido pela NBR 9050/2004 e decreto nÚ5.296 de dezembro de 2004.

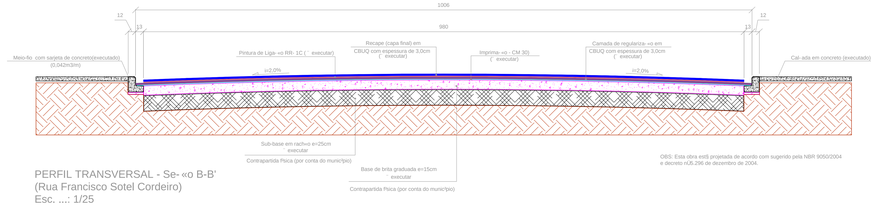

PERFIL TRANSVERSAL - Se-«o B-B'
(Rua Francisco Sotel Cordeiro)
Esc. ...: 1/25

OBS: Esta obra está projetada de acordo com sugerido pela NBR 9050/2004 e decreto nÚ5.296 de dezembro de 2004.

PROJESUL
Assessoria e Projetos Técnicos LTDA

Treviso e Penteado -Assessoria em Gestão Publica e Projetos-LTDA
CNPJ: 17.559.244/0001-01
Rua João Paulo II, nº 178 Ivai-Pr
fone:(42)3247-1163 email:projesul@ymail.com

RECAPEAMENTO

PERFIS TRANSVERSAIS - LOCAÇÃO DETALHE GENÉRICO DE CRUZAMENTO

RESPONSÁVEL TÉCNICO: PROPRIETÁRIO:

MARCOS DANIEL MEHRET
ENGENHEIRO CIVIL
CREA-PR 75.294/D

MUNICÍPIO DE CORNÉLIO

OBRA: RECAPEAMENTO ASFÁLTICO EM C.B.U.Q.
REF.: Rua FRANCISCO SOTEL CORDEIRO

PROJESUL
Assessoria e Projetos Técnicos
Rua João Paulo II, nº 178 - Centro
Ivaí-Pr 84.460-000
Fone/Fax (42) 3247-1163

ART nº: (2010-0)

DATA:	ARQUIVO:	ESCALA:	DESENHO:	DESENHO:
09/03/2010	PERFIS01DWG	1/500,1/25	DWG/PDF	CEARENSE

FOLHA: 04/04

A0 118 x 841 mm