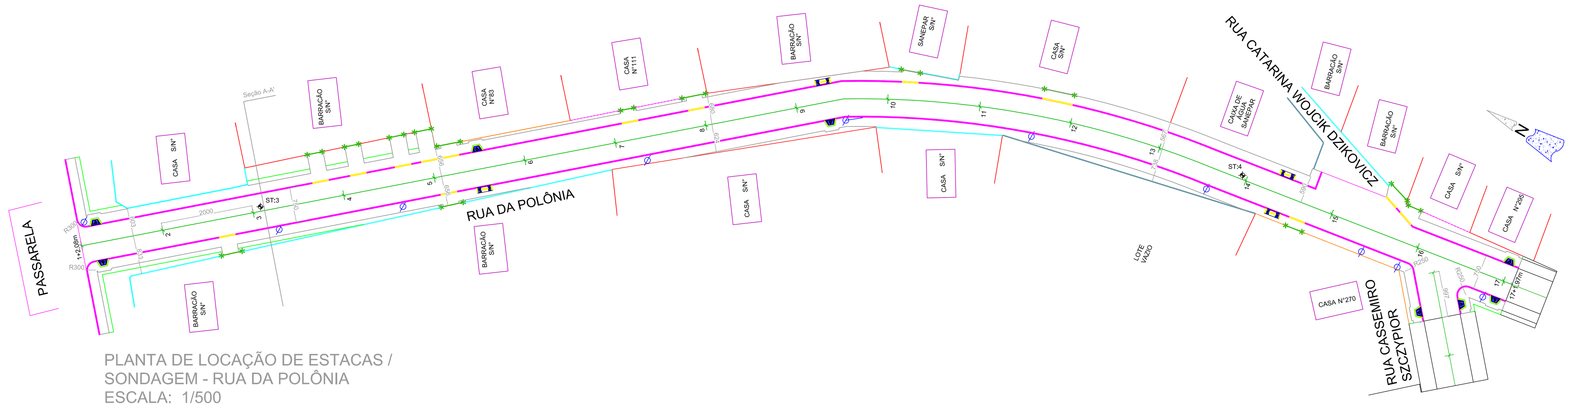

PLANTA DE LOCAÇÃO DE ESTACAS / SONDAGEM - RUA DA POLÔNIA
ESCALA: 1/500

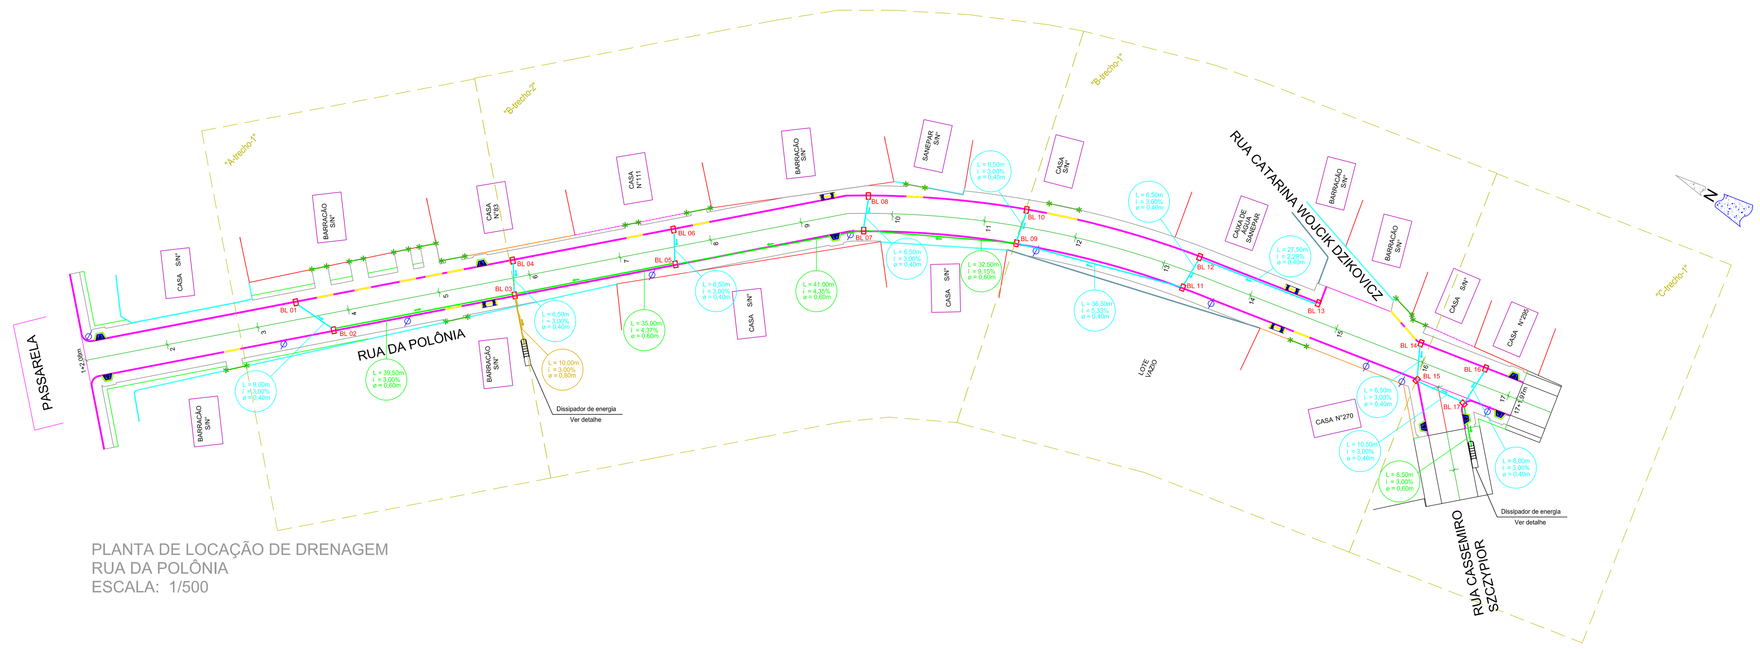

PLANTA DE LOCAÇÃO DE DRENAGEM
RUA DA POLÔNIA
ESCALA: 1/500

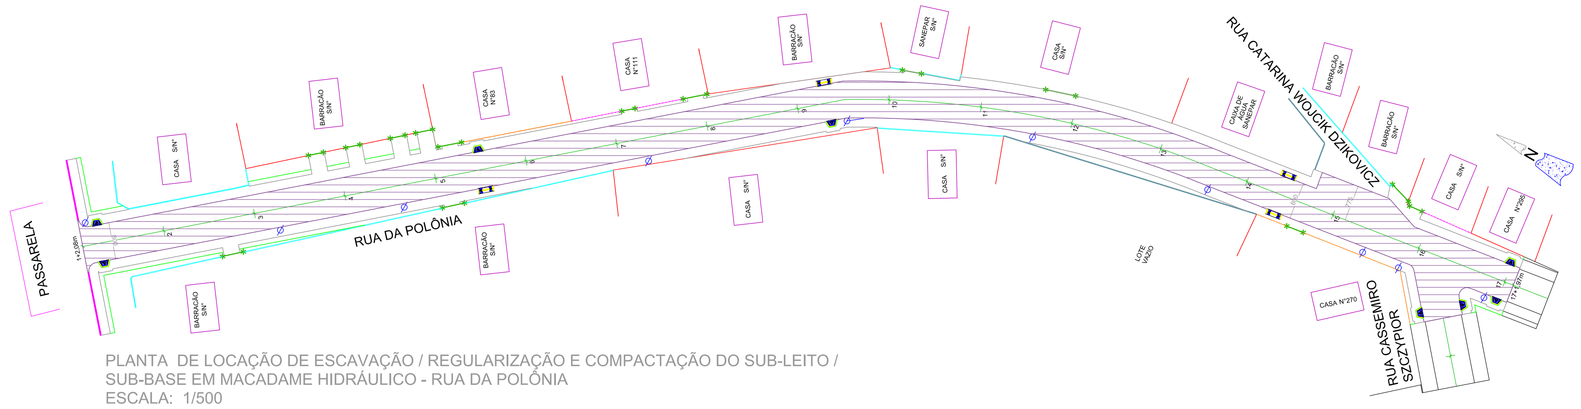

PLANTA DE LOCAÇÃO DE ESCAVAÇÃO / REGULARIZAÇÃO E COMPACTAÇÃO DO SUB-LEITO / SUB-BASE EM MACADAME HIDRÁULICO - RUA DA POLÔNIA
ESCALA: 1/500

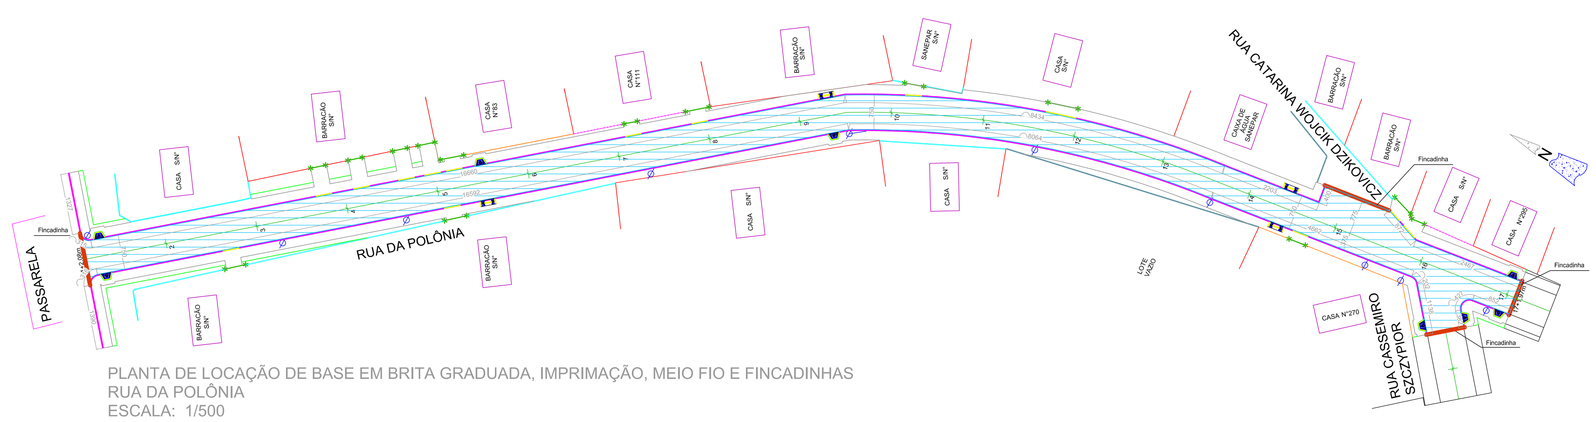

PLANTA DE LOCAÇÃO DE BASE EM BRITA GRADUADA, IMPRIMAÇÃO, MEIO FIO E FINCADINHAS
RUA DA POLÔNIA
ESCALA: 1/500

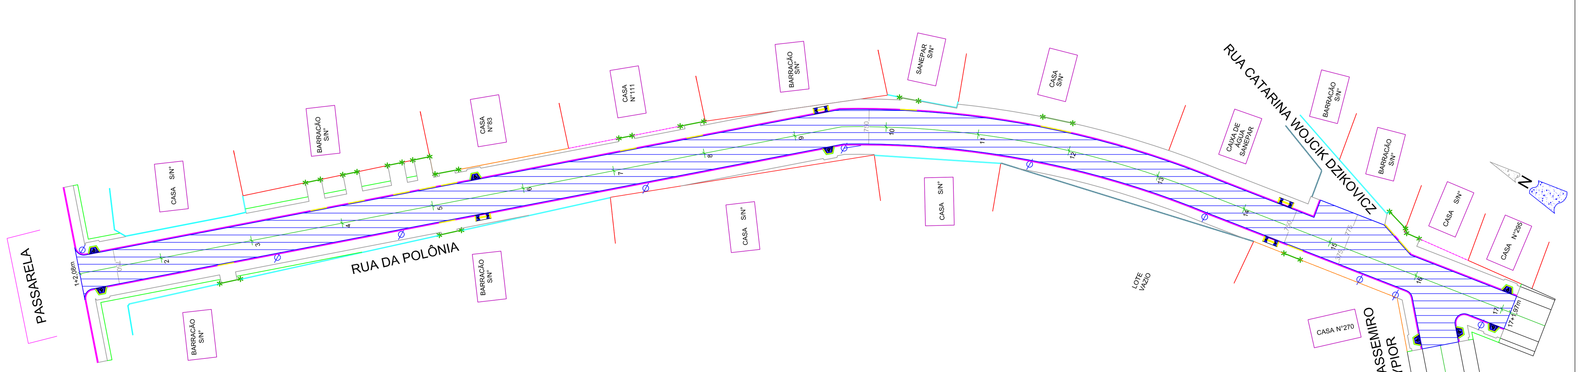

PLANTA DE LOCAÇÃO DA EXECUÇÃO DA CAPA FINAL EM CBUQ
RUA DA POLÔNIA
ESCALA: 1/500

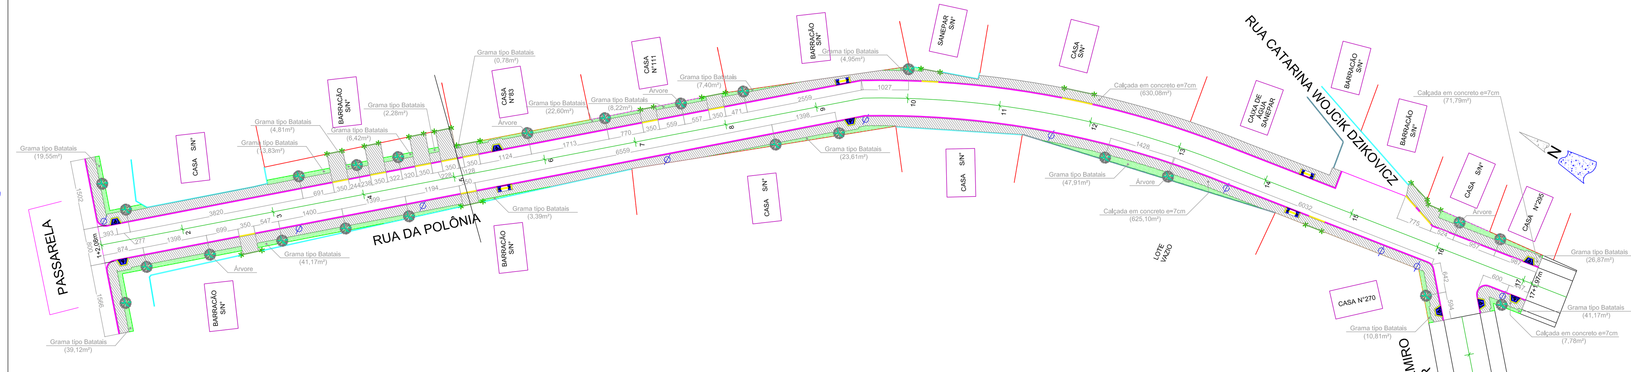

PLANTA DE URBANISMO - CALÇADAS, GRAMA E ÁRVORES
RUA DA POLÔNIA
ESCALA: 1/500

PAVIMENTAÇÃO

PROJESUL
Assessoria e Projetos Técnicos LTDA

TRE-ISCO PORTUGAL - ESCRITÓRIO EM CONTENDA - RUA DA POLÔNIA, 1000 TEL/FAX (41) 3.682-2.682 CNPJ: 77.052.245/0001-47 CONTENDA - PARANÁ RUA JOSÉ PAULO B. PTA. CENTRAL 646 - PR TEL/FAX (41) 3.682-2.682 email: projesul@projesul.com.br

CLIENTE:
MUNICÍPIO DE CONTENDA

OBRA:
PAVIMENTAÇÃO EM C.B.U.Q. DE RUAS URBANAS

RUA:
RUA DA POLÔNIA - TRECHO ENTRE A MARGINAL A DE NTE C. RUA CASSEMIRO SZCZYPIOR

MUNICÍPIO: CONTENDA – PARANÁ
ESTADO: PARANÁ
CNPJ Nº.: 78.102.378/0001-44

DADOS DA OBRA
EXTENSÃO EM M (PLUTÃO): 1129,1
ÁREA (M. PAVIMENTO): 2261,62

MARCOS DANIEL WEHRET ENGENHEIRO CIVIL CREA/PR 71.214/D

Desenho: LUCAS / RENATO
Escala(s): CENTÍMETROS
Data: 10/12/2015

REFERÊNCIAS:

Prancha Nº.: 1/2

PROJETO REFERENTE AO CONTRATO Nº. 1023598-65 / PROPOSTA Nº. 0272120/2015 - SICONV CONVÊNIO MUNICÍPIO DE CONTENDA / CAIXA ECONÔMICA FEDERAL / MINISTÉRIO DAS CIDADES.

01 M1 x 1,5M mm