



DET. MONTAGEM CERCA DE ÁGUA PARADO-VISTA EXTERNA

ESCALA 1:25

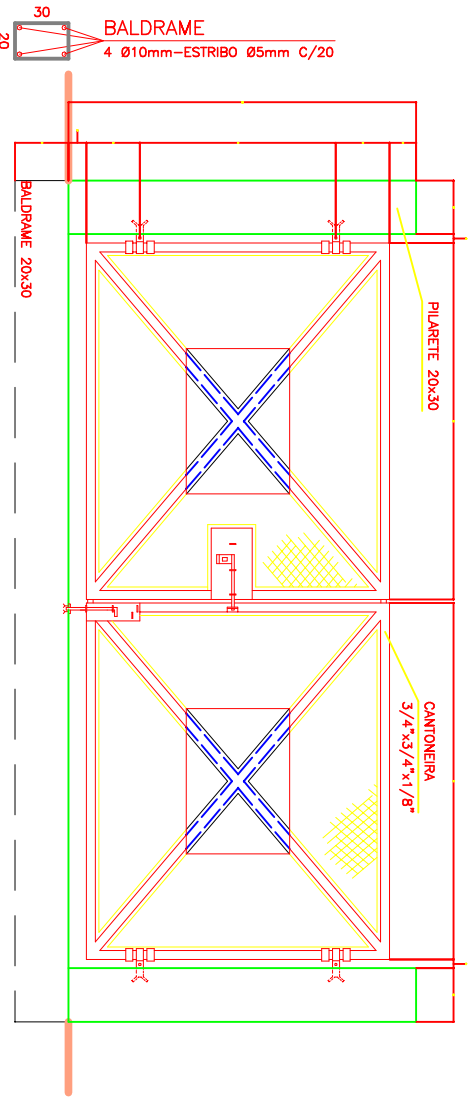


DET. DA INSTALAÇÃO DO PORTO-VISTA INTERNA

ESCALA 1:25

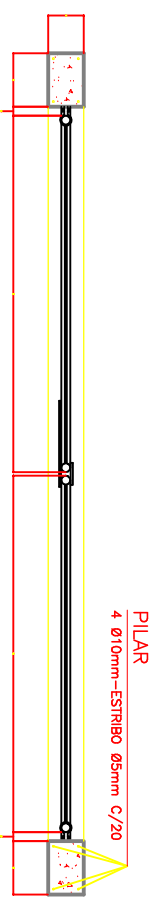

DET. DA INSTALAÇÃO DO PORTO-VISTA



ESCALA 1:25

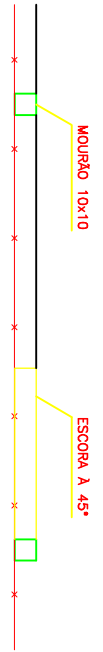

NOTA - A ARMADURA DOS MOURÕES DEVE SER DE 4 ØA 2mm COM ESTRIBOS DA MESMA BITOLA. O CONCRETO DEVE TER RESISTÊNCIA MÍNIMA DE 20 MPa.

DET. MONTAGEM CERCA DE ÁGUA PARADO-VISTA SUPERIOR

ESCALA 1:25

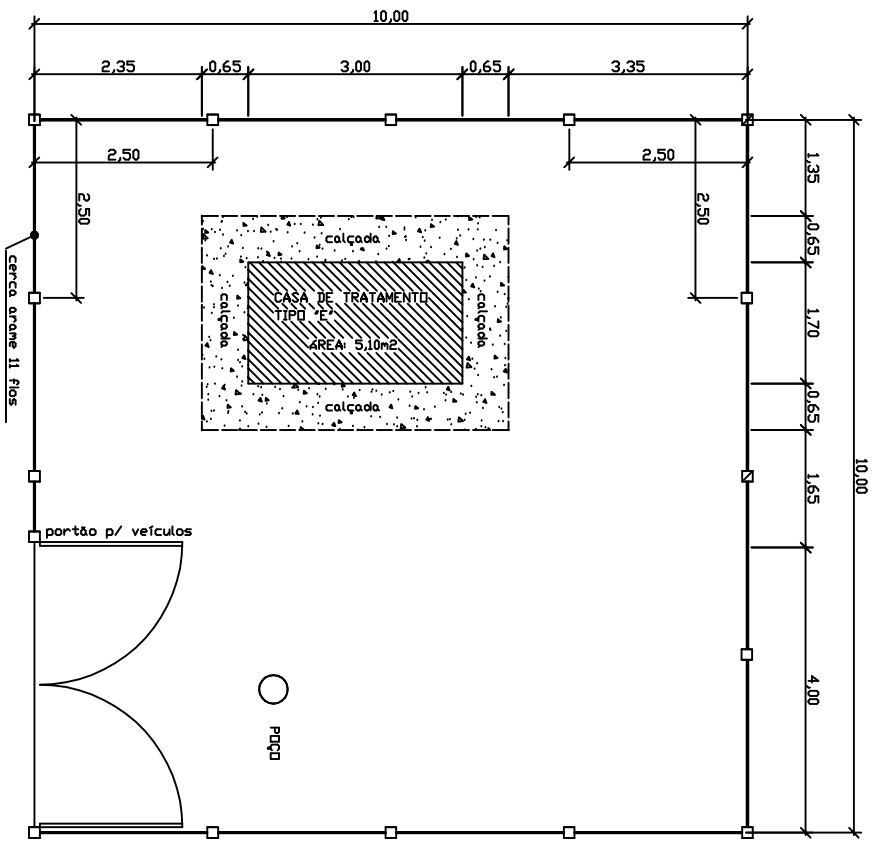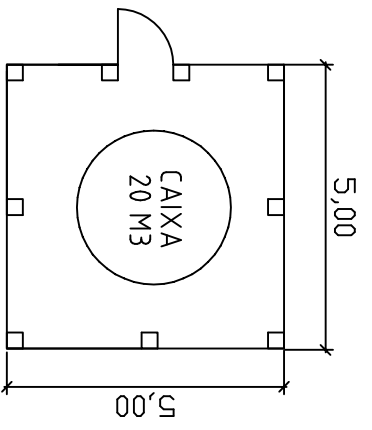

PREFEITURA MUNICIPAL DE CONTENDA - PR	
OBRVA:	SISTEMA DE ABASTECIMENTO DE ÁGUA
LOCAL:	COMUNIDADE RIO DO POÇO
TÍTULO:	DETALHE DA CERCA DE PROTEÇÃO
RESP. TÉCNICO:	