




DETALHE-ABRIGO DE RESÍDUO SÓLIDOS

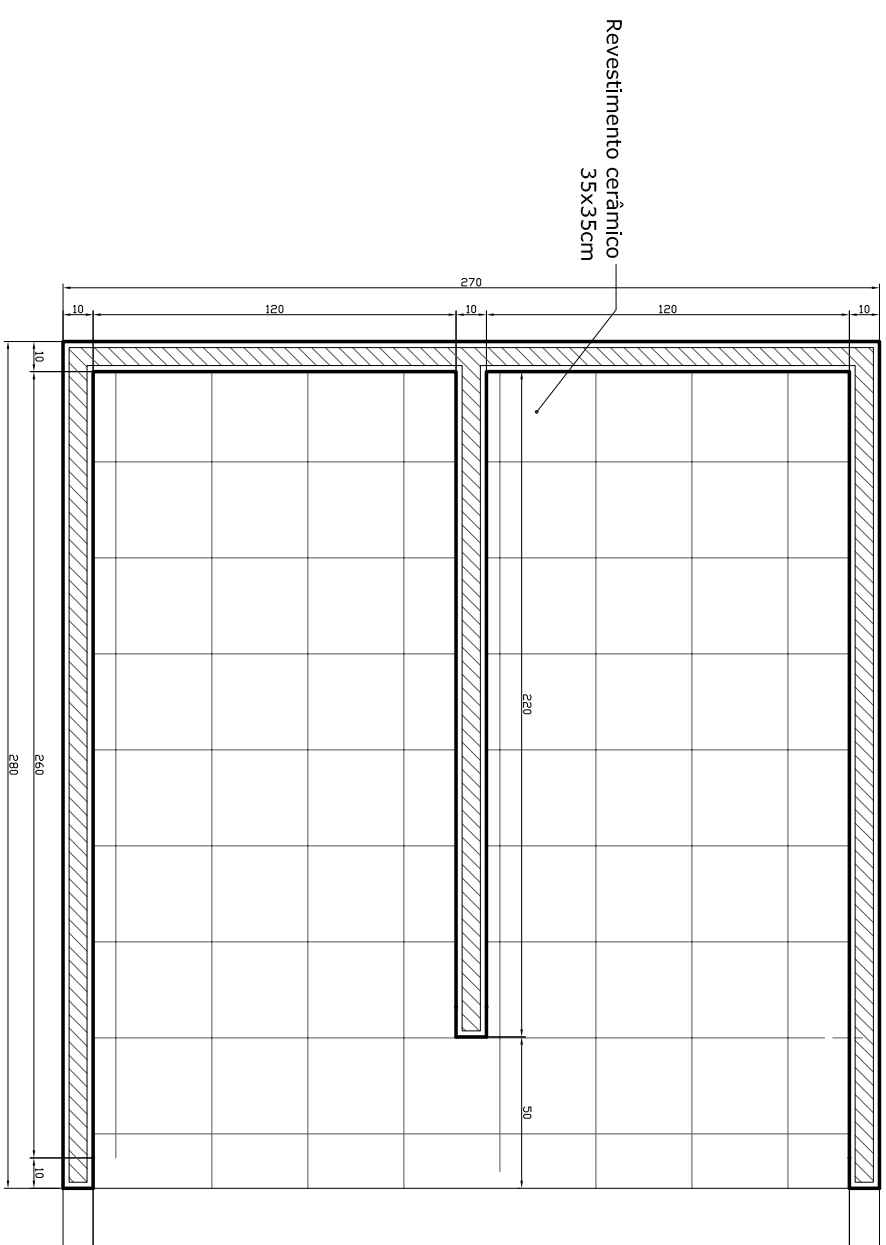


PLANTA
ESCALA 1:25

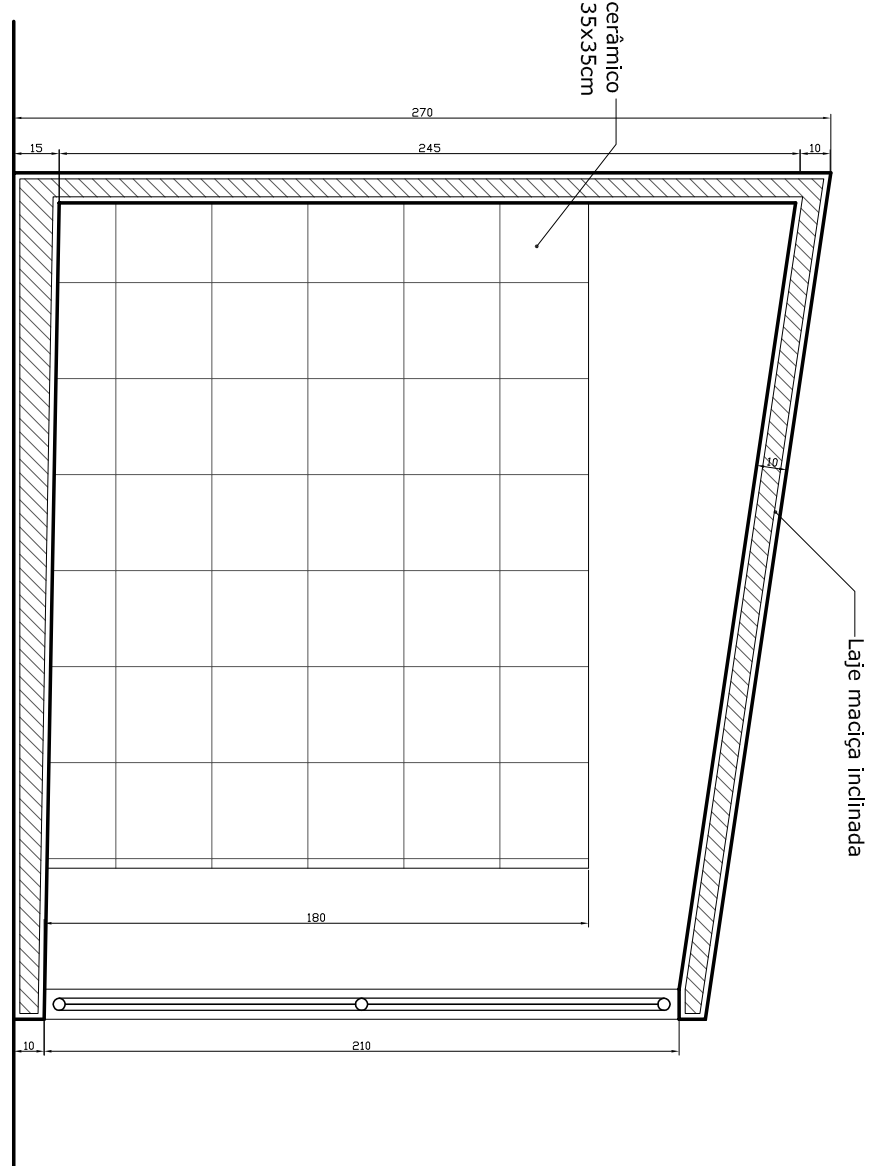

CORTE
ESCALA 1:25


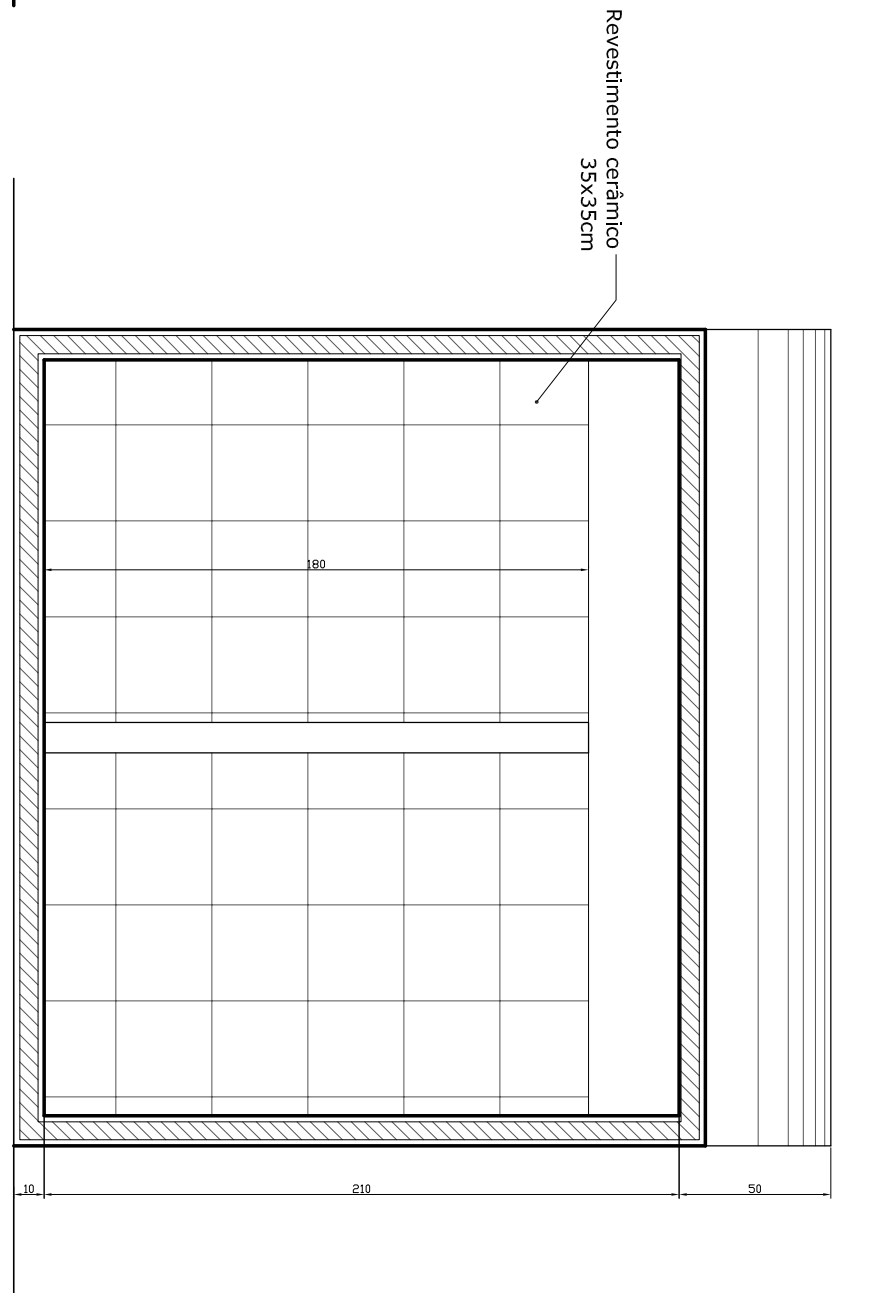


CORTE
ESCALA 1:25

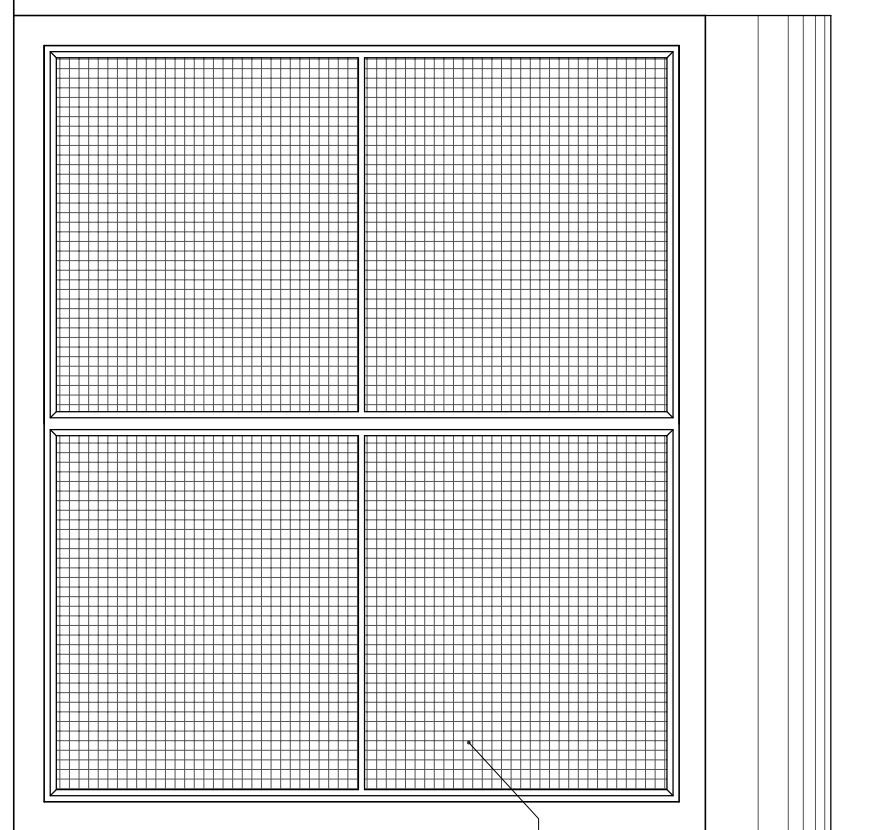

VISTA
ESCALA 1:25

ABRIGO PARA COMPRESSOR

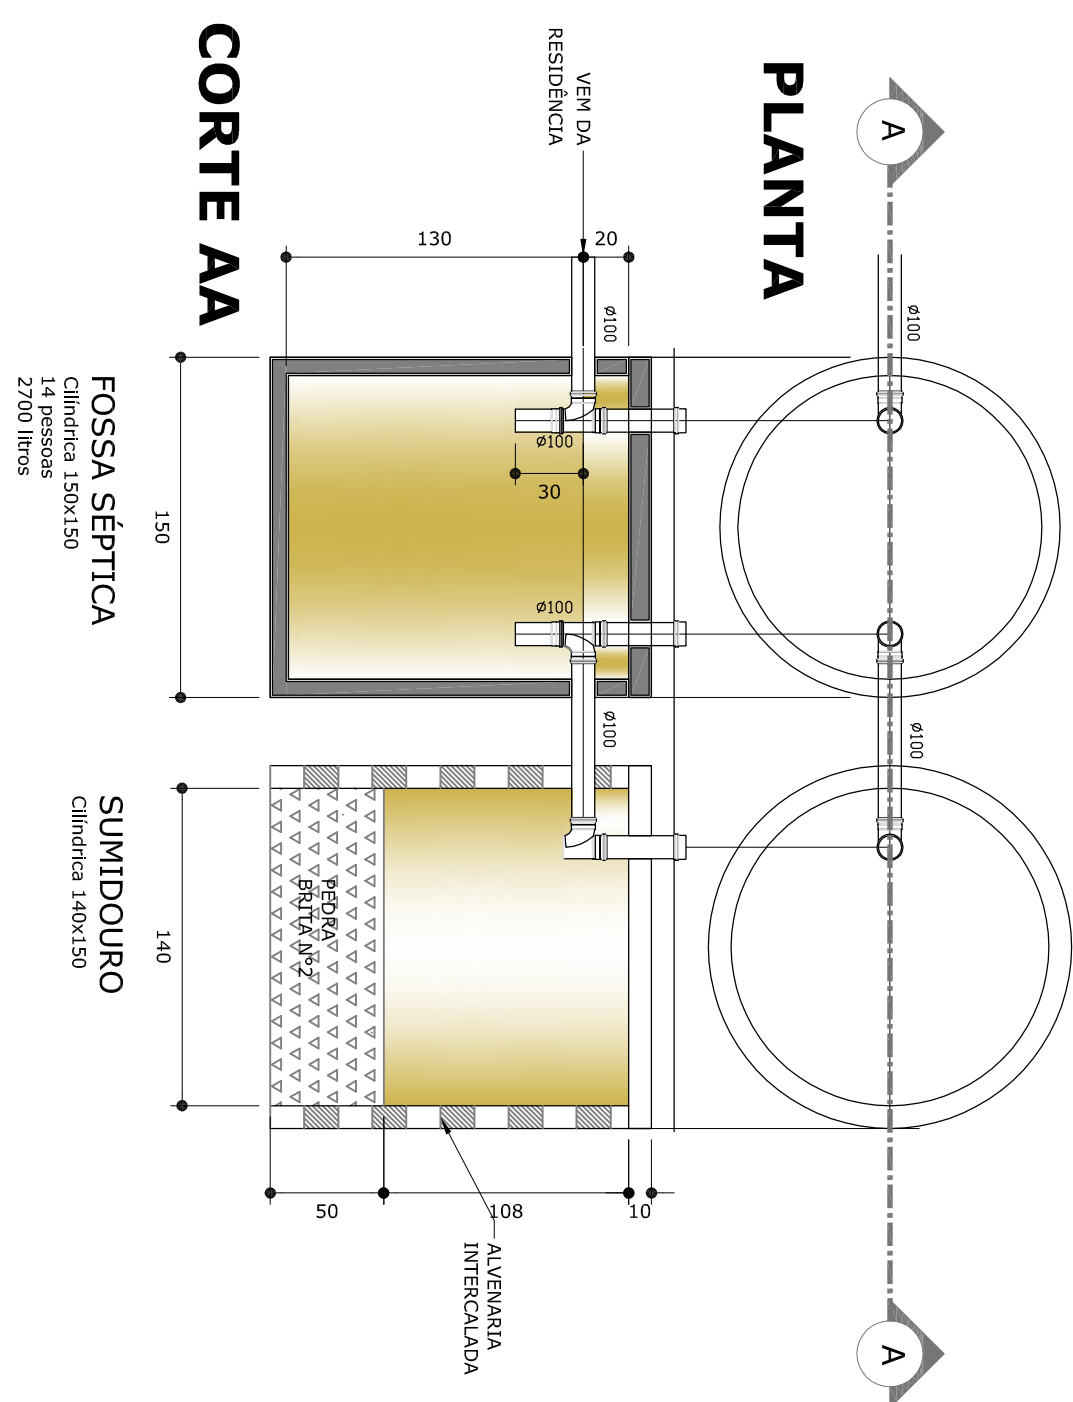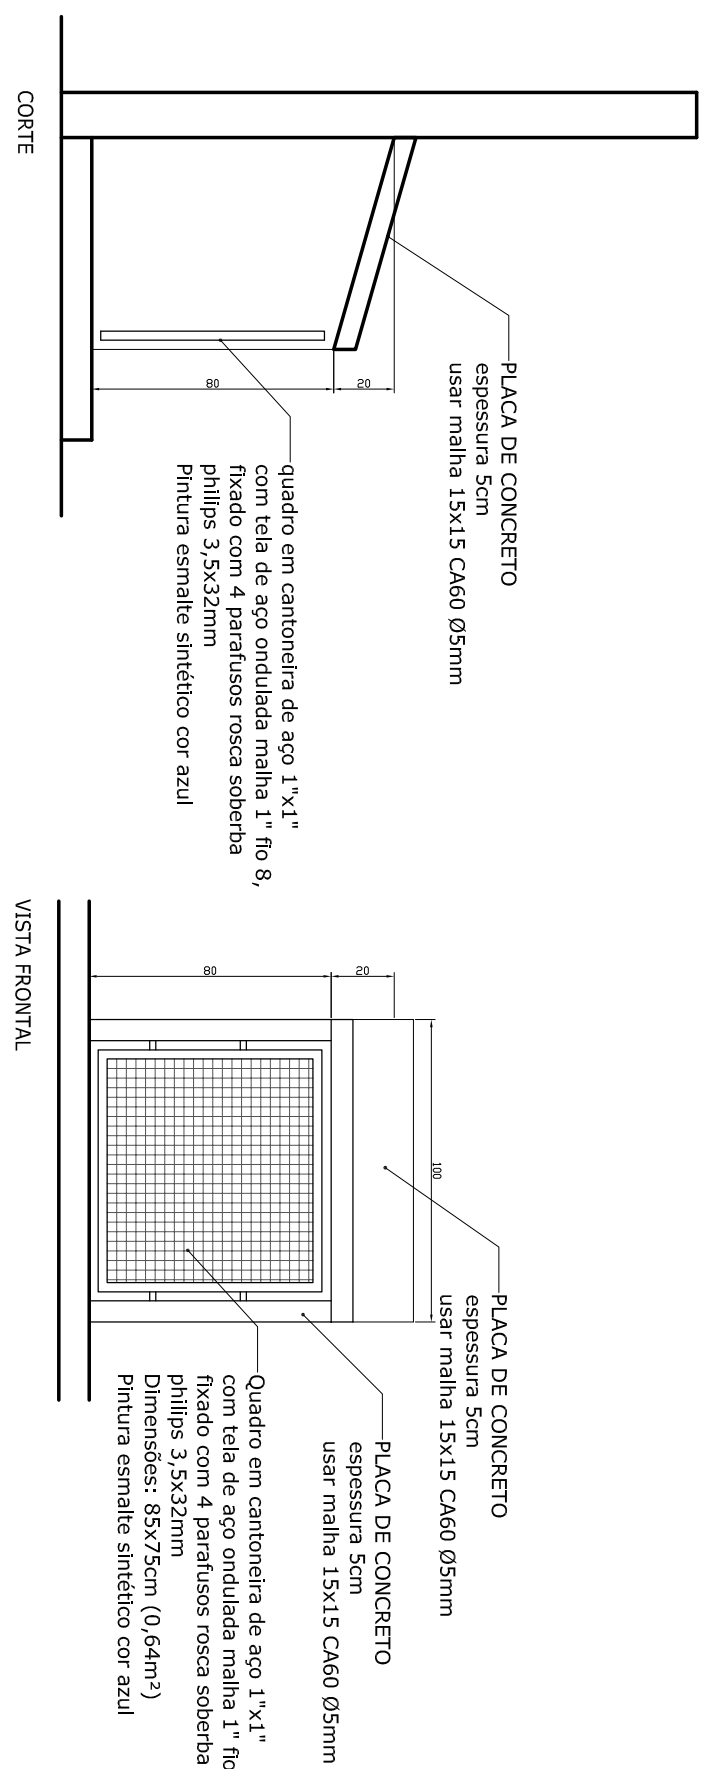

Observações:

1. Os tanques devem observar as seguintes distâncias horizontais mínimas;

- 1,50m de construções, limites de terreno, sumidouros, valas de infiltração e ramal predial de água;
- 3,00m de árvores e de qualquer ponto de rede pública de abastecimento de água;
- 15,00m de poços freáticos e de corpos de água de qualquer natureza.

Nota: As distâncias mínimas são computadas a partir da face externa mais próxima aos elementos considerados.
(item 5.1. NBR7229/93 ABNT)

6.2. Manutenção (NBR7229/93 ABNT)

6.2.2.1 Procedimento de limpeza dos tanques

- 6.2.1.1. O total de escuma acumulada nos tanques devem ser removidos a intervalos equivalentes ao período de limpeza do projeto, conforme tabela 3. (UM ANO)
- 6.2.1.2. Quando da remoção do total de escuma deve ser removido aproximadamente 10% de seu volume devem ser removidos os equipamentos adequados para garantir o não contato direto entre pessoa e lodo. E obrigatório o uso de botas e luvas de borracha. Em caso de remoção manual é obrigatório o uso de máscara adequada de proteção.
- 6.2.1.6. Anteriormente a qualquer operação que venha a ser realizada no interior dos tanques, as tampas devem ser mantidas abertas por tempo suficiente a remoção de gases tóxicos ou explosivos (limítimo sim).



PROJETO ARQUITETÔNICO AMPLIAÇÃO MINI POSTO SERRINHA
Recurso Próprio

Imóvel localizado na Avenida José Mosson, na localidade de Serrinha, Contenda/PR

PRANCHIA

IO:

AUTOR DO PROJETO: _____

Arq. Ana Elisa Gori Camargo
CALL 067406 0

RESPONSÁVEL TÉCNICO

DATA

DATA	DESENHO	End.: Av. João Franco n.º 400
MARÇO/2016	Ana Gof	Centro - Contenda/PR
	AMPLIAÇÃO MINI POSTO	teléfonos=(041) 3625 1212 ; 99171268