PLANTA DE LOCAÇÃO DO RECAPEAMENTO ASFÁLTICO
ESCALA 1:250

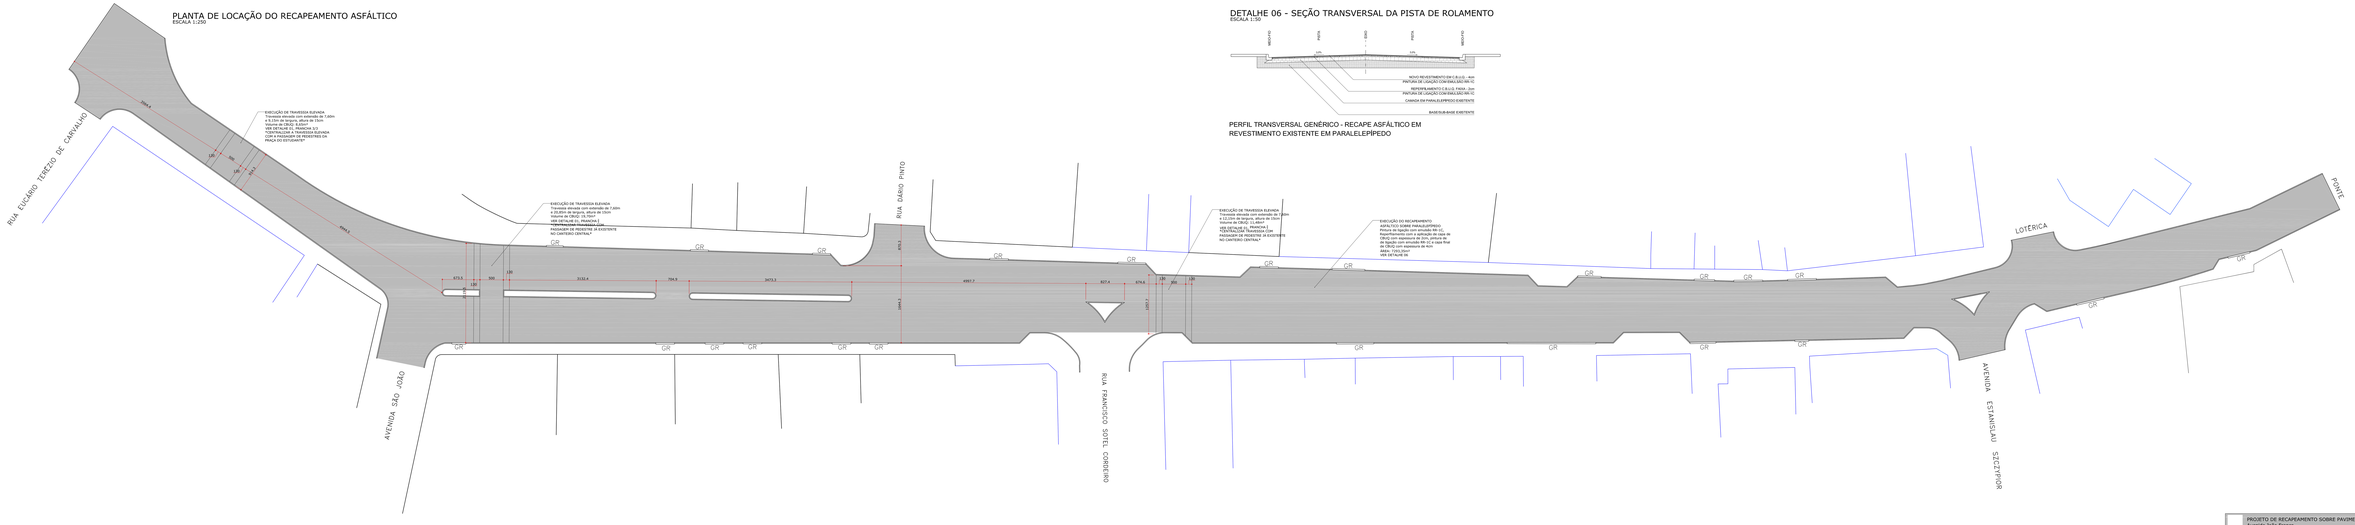
RUA EUCLIDES TEREZO DE CARVALHO
AVENIDA SÃO JOÃO
RUA DÁRIO PINTO
RUA FRANCISCO SOTEL CORDEIRO
LOTÉRICA
PONTE
AVENIDA ESTANISLAU SZCZYPIOR
EXECUÇÃO DE TRAVESSIA ELEVADA Trincheira elevada com extensão de 7,60m e 13,15m de largura, altura de 15cm com rampas de 6% e 8,33% de largura, altura de 15cm VER DETALHE 01, PRANCHA 3 PASSAGEM DE PEDESTRE AS EXISTENTE NO CANTEIRO CENTRAL*
EXECUÇÃO DO RECAPEAMENTO Fresagem e recapeamento asfáltico Faixas de ligação com espessura 80 cm Espelhamento com a aplicação de capa de rolamento com espessura de 3cm e faixa de ligação com encosta 80 cm e raio final de CR=0 com espessura de 4cm VER DETALHE 06 VER DETALHE 04
GR
3950.4
3950.4
3950.4
3950.4
671.5
500
3133.4
704.9
3473.3
4997.7
827.4
674.8
1997.1
1997.1
1997.1
1997.1
130
130
130