PLANTA DE REMOÇÕES E ADEQUAÇÕES
ESCALA 1:250

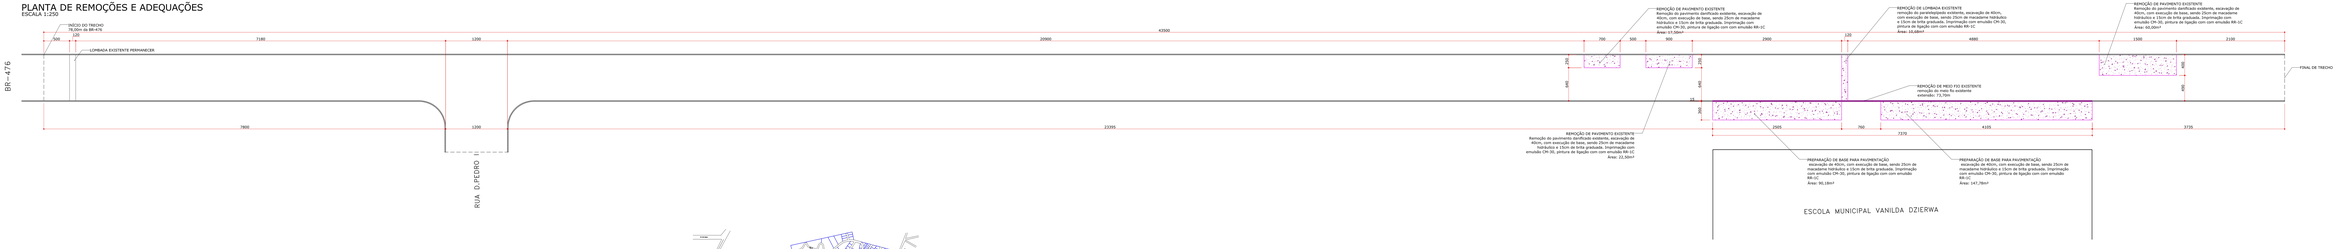

LOCALIZAÇÃO DA VIA NO PERÍMETRO URBANO
SEM ESCALA

PROJETO DE RECAPEAMENTO SOBRE PAVIMENTAÇÃO EM PARALELEPÍPEDO Avenida São João	
Trecho com extensão de 435,00m, iniciando a 78,00m da Rodovia do Aldo BR-476	
PRANCHA 01/03	PROPRIETÁRIO: Prefeitura Municipal de Cortenda - PE 70.105.510.000/104
REMOÇÕES E ADEQUAÇÕES	AUTOR DO PROJETO: Arq. Ana Elisa Gori Camargo CAU A67406-9
	RESPONSÁVEL TÉCNICO:
D A T A MAIO/2016	DESENHO: Ana Gori REVISÃO: Ana Gori ÓRDEM: 1
	End.: Av. João Franco n.º 400 Centro - Cortenda/PE telefonos:(041) 3625 1212 ; 99171268