



SERVIÇO DE REPARO NA PASSARELA SOBRE O RIO ISABEL ALVES

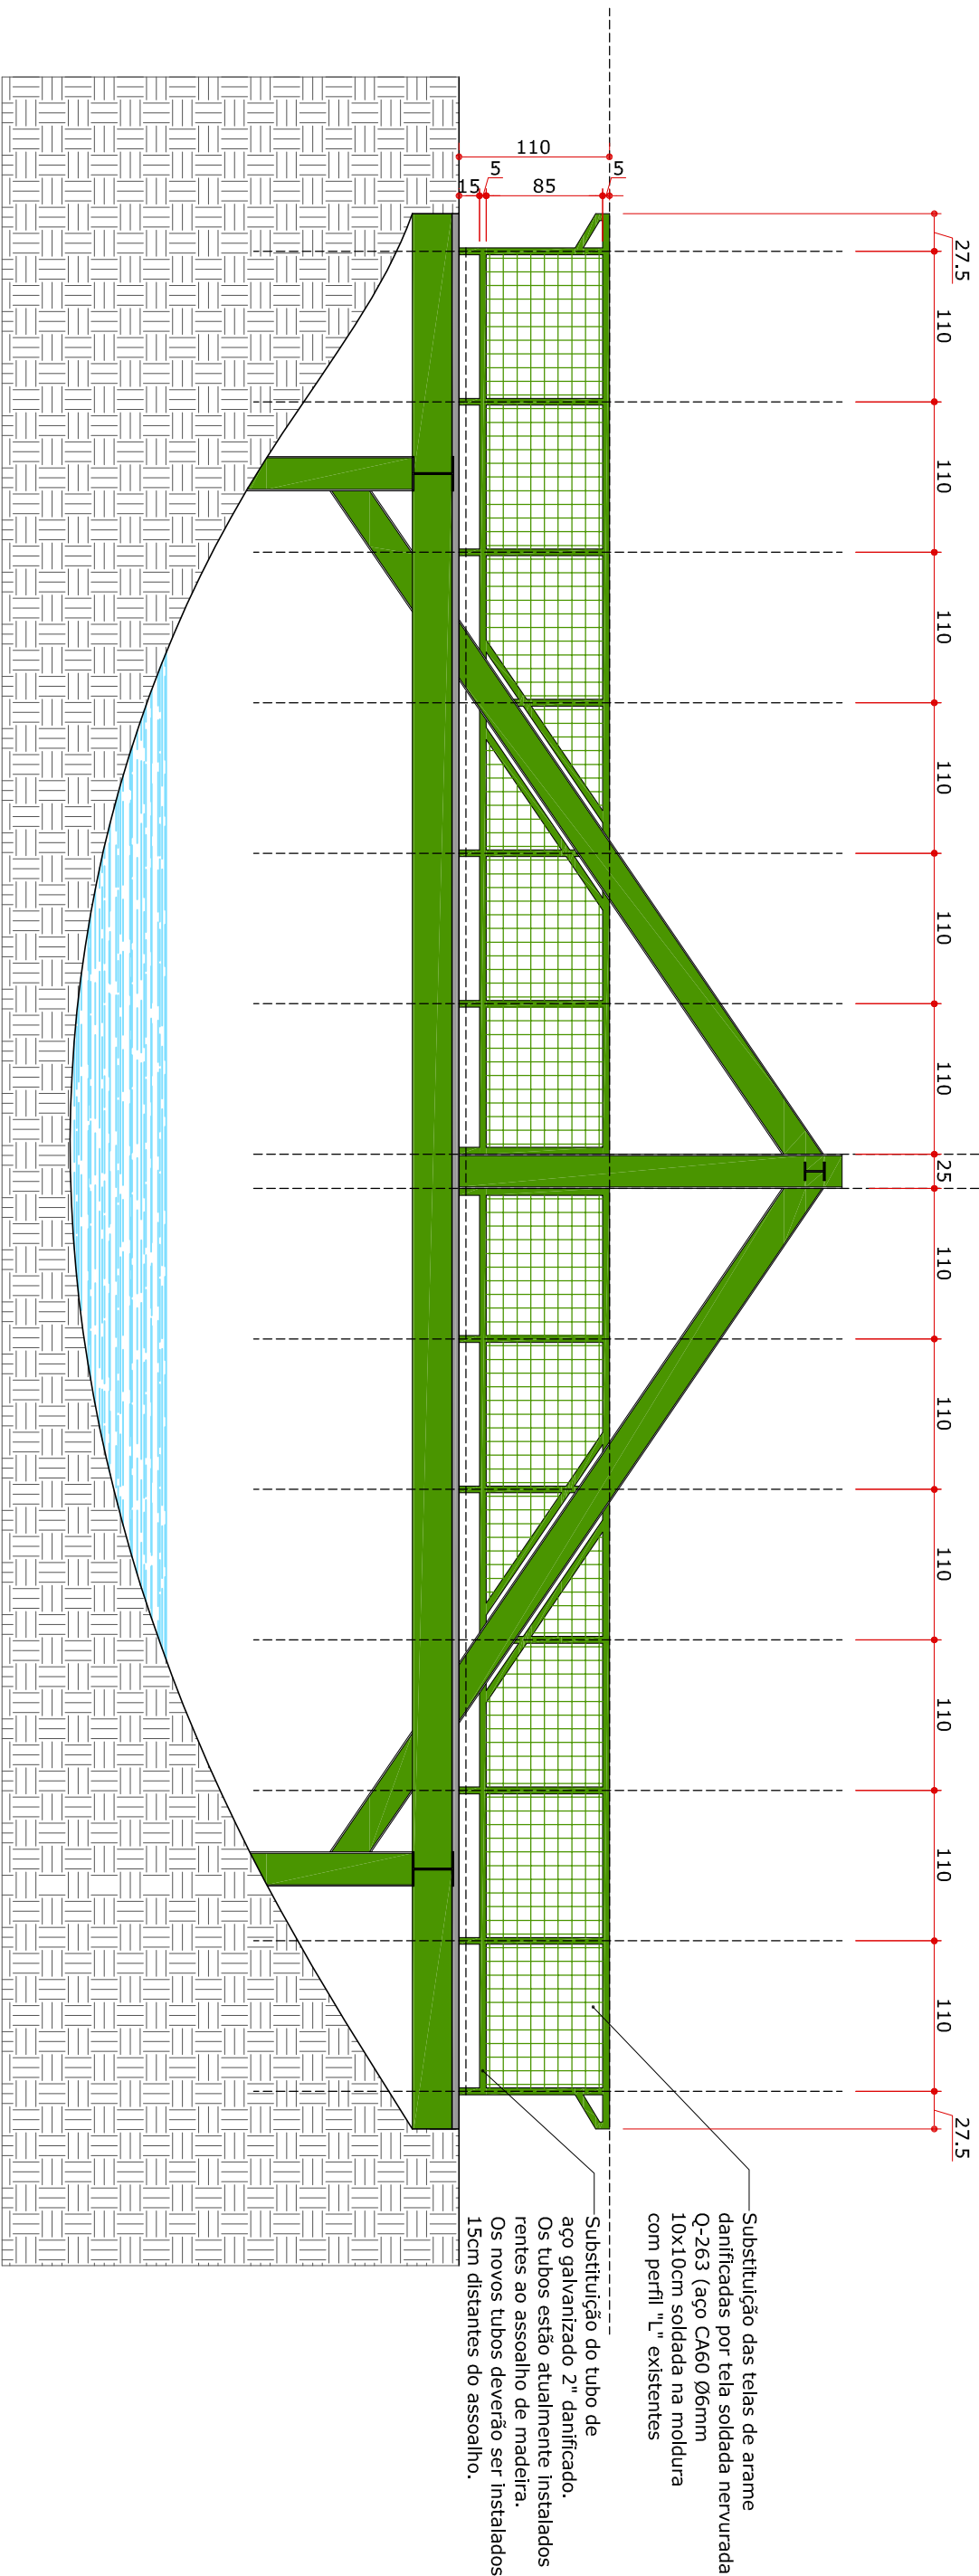

CORTE PASSARELA DE PEDESTRES
ESCALA 1:50

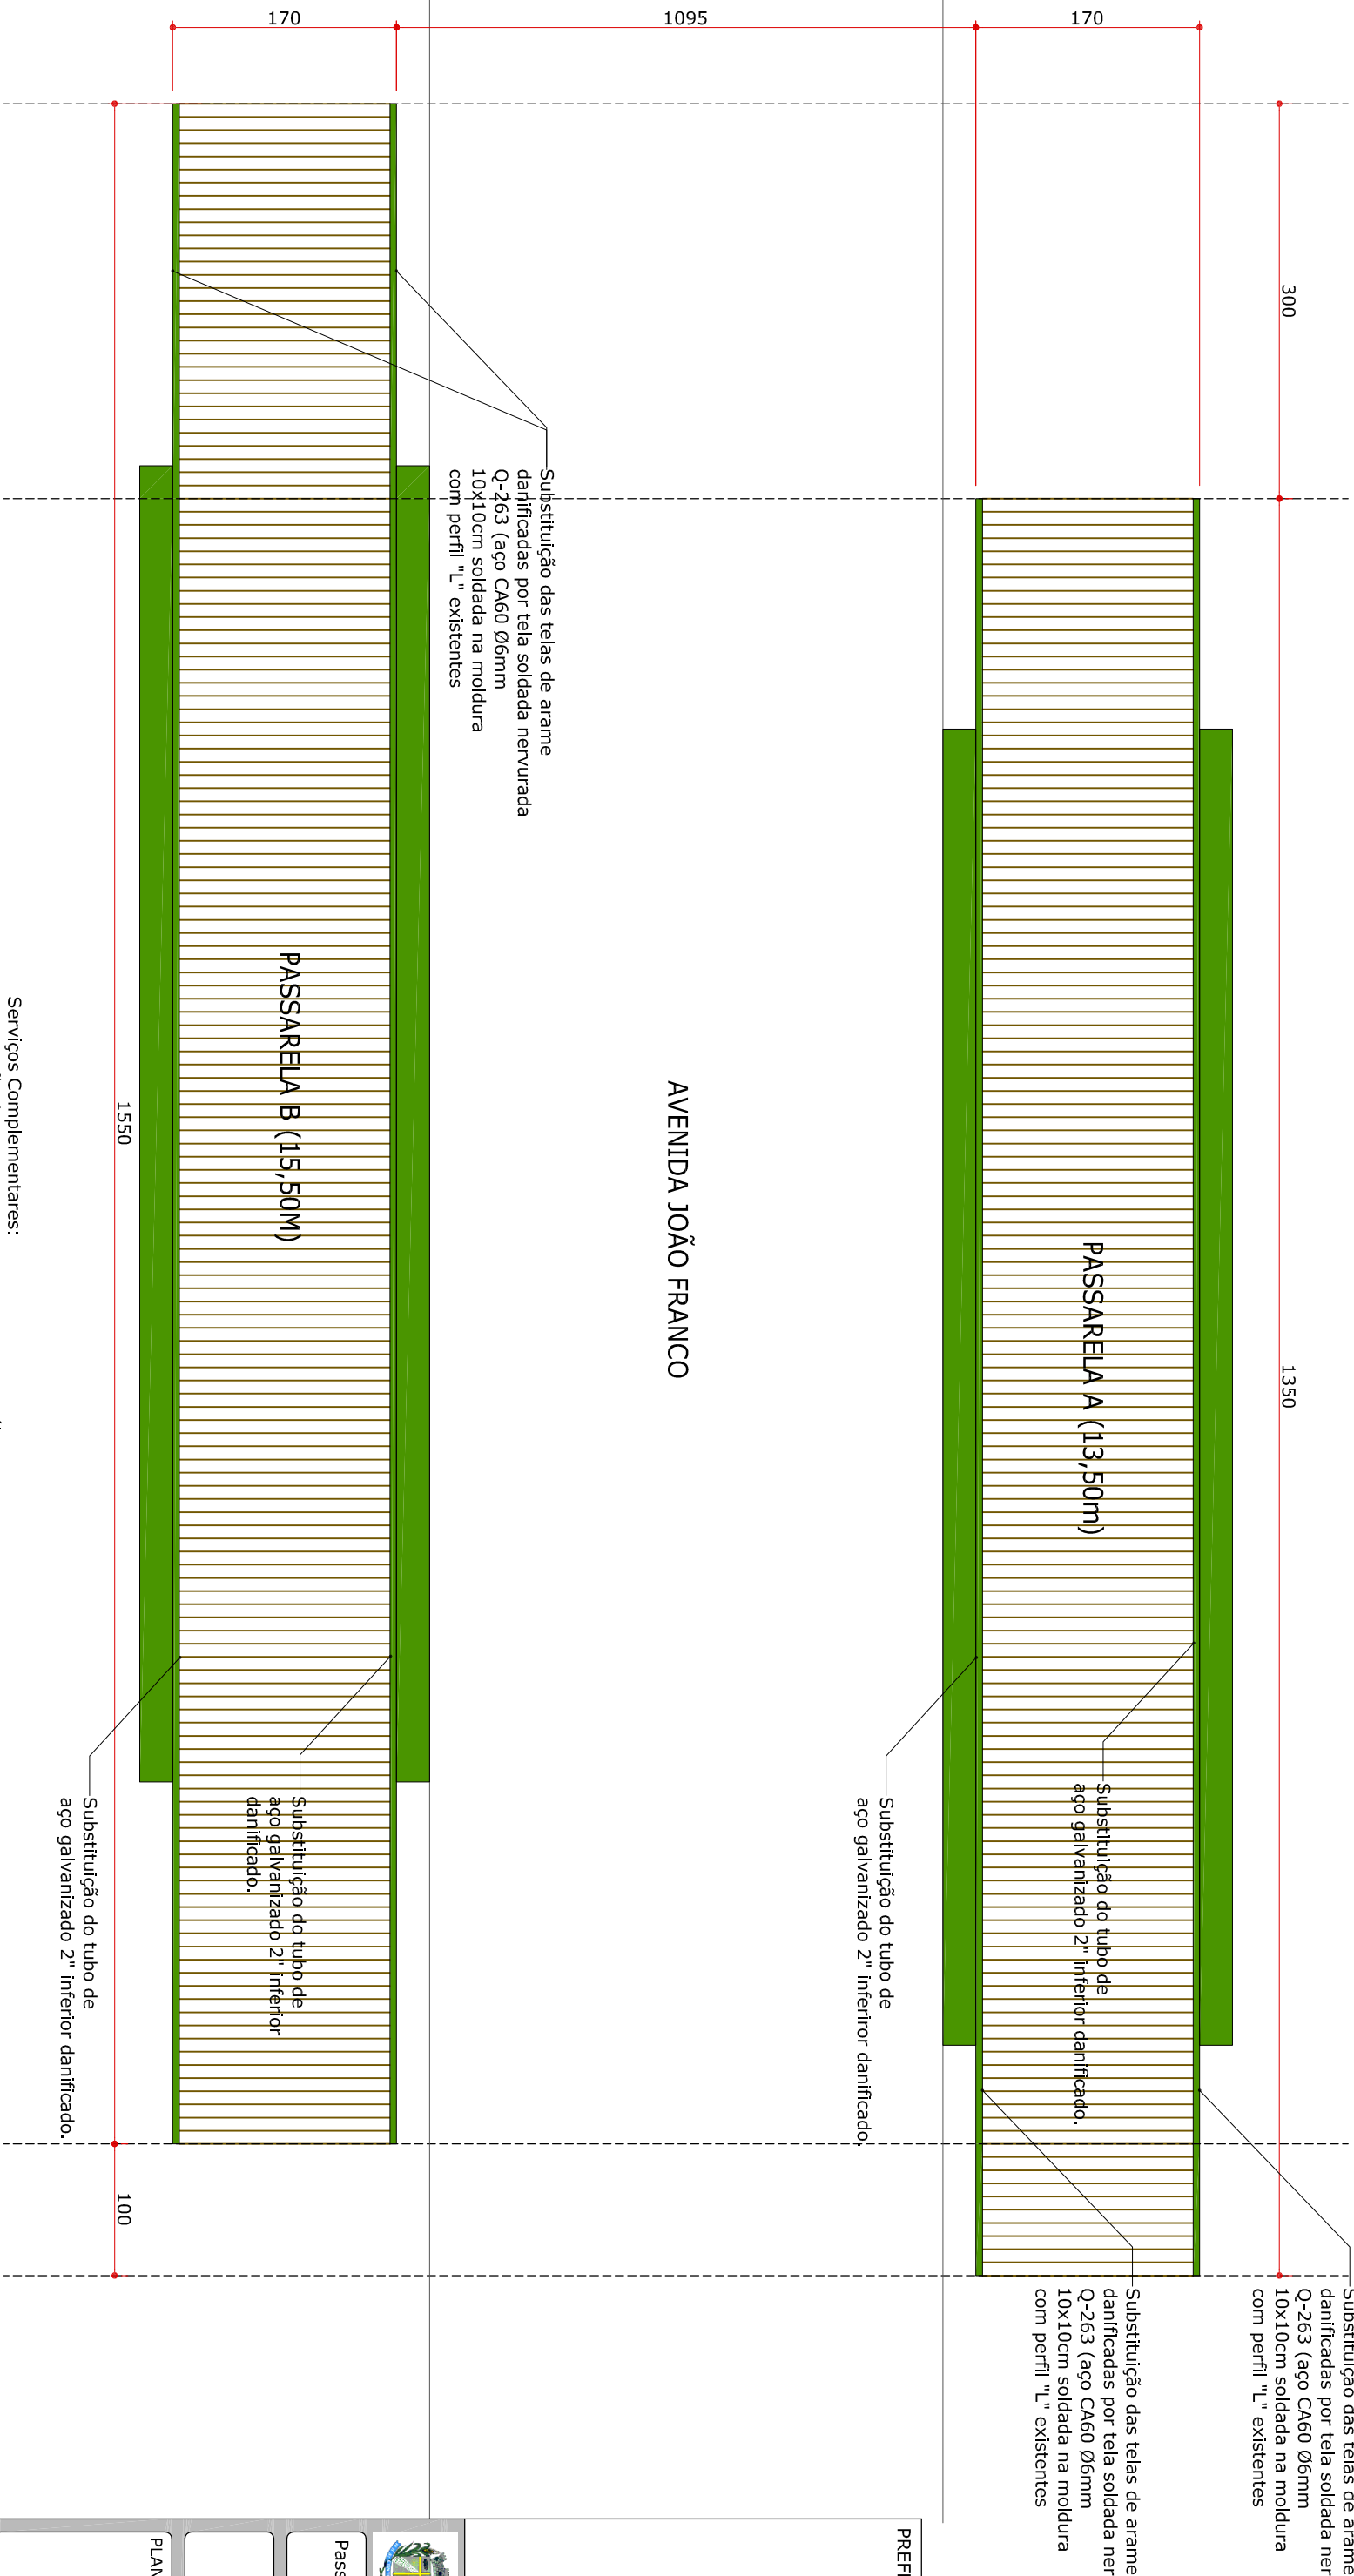

PLANTA PASSARELA DE PEDESTRES
ESCALA 1:50

Serviços Complementares:
- Remoção da pintura existente nas peças metálicas
- Lavagem com jato de água de alta pressão na estrutura e no assoalho de madeira.
- Pintura de fundo com zinco e pintura final com tinta esmalte cor verde ref. suvinil verde-bandeira R312 ou similar.

PREFEITURA:

SERVIÇOS DE REPARO NA PASSARELA SOBRE O RIO ISABEL ALVES

Passarela de pedestres sobre o Rio Isabel Alves junto à Avenida João Franco.

PRANCHA ÚNICA

PLANTA E CORTES INDICATIVOS

PROPRIETÁRIO: Prefeitura Municipal de Contenda - PR

AUTOR DO PROJETO:

ARG. Ana Elisa Gori Camargo
CAU AG7406-0

RESPONSÁVEL TÉCNICO:

D A T A
FEV/2012
MAR/2016
DESENHO
REPARO
PASSARELA
End.: Av. João Franco n.º 400
Centro - Contenda/PR
teléfonos=(041) 3625 1212 ; 99171268