


## PLANTA DE DEMOLIÇÕES

ESCALA 1:50

- NÃO REMOVER ESTAS ESQUADRIAS
- BANCAIS DE CONCRETO A DEMOLIR - 3,44m³  
(3,71m x 3,46m x 0,60m x 0,80m = 3,44m³)
- FÓRRO DE ESTUQUE A RETIRAR - 117,58m³
- PARQUES A DEMOLIR E ESQUADRIAS A RETIRAR - 10,47m³
- ASSOALHO DE MADEIRA A DEMOLIR - 43,50m³
- REVESTIMENTO CERÂMICO NA PAREDE A REMOVER - 210,65m²
- SAINTUÁRIO NO REFEITÓRIO - (2,55m x 2,85m) x 2 x 1,50m = 16,20m²
- LAVAGEM DE LOUÇA - (2,78m x 1,55m) x 2 x 3,00m = 25,98m²
- DESPENSA - (3,08m x 1,55m) x 2 x 3,00m = 27,78m²
- COZINHA - (5,98m x 4,88m) x 2 x 3,00m = 130,32m²
- SANTUÁRIO - (1,28m x 1,35m) x 2 x 3,00m = 10,37m²
- REVESTIMENTO CERÂMICO NO PISO A REMOVER - 7,27m²

## POSIÇÃO DA INTERVENÇÃO NA EDIFICAÇÃO

ESCALA 1:500

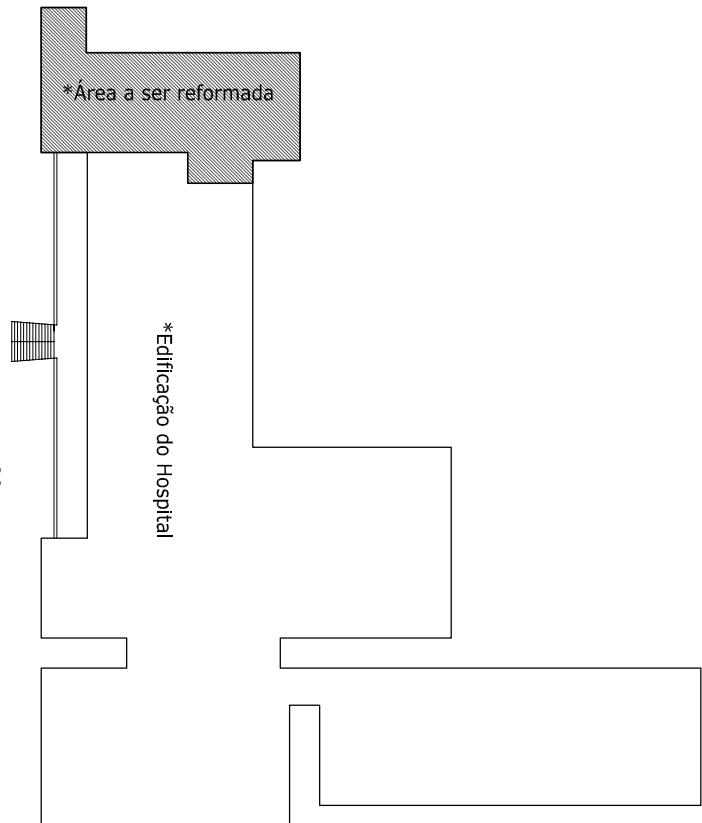

**PROJETO ARQUITETÔNICO PARA REFORMA - COZINHA E REFEITÓRIO**  
HOSPITAL E MATERNIDADE MIQUELINA FRANCO E ELISA PADILHA

**PRANCHA**  
01/09

PLANTA DE DEMOLIÇÕES

PROPRIETÁRIO:

Prefeitura Municipal de Contenda - PR

AUTOR DO PROJETO:

Arq. Ana Elisa Gori Camargo

RESPONSÁVEL TÉCNICO:

CAU A67406-0

D A T A

NOV/2014

DESENHO

REFORMA

End.: Av. João Franco n.º 400

Centro - Contenda/PR

teléfonos=(041) 3625 1212 ; 99171268