


PLANTA LAYOUT


ESCALA 1:150

ALVENARIA A CONSTRUIR

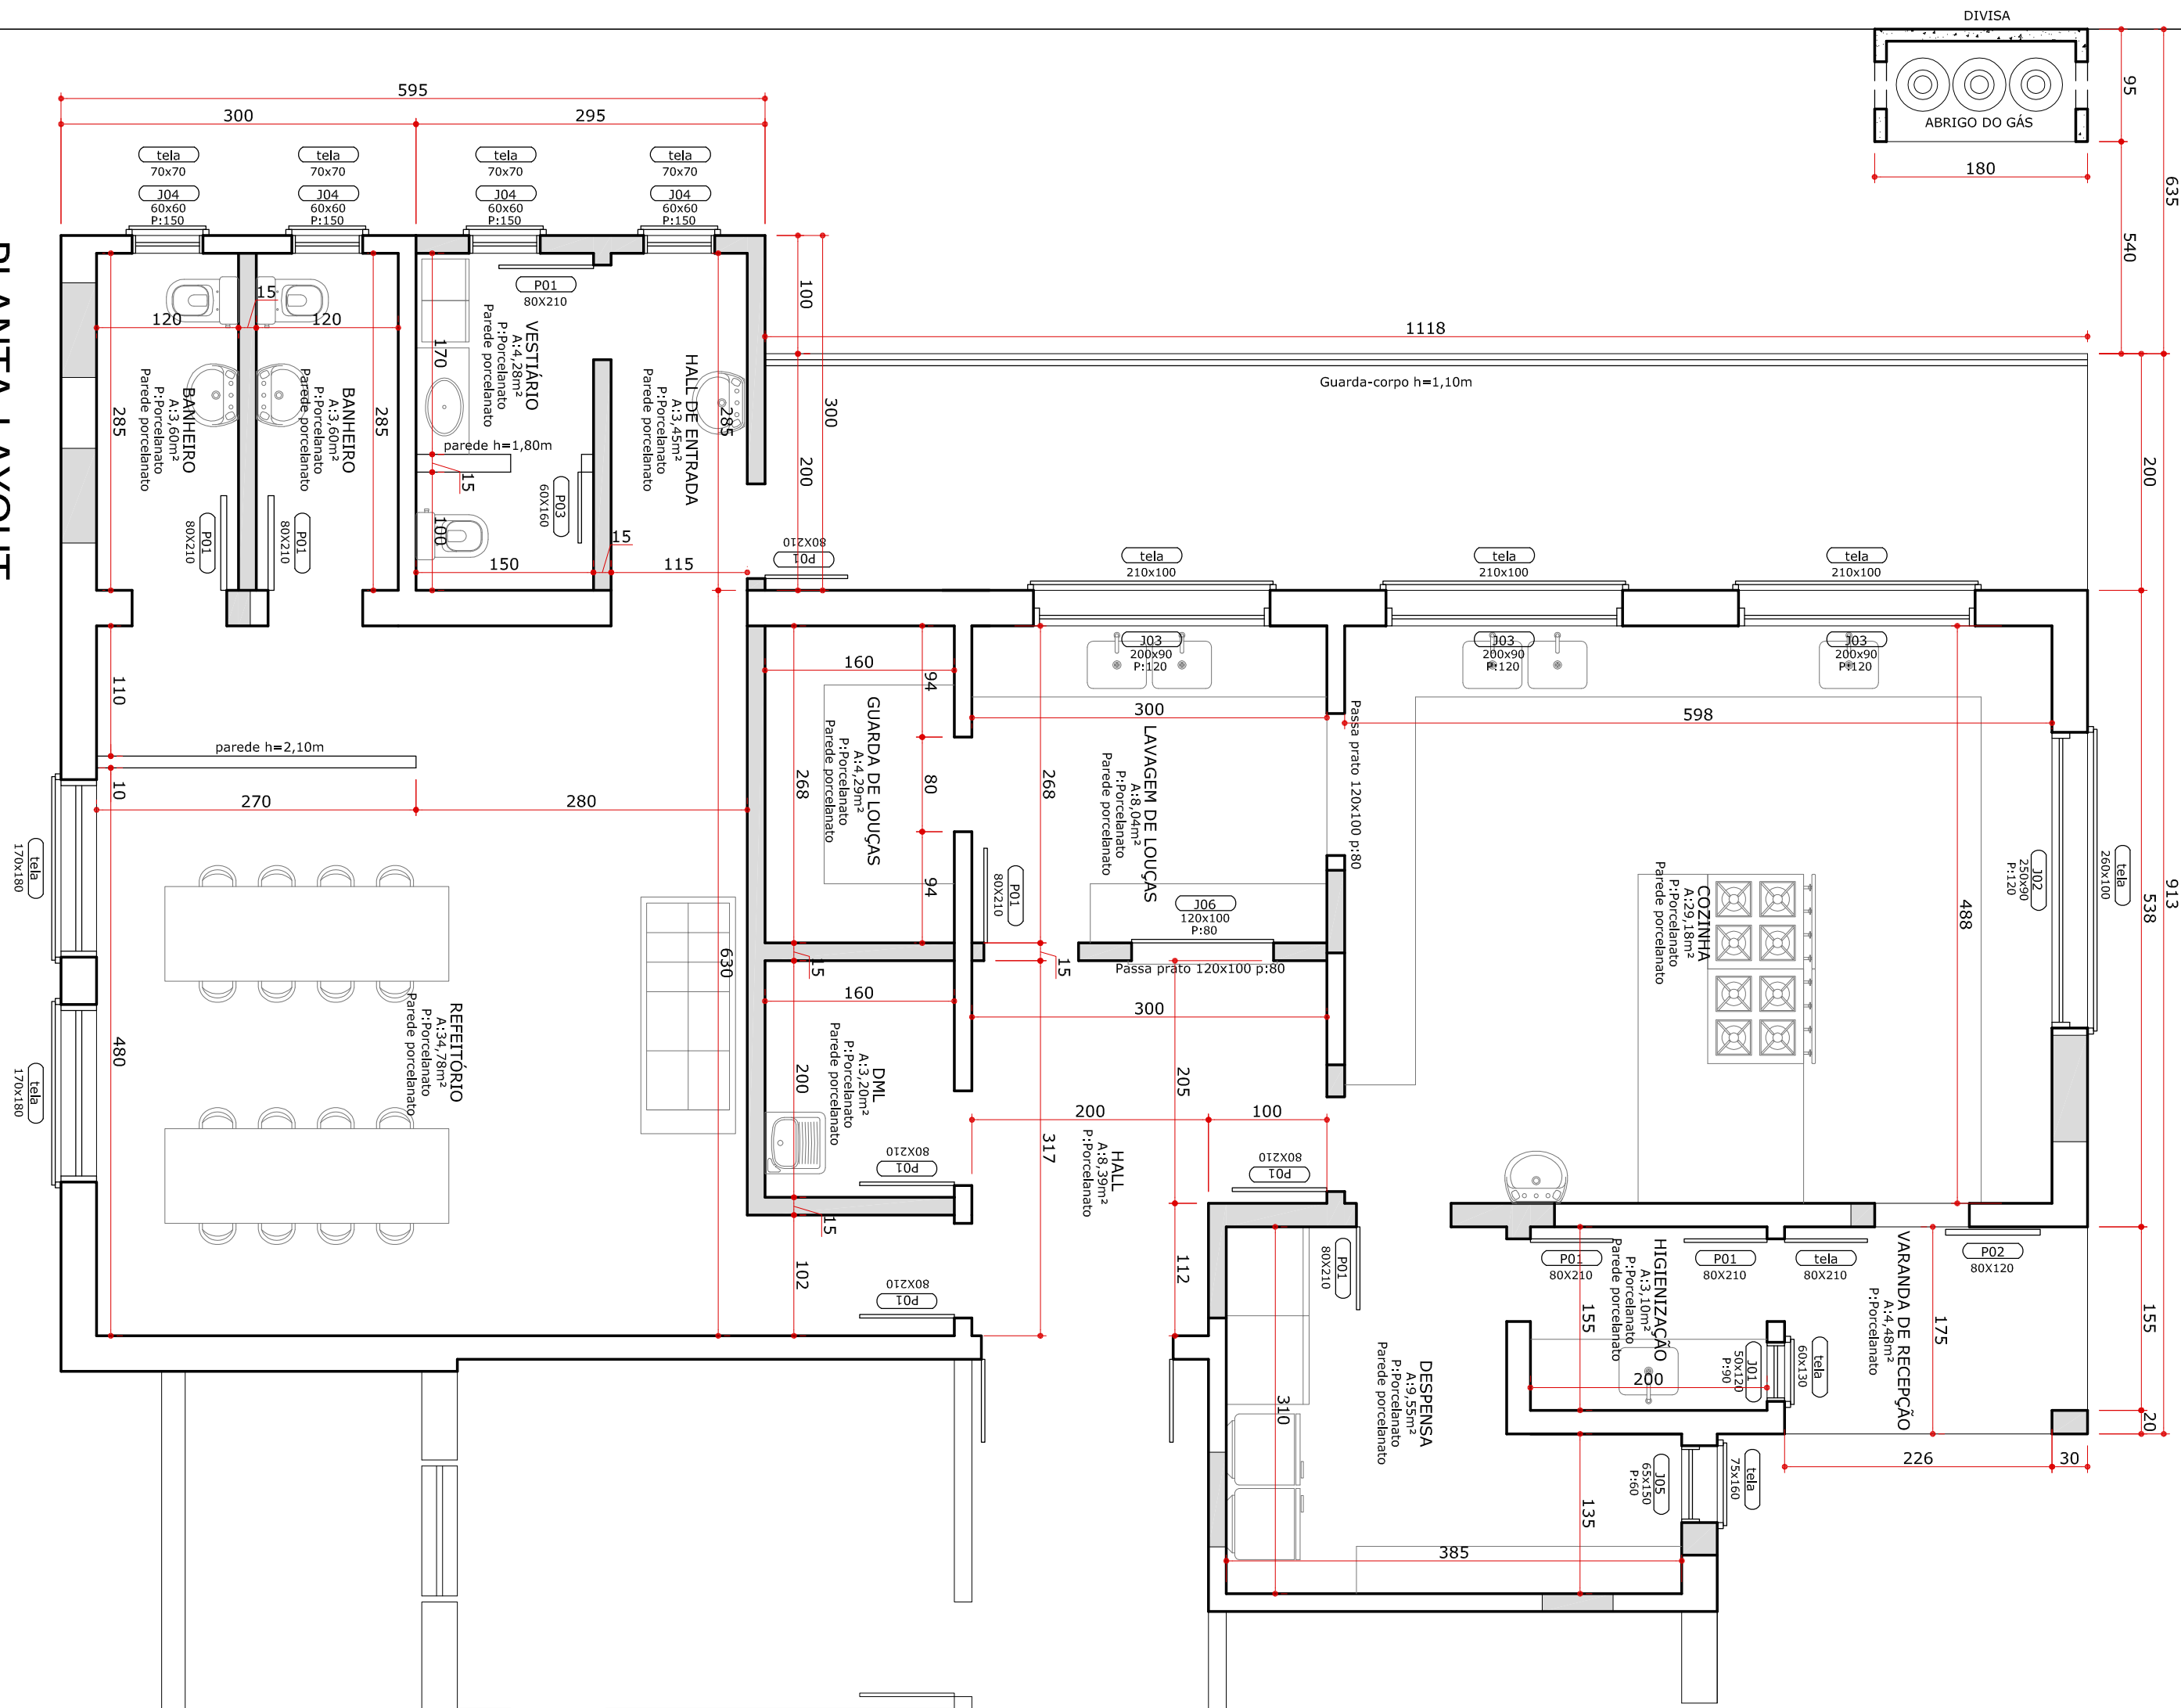


PROJETO GÁS

ESCALA 1:150

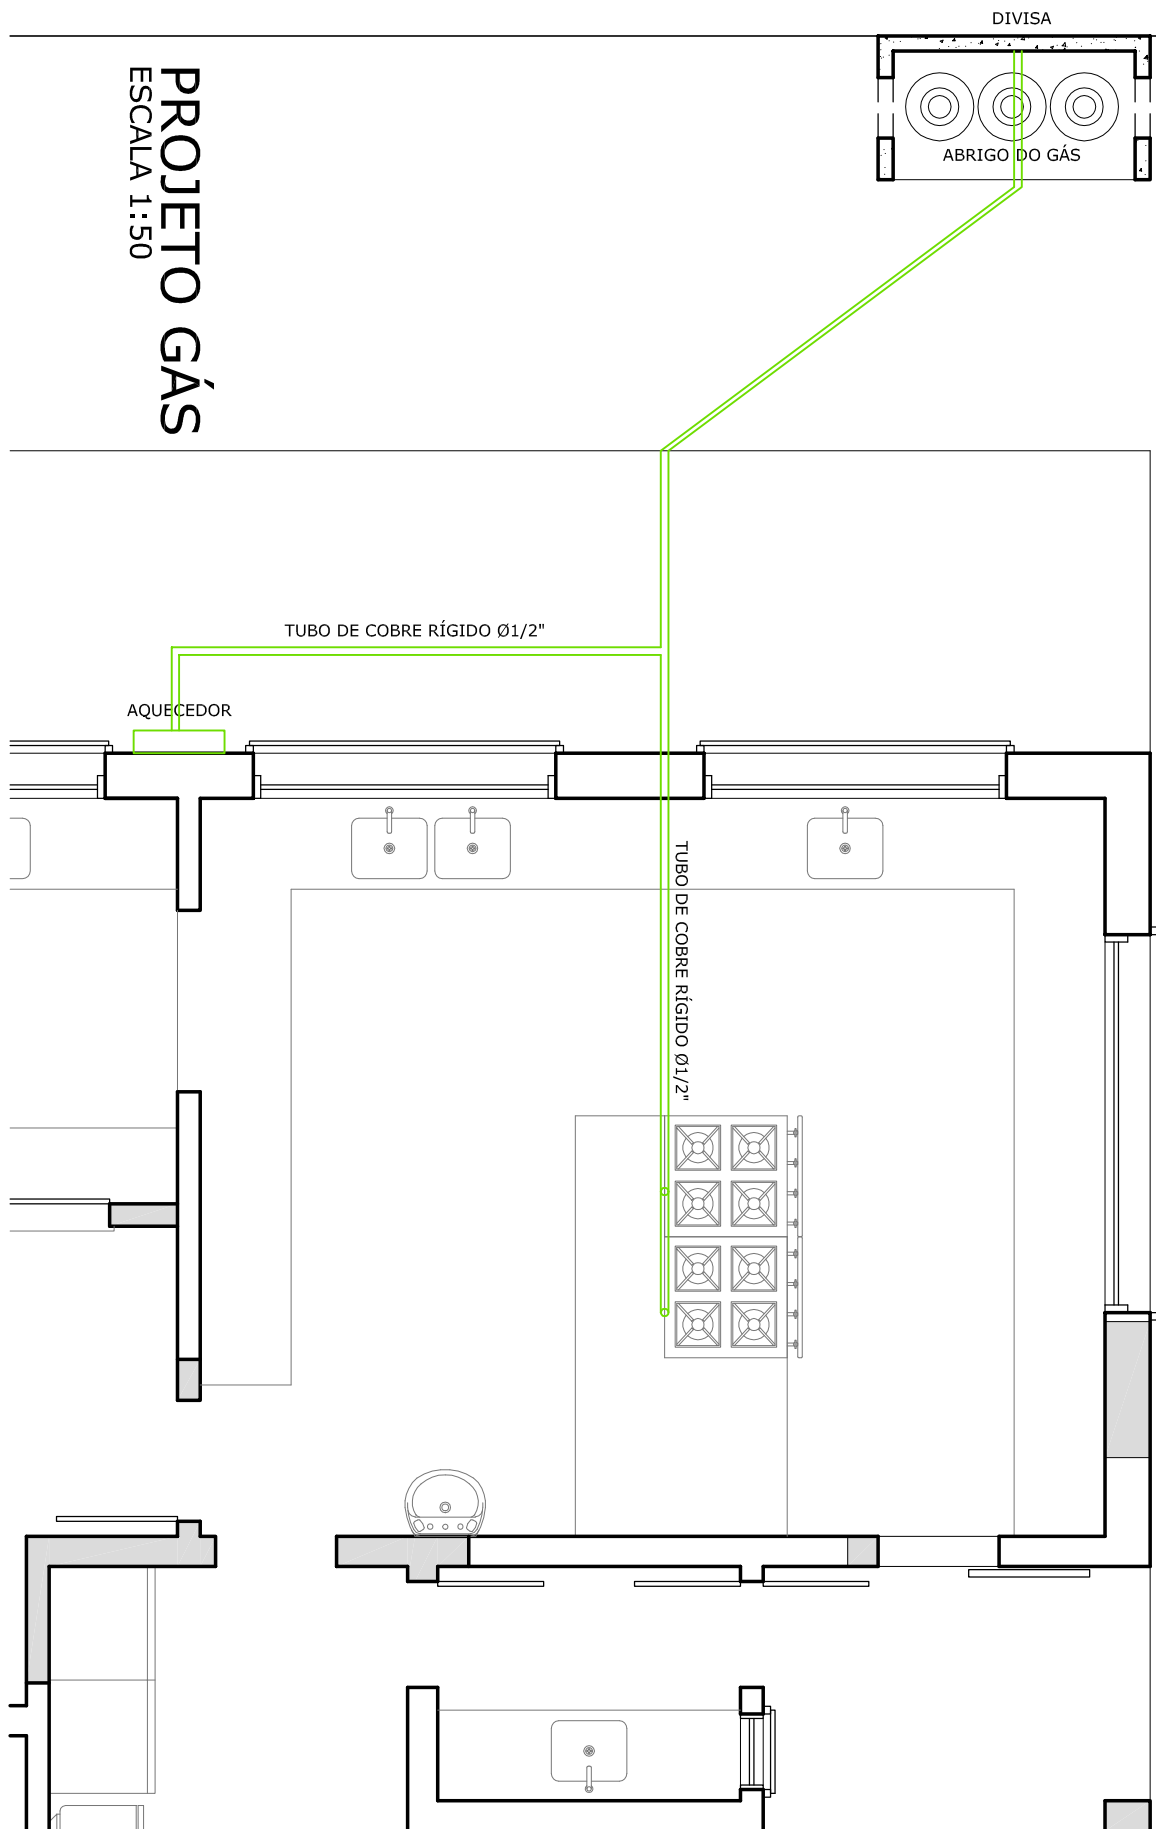

POSIÇÃO DA INTERVENÇÃO NA EDIFICAÇÃO

ESCALA 1:500

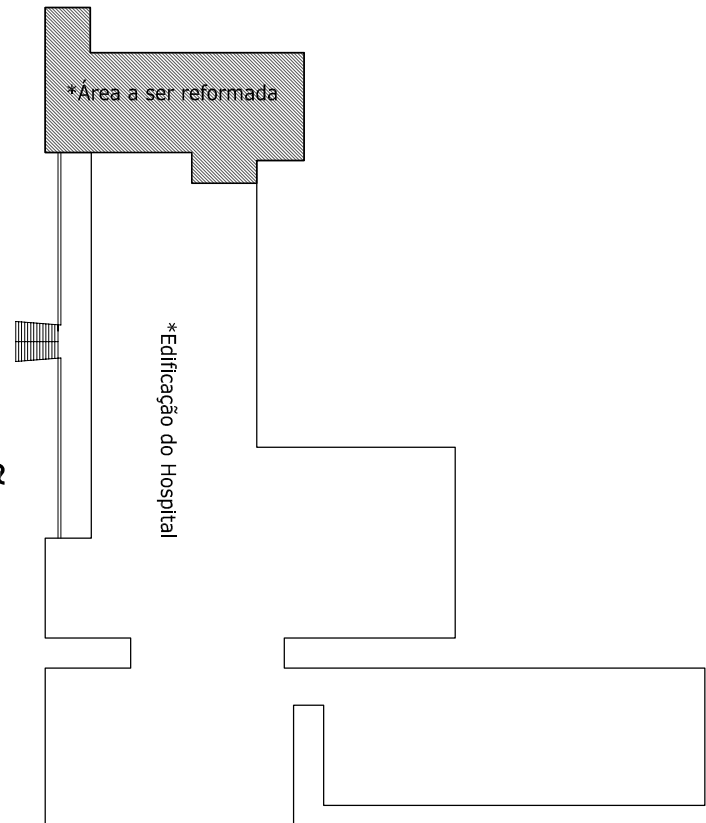

PROJETO ARQUITETÔNICO PARA REFORMA - COZINHA E REFEITÓRIO

HOSPITAL E MATERNIDADE MIQUETINA FRANCO E ELISA PADILHA

PRANCHA

02/09

PLANTA LAYOUT

PROPRIETÁRIO: Prefeitura Municipal de Contenda - PR

AUTOR DO PROJETO: Prefeito Carlos Eugênio Stabach

Arq. Ana Elisa Gori Camargo

RESPONSÁVEL TÉCNICO: _____

D A T A
NOV/2014
DESENHO
NOV/2014
REFORMA
End.: Av. João Franco n.º 400
Centro - Contenda/PR
teléfonos=(041) 3625 1212 ; 99171268