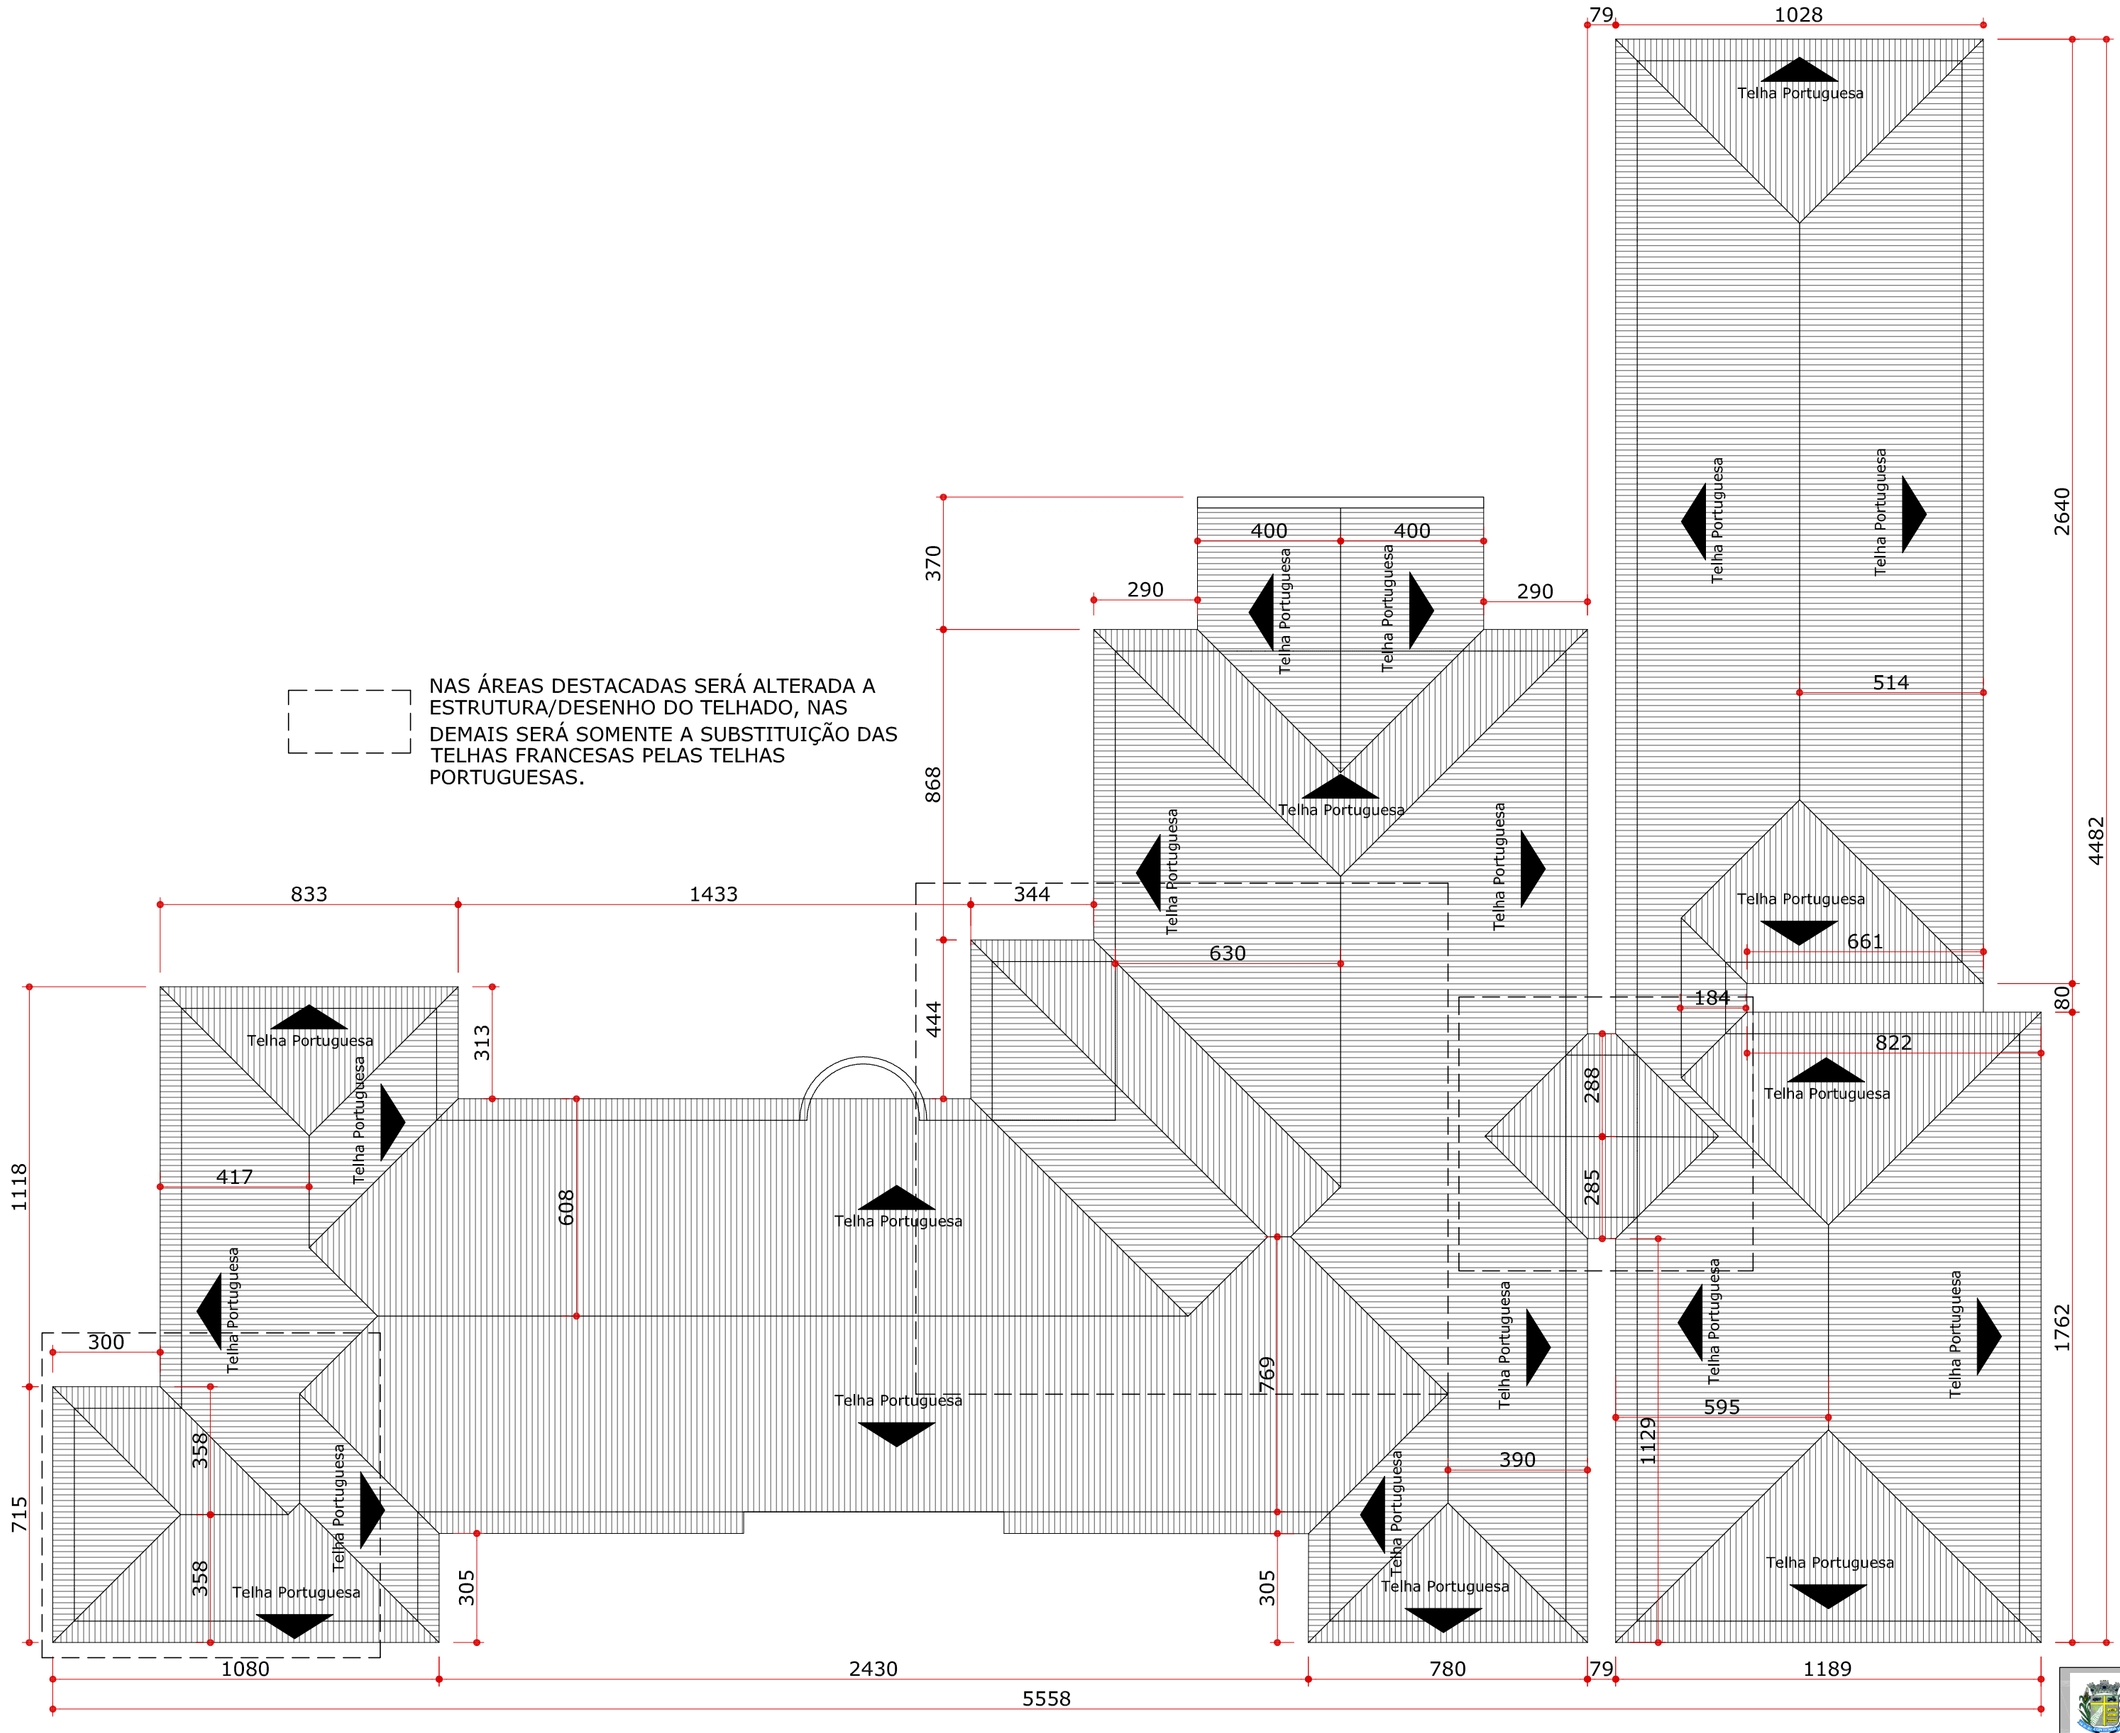


# PLANTA DE COBERTURA - APÓS REFORMA

ESCALA 1:200

PROJETO ARQUITETÔNICO PARA REFORMA
HOSPITAL E MATERNIDADE MIQUELINA FRANCO E ELISA PADILHA

PRANCHA 04/09

PLANTA DE COBERTURA

PROPRIETÁRIO:
Prefeitura Municipal de Contenda - PR
Prefeito Carlos Eugênio Stabach

AUTOR DO PROJETO:
Arq. Ana Elisa Gori Camargo
CAU A67406-0

RESPONSÁVEL TÉCNICO:

D A T A
NOV/2014

DESENHO
Ana Gori

REFORMA

End.: Av. João Franco n.º 400
Centro - Contenda/PR
telefones=(041) 3625 1212 ; 99171268