



ESQUADRIAS DE ALUMÍNIO - DETALHAMENTO



ESCALA 1:25

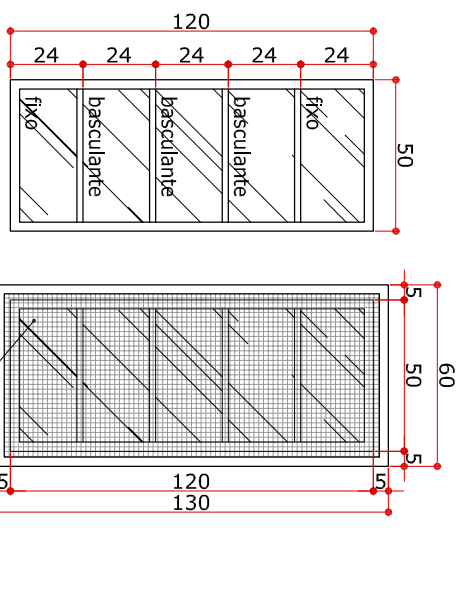


J01 - 50X120cm = 0,6m²
Peitoril 30cm
Material:alumínio e vidro
01 unidade - HIGIENIZAÇÃO

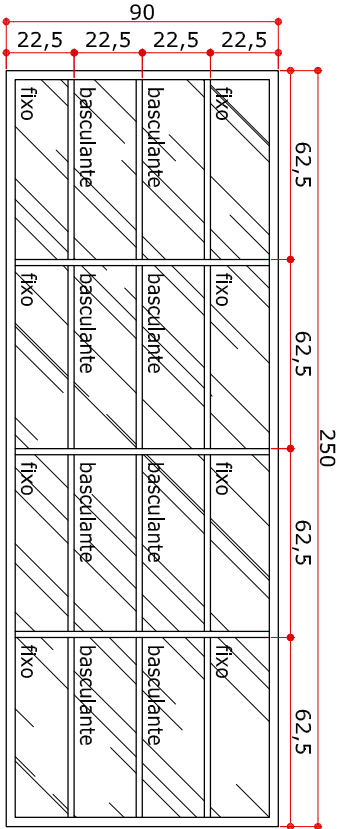



J02 - 250X90cm = 2,25m²
Peitoril 120cm
Material:alumínio e vidro
01 unidade - COZINHA

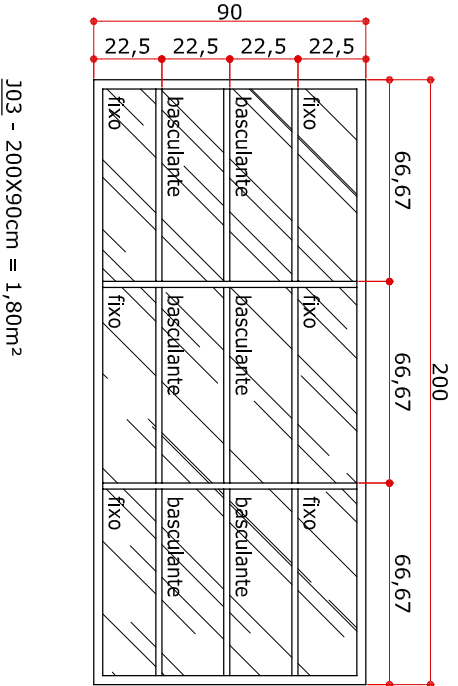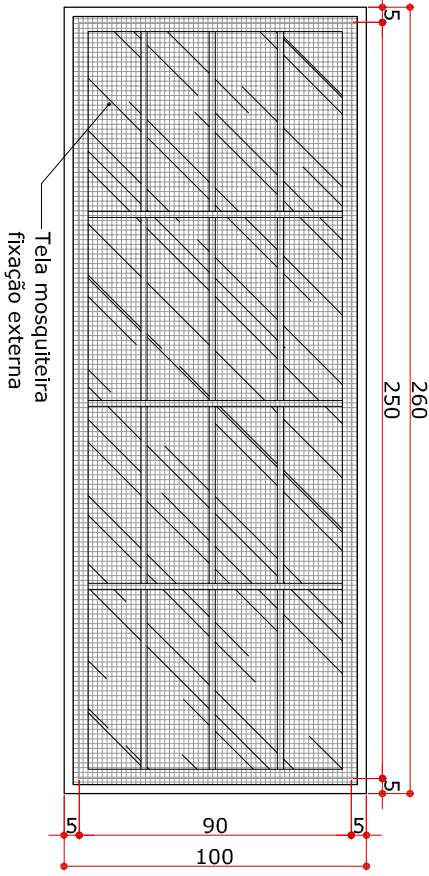


J03 - 200X90cm = 1,80m²
Peitoril 120cm
Material:alumínio e vidro
03 unidade - COZINHA E LAVAGEM DE LOUÇAS

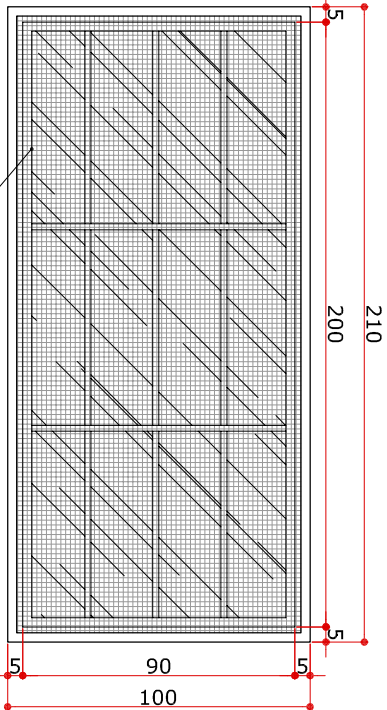


J04 - 60x60cm = 0,36m²
Peitoril 150cm
Material:alumínio e vidro
04 unidade - BANHEIROS, VESTIÁRIO E HALL DE ENTRADA

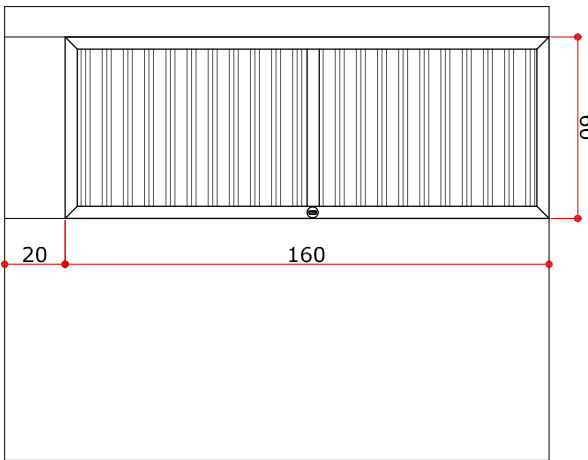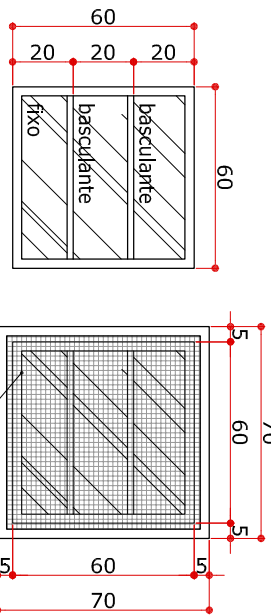


P03 - 60X160cm = 0,96m²
Material:alumínio
01 unidade- VESTIÁRIO

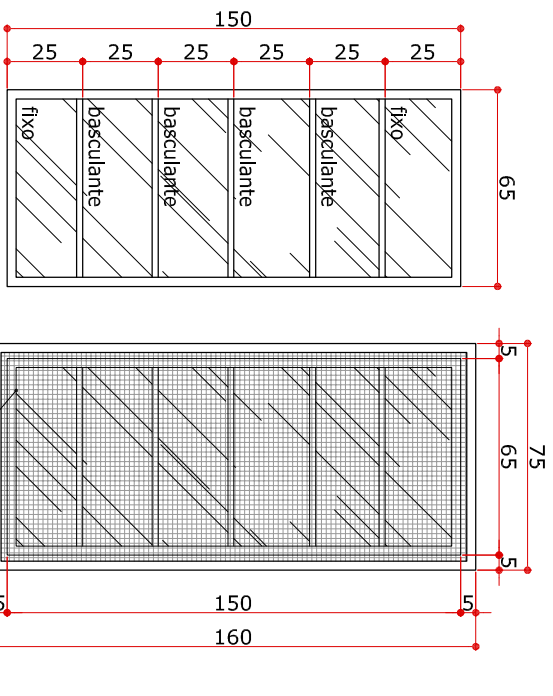


J05 - 65X150cm = 0,98m²
Peitoril 60cm
Material:alumínio e vidro
01 unidade - DESPENSA

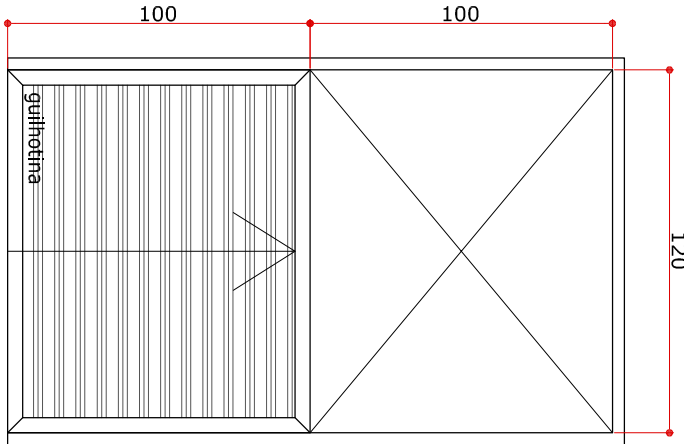

J06 - 60X160cm = 0,96m²
Peitoril 80cm
Material:alumínio
01 unidade - LAVAGEM DE LOUÇAS

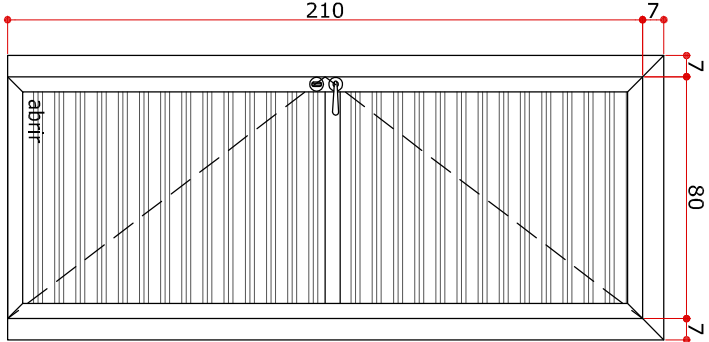

P01 - 80X210cm = 1,68m²
Material:alumínio
11 unidades

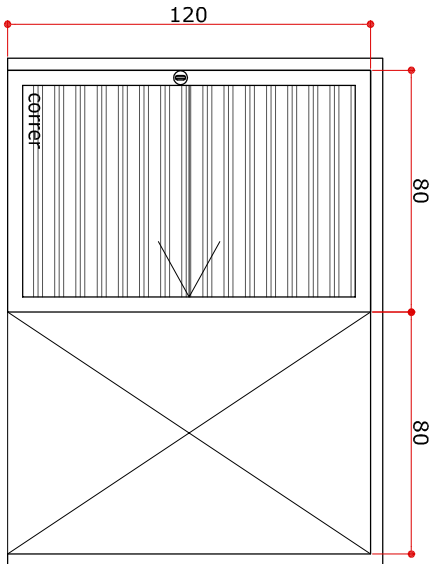

P02 - 80X120cm = 0,96m²
Material:alumínio
01 unidade- COZINHA

TABELA DE ESQUADRIA

CÓDIGO	DIMENSÕES	PEITORIL	MATERIAL	TIPO	QUANTIDADE
JANEIAS					
J01	50X120	90	ALUM/V/IDRO	BASCULANTE	1
J02	250X90	120	ALUM/V/IDRO	BASCULANTE	1
J03	200X90	120	ALUM/V/IDRO	BASCULANTE	3
J04	60X60	150	ALUM/V/IDRO	BASCULANTE	4
J05	65X150	60	ALUM/V/IDRO	BASCULANTE	1
J06	120X100	80	ALUMINIO	GULHOTINHA	1
PORTAS					
P01	80X210	-	ALUMINIO	ABRIR	11
P02	80X120	-	ALUMINIO	CORRER	1
P03	60X160	-	ALUMINIO	ABRIR	1



PROJETO ARQUITETÔNICO PARA REFORMA - COZINHA E REFEITÓRIO
HOSPITAL E MATERNIDADE MIQUELINA FRANCO E ELISA PADILHA

PRANCHA
05/09

ESQUADRIAS
DETALHES

PROPRIETÁRIO:

Prefeitura Municipal de Contenda - PR
Prefeito Carlos Eugênio Stabach

AUTOR DO PROJETO:

Arg. Ana Elisa Gori Camargo
CAU A67406-0

RESPONSÁVEL TÉCNICO:

D A T A
NOV/2014

DESENHO
NOV/2014

End.: Av. João Franco n.º 400
Centro - Contenda/PR
teléfonos=(041) 3625 1212 ; 99171268