


LAVATÓRIO - DETALHAMENTO


ESCALA 1:25

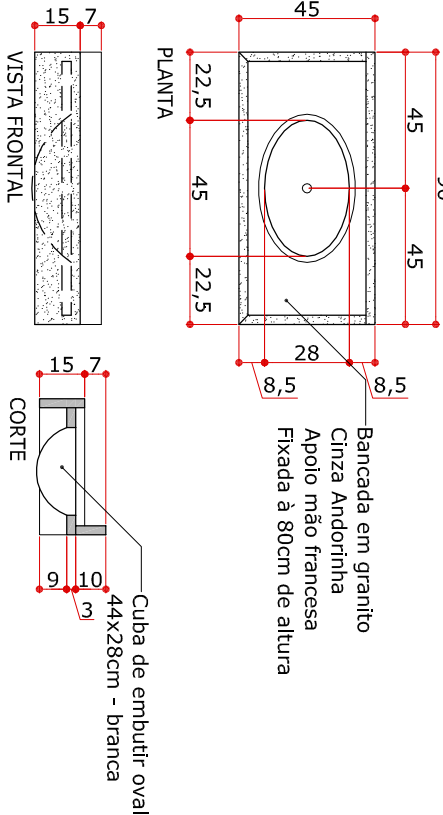

QUANTITATIVO GRANITO - 0,77m²
BANCADA - 0,41m²
RODAPIA h=10cm - 0,09m² (0,90m)
ESPELHO h=15cm - 0,27m² (1,80m)

LAVAGEM DE LOUÇAS - PIA - DETALHAMENTO


ESCALA 1:25

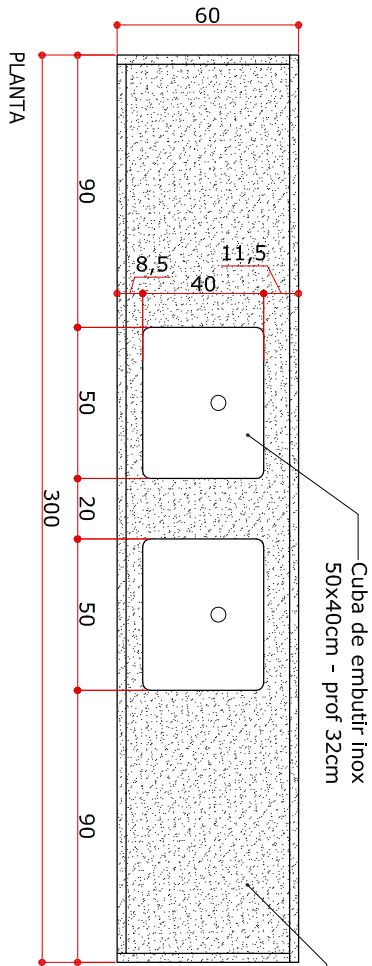

QUANTITATIVO GRANITO - 2,67m²
BANCADA - 1,80m²
RODAPIA h=10cm - 0,42m² (4,20m)
ESPELHO h=15cm - 0,45m² (3,00m)

LAVAGEM DE LOUÇAS - PASSA PRATOS - DETALHAMENTO


ESCALA 1:25

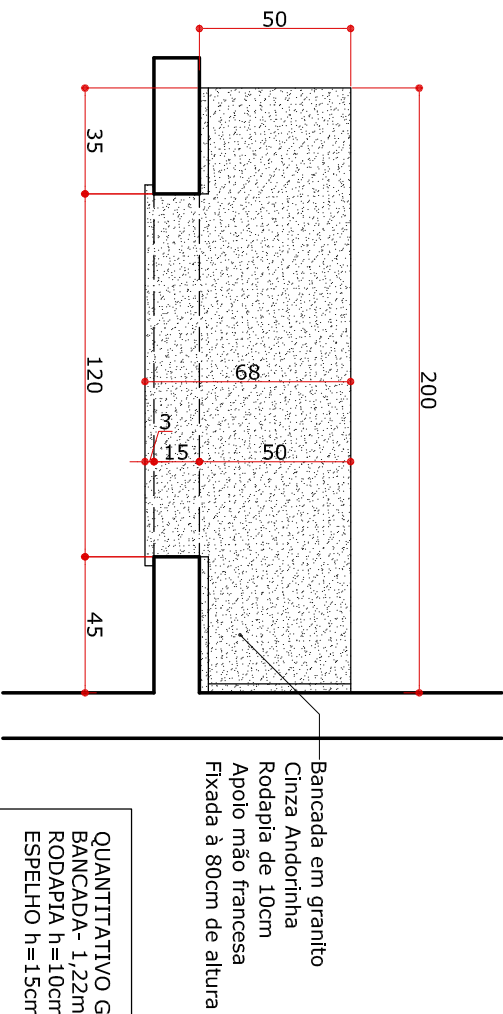

QUANTITATIVO GRANITO - 1,35m²
BANCADA - 1,22m²
RODAPIA h=10cm - 0,13m² (1,30m)
ESPELHO h=15cm - não tem

HIGIENIZAÇÃO - PIA - DETALHAMENTO


ESCALA 1:25

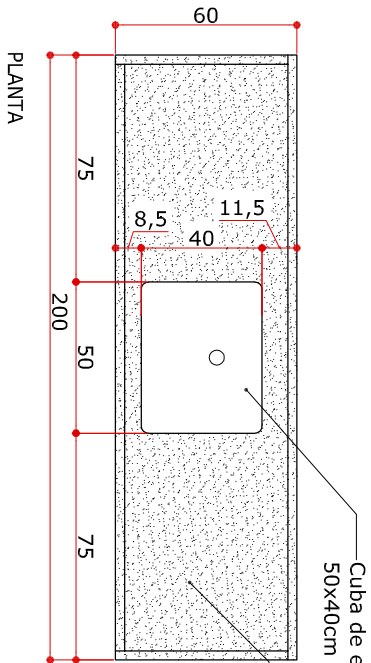

QUANTITATIVO GRANITO - 1,82m²
BANCADA - 1,20m²
RODAPIA h=10cm - 0,32m² (3,20m)
ESPELHO h=15cm - 0,30m² (2,00m)

GUARDA DE LOUÇAS - DETALHAMENTO


ESCALA 1:25

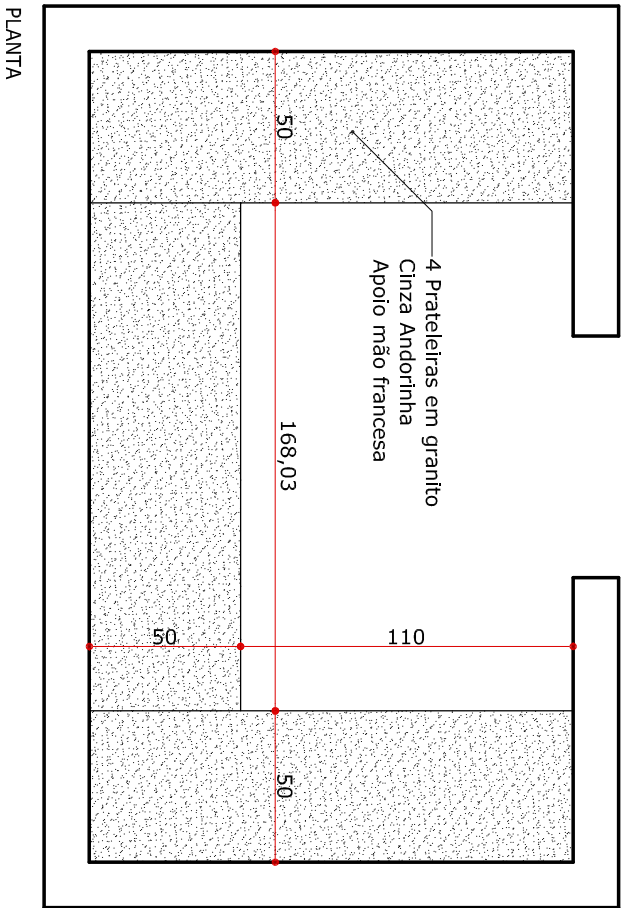

QUANTITATIVO GRANITO - 9,76m²
PRATELEIRA - 2,44m² (04 unidades)

DESPENSA - DETALHAMENTO

ESCALA 1:25

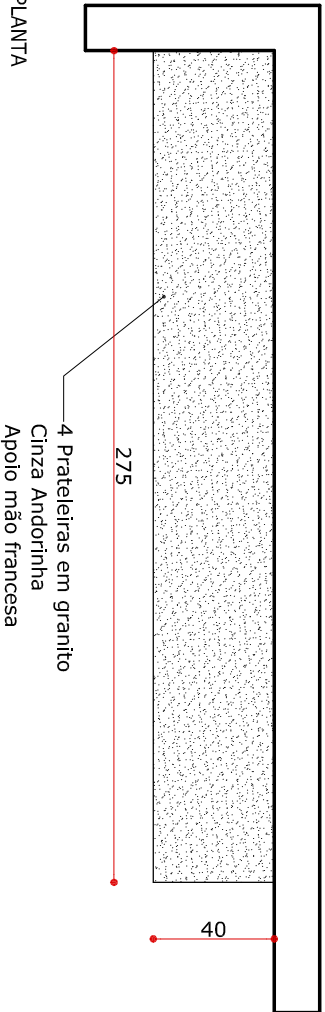

QUANTITATIVO GRANITO - 4,40m²
PRATELEIRA - 1,10m² (04 unidades)



PROJETO ARQUITETÔNICO PARA REFORMA - COZINHA E REFEITÓRIO
HOSPITAL E MATERNIDADE MIQUELINA FRANCO E ELISA PADILHA

PRANCHA
06/09

BANCADAS
DETALHES

PROPRIETÁRIO:
AUTOR DO PROJETO:
RESPONSÁVEL TÉCNICO:

Prefeitura Municipal de Contenda - PR
Prefeito Carlos Eugênio Stabach
ARQ. Ana Elisa Gori Camargo
CAU A67406-0

D A T A
NOV/2014

DESENHO
REFORMA

End.: Av. João Franco n.º 400
Centro - Contenda/PR
teléfonos=(041) 3625 1212 ; 99171268