



FUNDAÇÃO
ESCALA 1:50

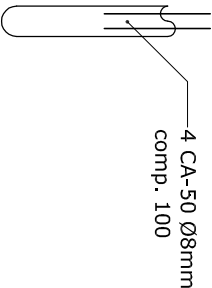

FUNDAÇÃO:
18 estacas perfuradas a trado com
Ø8cm profundidade de 100cm, 4 CA-50
Ø8mm comprimento de 100cm.

POSIÇÃO DA INTERVENÇÃO NA EDIFICAÇÃO

ESCALA 1:500

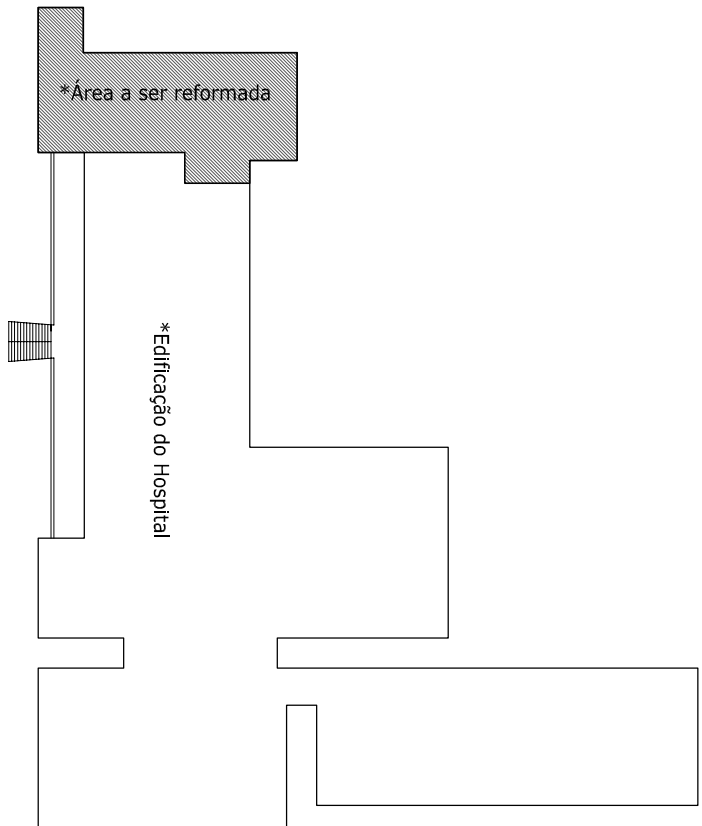

 PROJETO ESTRUTURAL PARA REFORMA - COZINHA E REFEITÓRIO
HOSPITAL E MATERNIDADE MIQUELINA FRANCO E ELISA PADILHA

PRANCHA
01/02

FUNDAÇÃO

PROPRIETÁRIO:

Prefeitura Municipal de Contenda - PR

AUTOR DO PROJETO:

Arg. Ana Elisa Gori Camargo
CAU A67406-0

RESPONSÁVEL TÉCNICO:

D A T A
NOV/2014

DESENHO
Ana Gori
REFORMA

End.: Av. João Franco n.º 400
Centro - Contenda/PR
teléfonos=(041) 3625 1212 ; 99171268