



Rebaixamento de calçada desnível de 12cm
(NBR 9050/2015, 6.12.7.3)
Esc. ... 1/25




DETALHE DE PLACA DE SINALIZAÇÃO
Esc. ... 1/10

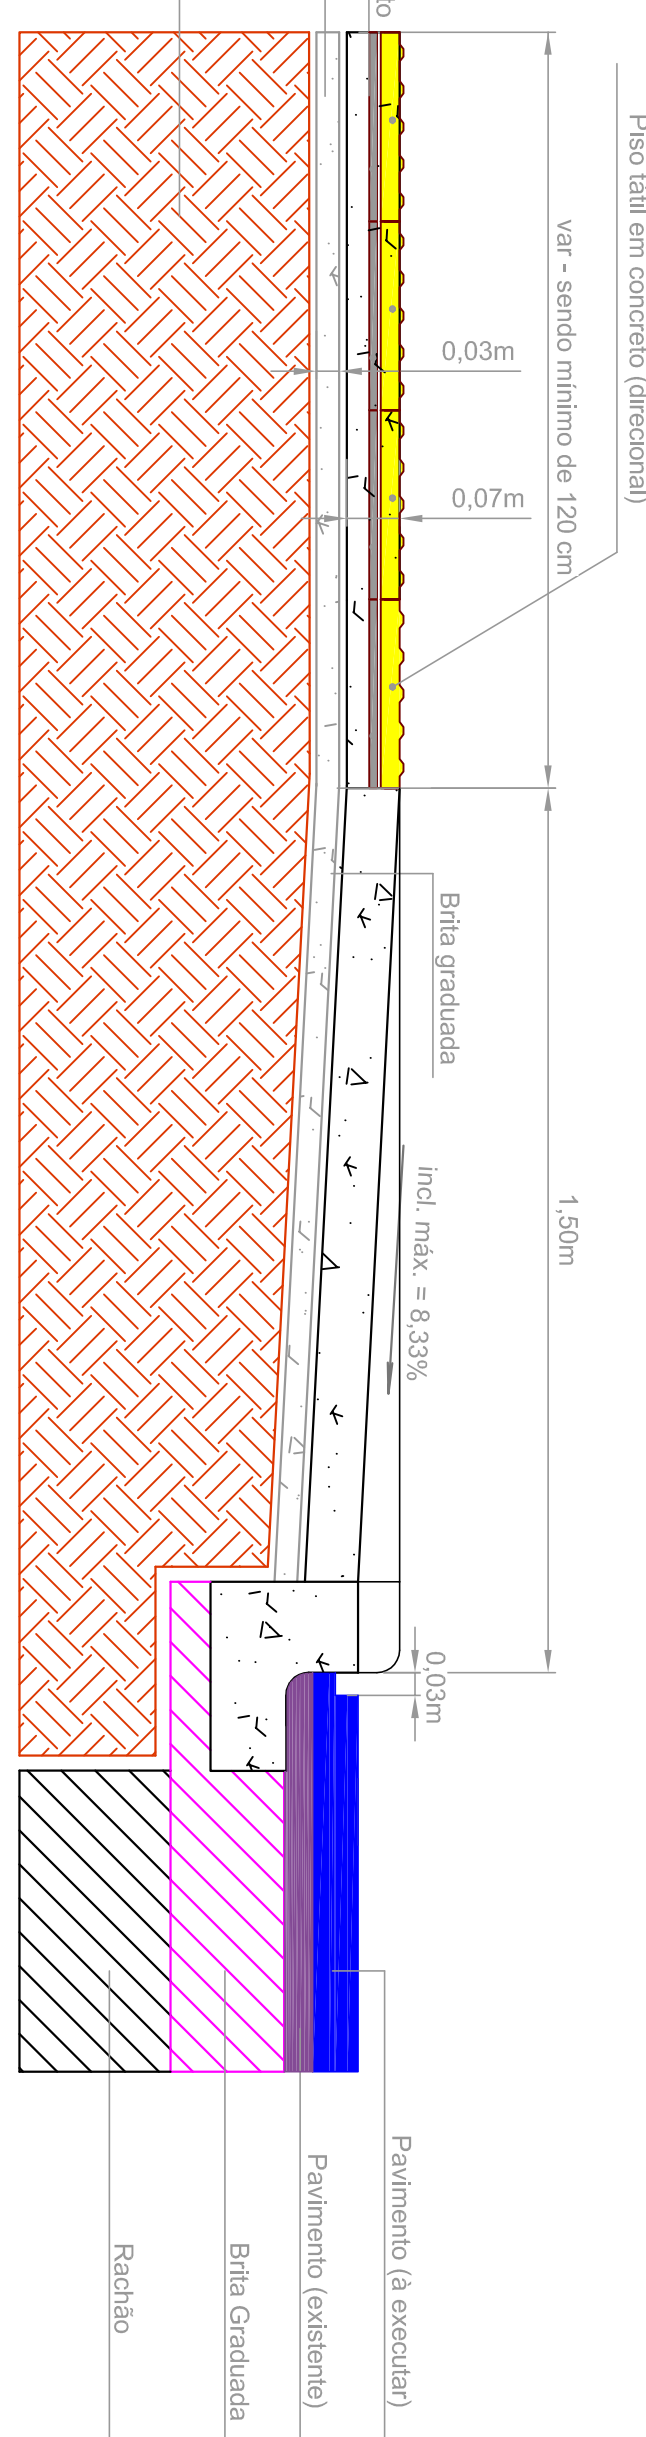

DETALHE DA RAMPA PARA P.N.E. - TIPO 07
Esc. ... 1/10

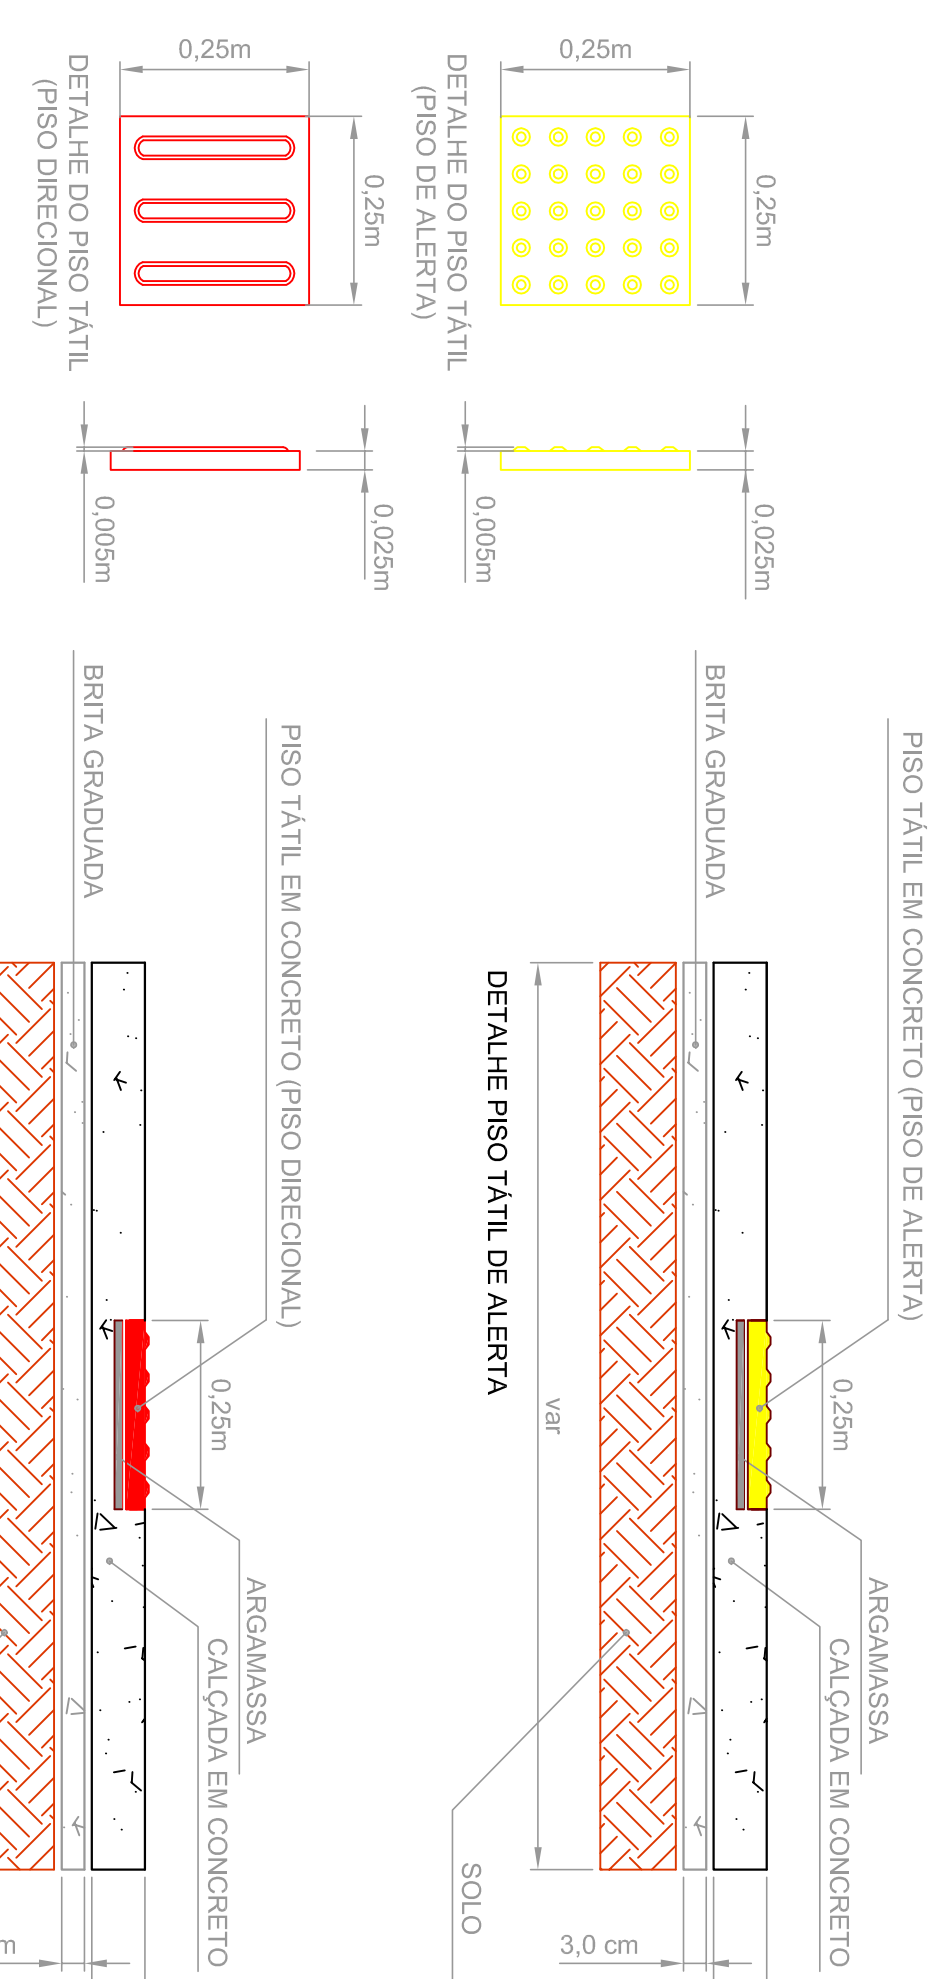

SINALIZAÇÃO TÁTIL HORIZONTAL

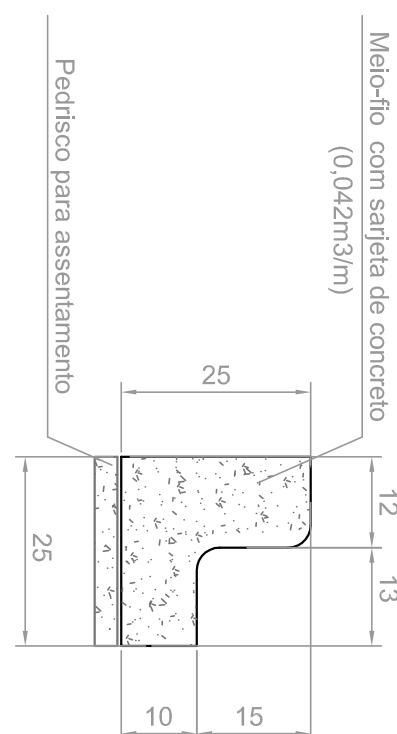

DETAIHE DO MEIO-FIO
Esc:.....1/10

2017-2018