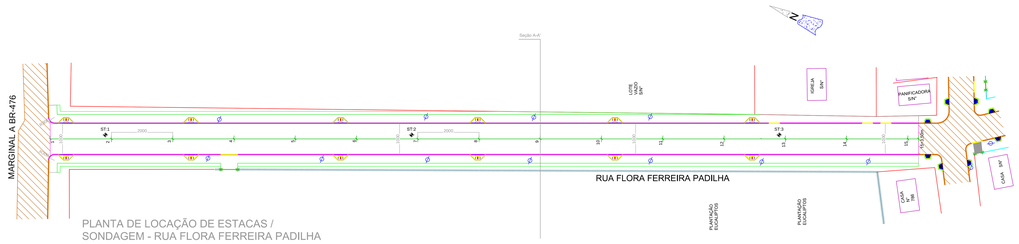

PLANTA DE LOCAÇÃO DE ESTACAS /
SONDAGEM - RUA FLORA FERREIRA PADILHA
ESCALA: 1/500

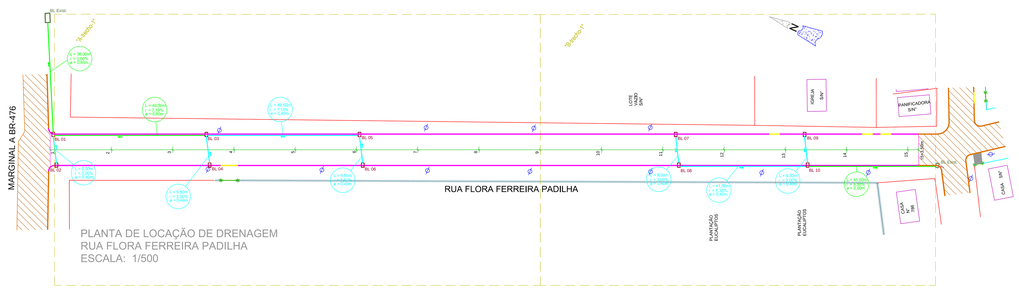

PLANTA DE LOCAÇÃO DE DRENAGEM
RUA FLORA FERREIRA PADILHA
ESCALA: 1/500

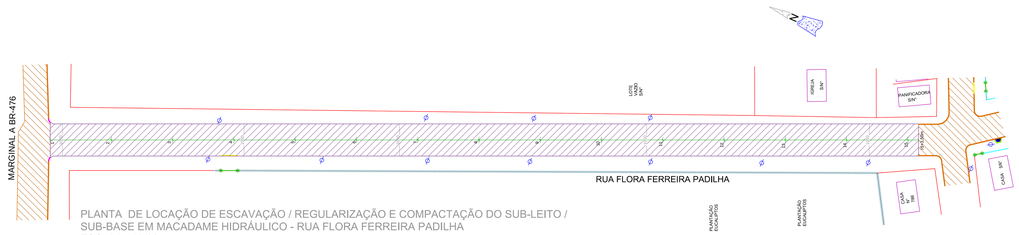

PLANTA DE LOCAÇÃO DE ESCAVAÇÃO / REGULARIZAÇÃO E COMPACTAÇÃO DO SUB-LEITO /
SUB-BASE EM MACADAME HIDRÁULICO - RUA FLORA FERREIRA PADILHA
ESCALA: 1/500

PAVIMENTAÇÃO

PROJESUL
Assessoria e Projetos Técnicos LTDA

TÉCNICO RESPONSÁVEL: ANDERSON DA SILVA MARTINS
TECNICO CIVIL
CREA - PR 095.363/D-PR
ART Nº 20151080900
RUA JOÃO PAULO VI, 750 - CENTRO - SAO JOSE DOS PINHAIS - PR
email: contato@projesul.com.br

CLIENTE:
MUNICÍPIO DE CONTENDA

OBRA:
PAVIMENTAÇÃO EM C.B.U.Q. DE RUAS URBANAS

TITULO:
RUA FLORA FERREIRA PADILHA, TRECHO ENTRE A MARGINAL DA BR 476 E RUA CANDEMBU SOLDINHA

LOCALIZAÇÃO: CONTENDA - PARANÁ

BAIRRO: GUATEMOS

ART Nº: 20151080900

DATA DA OBRA:
- 12/08/2016 RUA FLORA FERREIRA PADILHA
- 29/12/16 RUA FLORA FERREIRA PADILHA

Prancha Nº: - 1/3

MUNICIPIO DE CONTENDA
CNPJ 76.968.078/0001-49
(Joint - ME 76.968.078/0002-30)

MARCOS DANIEL WEHRET
CREA PR 101.842/D
CREA PR 101842

Desenho: LUCAS - RENATO

Escala(SOL): CONTEMETROS

Data: 29/07/2016

ASSINATURA

PROJETO REFERENTE AO CR 5.204.897/16/CEF/MI – SICONV PROPOSTA 117913/2016 CONVÊNIO MUNICÍPIO DE CONTENDA / CAIXA ECONÔMICA FEDERAL / MINISTÉRIO DAS CIDADES.

41.91 x 189 cm