
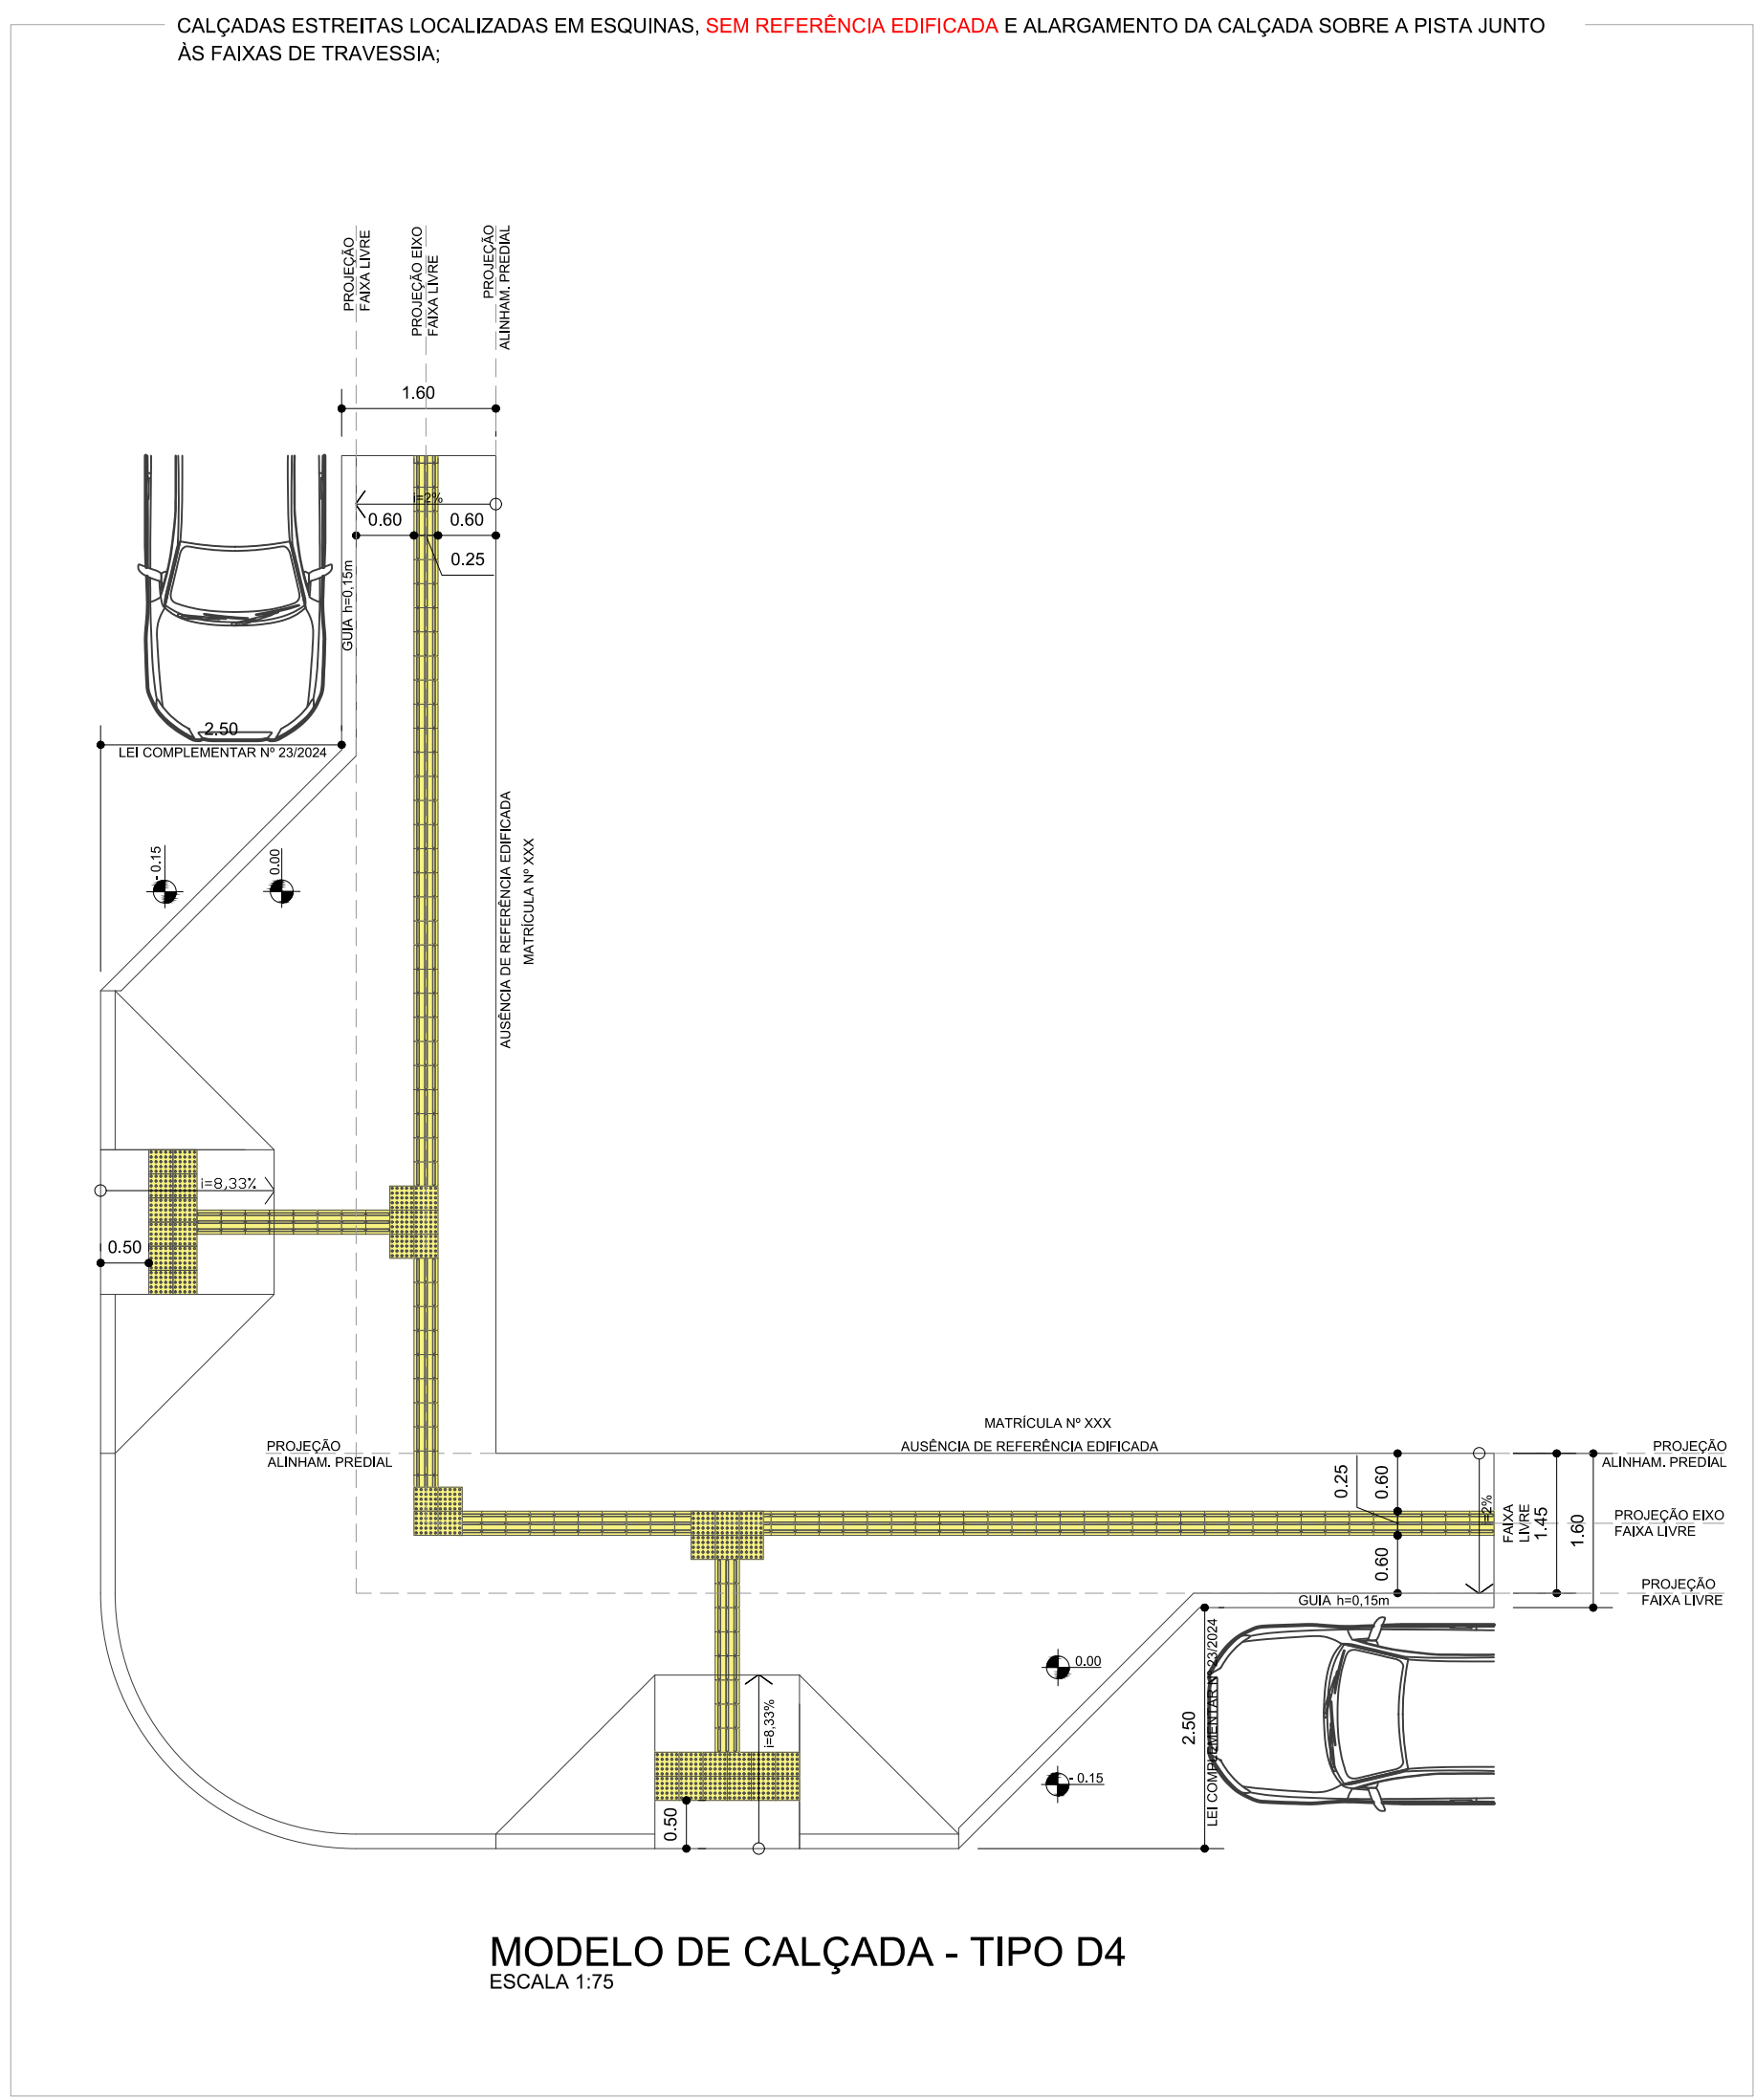
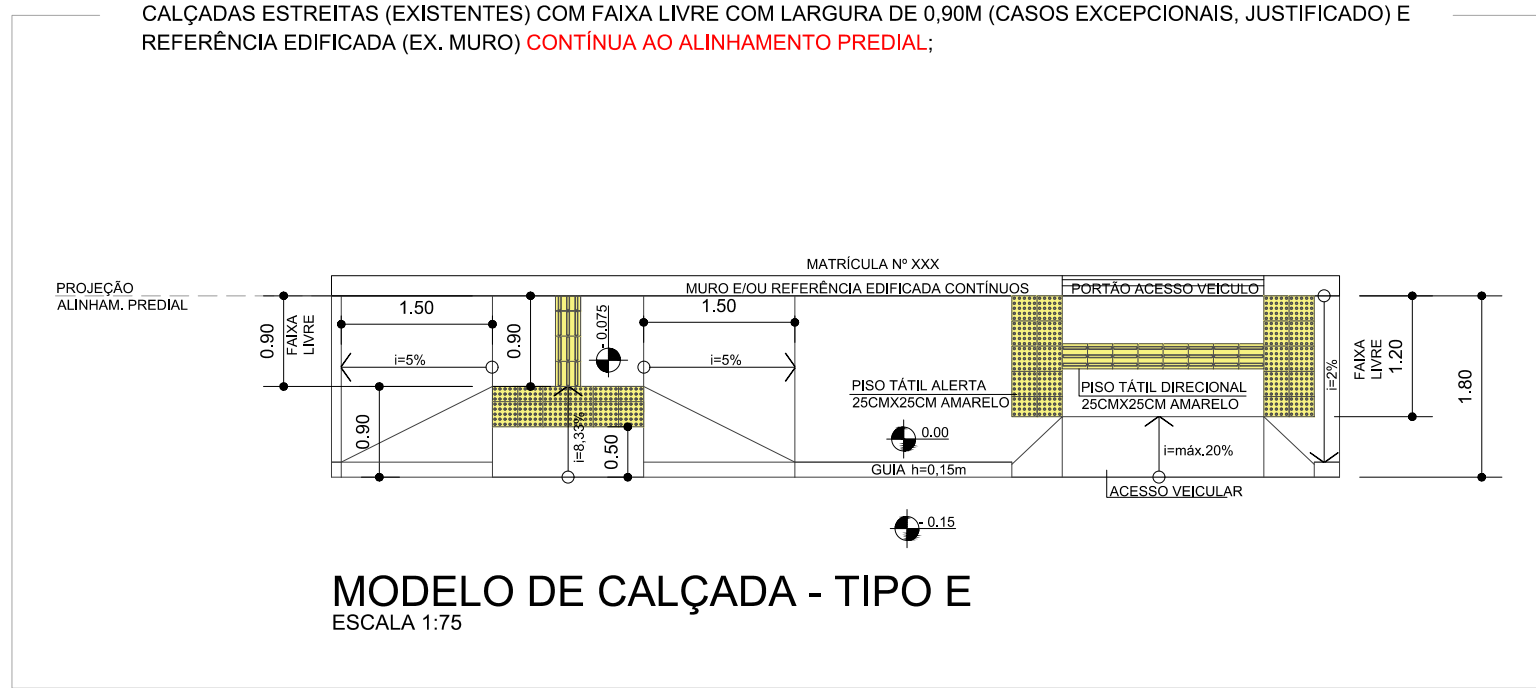


Art. 32 As colunas devem ser acessíveis, de acordo com a NBR 9050 da ABNT e suas complementações;

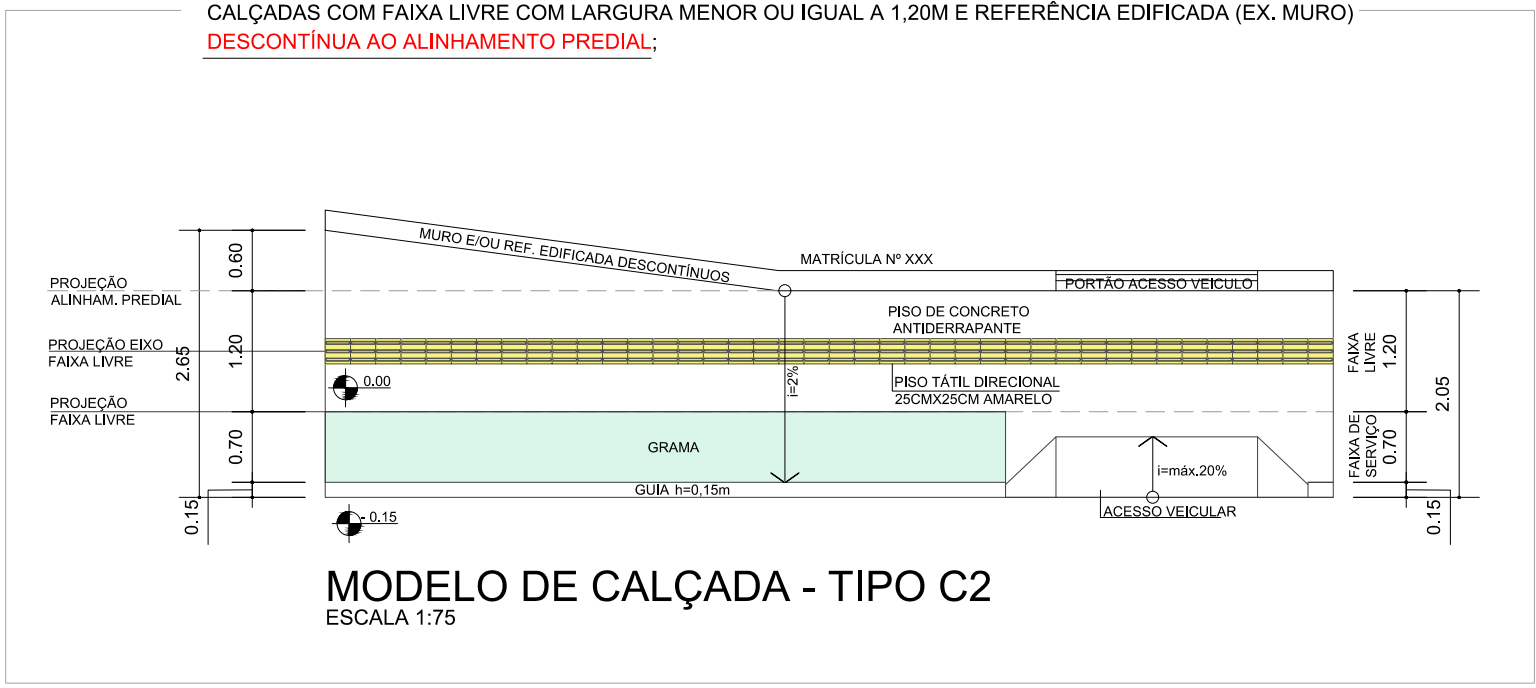

- NOTAS:
1. OS MODELOS DESTES DOCUMENTOS SÃO EXEMPLOS ELABORADOS PELA DIVISÃO DE OBRAS PARA AUXÍLIO AOS PROJETISTAS;
 2. CABE AO RESPONSÁVEL TÉCNICO PELA AUTORIA DO PROJETO A **INTERPRETAÇÃO E APLICAÇÃO DAS NORMAS TÉCNICAS VIGENTES NBR9050:2020 E NBR16537:2024**, CONFORME DECLARAÇÃO EM ART / RRT E DADO À ESPECIFICIDADE DE CADA PROJETO.
 3. O PROJETO DA CALÇADA **PODERÁ SER APRESENTADO JUNTO À PRANCHA DE PROJETO DEFINITIVO ("PROJETO LEGAL") OU EM SEPARADO**;
 4. CABE AO AUTOR DO PROJETO **CONSIDERAR A INTERLIGAÇÃO ENTRE CALÇADAS E OS PONTOS DE INTERFERÊNCIA** COMO: POSTES, PLACAS DE SINALIZAÇÃO, ÁRVORES, ETC.;
 5. PARA DÚVIDAS, A DIVISÃO DE OBRAS DA PREFEITURA PERMANECE À DISPOSIÇÃO PARA ATENDIMENTO EM "PLANTÃO TÉCNICO" TODAS ÀS TERÇAS-FEIRAS (EXCETO FÉRIADOS) DAS 8:00 ÀS 17:00HS NA SEDE DA PREFEITURA MUNICIPAL DE CONTENDA.

PROJETO ARQUITETÔNICO DE CONSTRUÇÃO IMPLANTAÇÃO, PLANTA BAIXA, CORTES E FACHADA		FOLHA: XX
ASSUNTO: PROJETO DE CONSTRUÇÃO DE _____ LOCAL: RUA _____ Nº _____ BAIRRO _____ CONTEÚDA/PR _____		
ZONEAMENTO: XXX CADASTRO IMOBILIÁRIO: XXXXXXXXXXXXXXXX DATA: XXX/XX/2024 PROPRIETÁRIO (S): _____ E _____;		
NOTA: ESCALAS INDICADAS NO PROJETO SITUAÇÃO SEM ESCALA		
QUADRO DE ÁREAS (M2): TERRENO: _____ ÁREA EXISTENTE: _____ ÁREA A DEMOLIR: _____ ÁREA A CONSTRUIR - TERREJO: _____ ÁREA A CONSTRUIR - 1º PAVIMENTO: _____ ÁREA TOTAL A CONSTRUIR: _____		
TAXAS DE USO E OCUPAÇÃO DO SOLO: TAXA DE OCUPAÇÃO (MÁX. XXX%): _____ TAXA DE FÉRREJES (MÍN. 20%): _____ COEFIC. DE APROVEIT. (BÁS. XX) _____		
APROVADO VIGILÂNCIA SANITÁRIA PROTOCOLO Nº _____ DATA _____ DESTINADO A PREFEITURA DE _____ CONCLUSÃO DA OBRA - CVCO DIVISÃO DE OBRAS PROTOCOLO Nº _____ DATA _____		
ASSINATURA (S) RESPONSÁVEL (S) APROVADO/ALVARÁ DE CONSTRUÇÃO DIVISÃO DE OBRAS ALVARÁ Nº _____ DATA _____ ASSINATURA (S) RESPONSÁVEL (S) HABITE-SE VIGILÂNCIA SANITÁRIA HABITE-SE Nº _____ DATA _____		
ASSINATURA (S) RESPONSÁVEL (S) FASE DE APROVAÇÃO DA OBRA ASSINATURA (S) RESPONSÁVEL (S) FASE DE CONCLUSÃO DA OBRA		