


PERFIL TRAVESSA LUIZ MARTINS

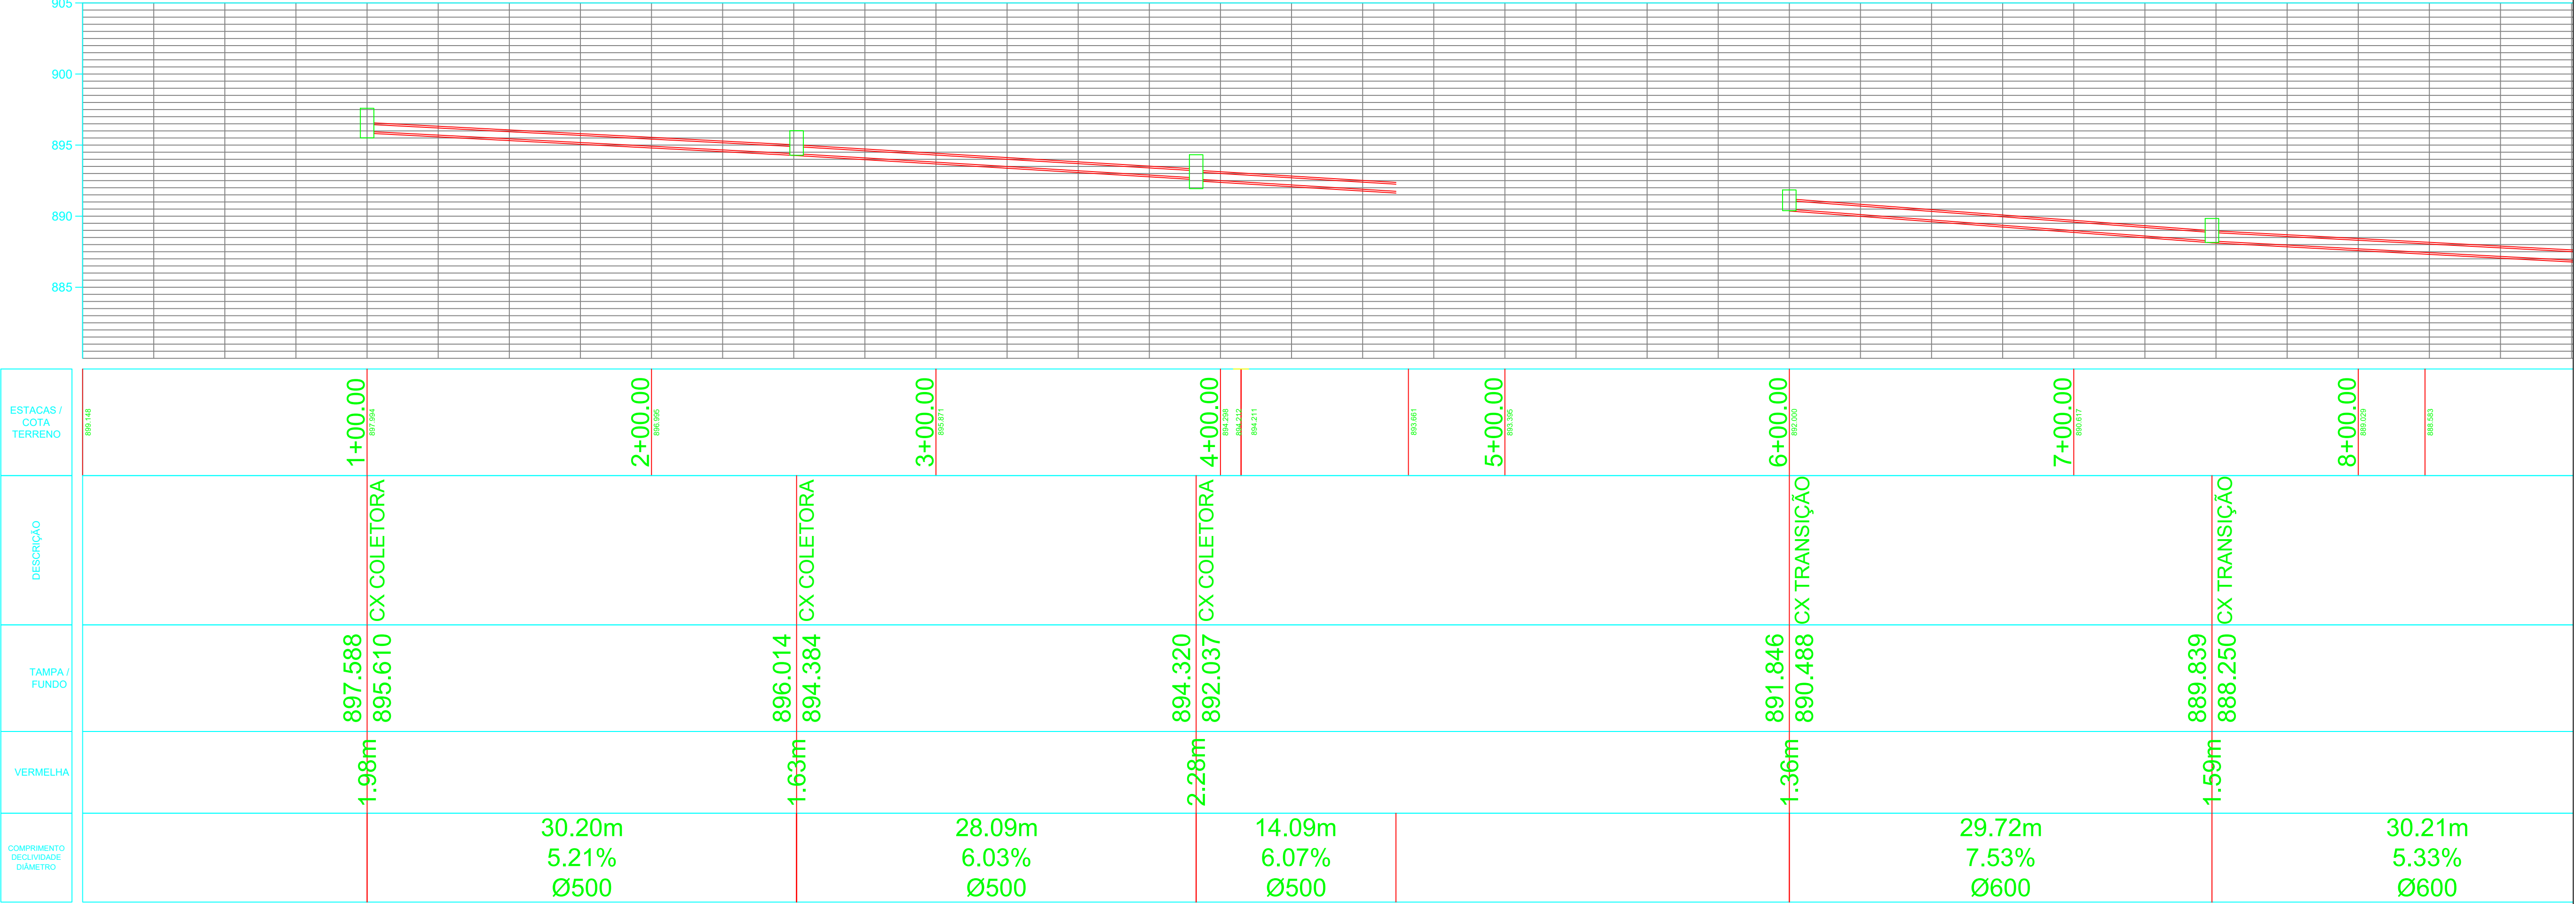

LEGENDA

ESTACAS

ALINHAMENTO PREDIAL

TUBULAÇÕES

CAIXA DE CAPTAÇÃO

CAIXA DE TRANSIÇÃO

BOCA DE TUBULAÇÃO

ARTICULAÇÃO

NOTAS

- O departamento de obras não possui profissionais de engenharia/arquitetura com carga horária e infraestrutura suficientes para acompanhamento em período integral na obra, tornando a administração das quantidades de materiais de responsabilidade dos profissionais que efetuarem a coleta e aplicação na obra;
- No caso da execução dos trabalhos de maneira inadequada, ou sem o uso de equipamentos de proteção, a obra deverá ser imediatamente interrompida, priorizando-se a execução do projeto de forma segura e adequada;
- Qualquer etapa de execução, deve ser precedida pela correta sinalização viária, evitando acidentes e/ou riscos aos transeuntes;;
- Para execução de quaisquer trabalhos, é imprescindível que o projeto esteja em mãos do encarregado pela obra;
- Caso haja divergência no levantamento topográfico disponível, consultar os projetistas, para eventual relocação de pontos de drenagem;

DESTINADO A PREFEITURA DE CONTENDA:

PREFEITURA MUNICIPAL DE CONTENDA

PEÇAS GRÁFICAS

PROJETO DE DRENAGEM

RESPONSÁVEL TÉCNICO

Ovidio Luiz Druszc

Engenheiro Civil CREA PR-19.236/D

PREFEITO MUNICIPAL

Antonio Adami Digner

Gestão 2021-2024

OBRA: PAVIMENTAÇÃO URBANA - TRAVESSA LUIZ MARTINS

DATA: DEZEMBRO/2021

ESCALA: 1:250

DESENHO: RUBENS / CARLOS

FOLHA: 1 / 2