5+0.00

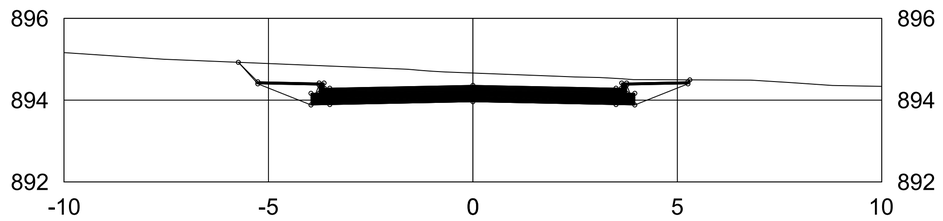

CORTE	ATERRO
ÁREA DA SEÇÃO - 7.29m²	ÁREA DA SEÇÃO - 0.00m²
VOLUME DA SEÇÃO - 1.77m³	VOLUME DA SEÇÃO - 0.00m³

PLATAFORMA ACABADA PTO.
LADO ESQUERDO DIST.
COTA

PLATAFORMA ACABADA PTO.
LADO DIREITO DIST.
COTA

5+0.00		A.corte 1ª. =	m²	A.aterro =	m²	EMITENTE	OBJETO: NOTA DE SERVIÇO DE PAVIMENTO ACABADO
		A.corte 2ª. ripper =	m²	A.rsm =	m²		LOCAL: DESCRIÇÃO
Cota terreno =	893.96	A.corte 2ª. explos. =	m²	A.reat. rachão =	m²		ESCALA 1:200 / CÓDIGO / FOLHA: RUA EUZEBIO HAMMERSHMIDT - 0+100.00
Cota projeto =	893.961	A.corte 3ª. =	m²	A.reat. solo =	m²		ORGÃO DE APROVAÇÃO