


SEÇÕES - ALINHAMENTO - ORLANDO FURISCHI  
0+0.00

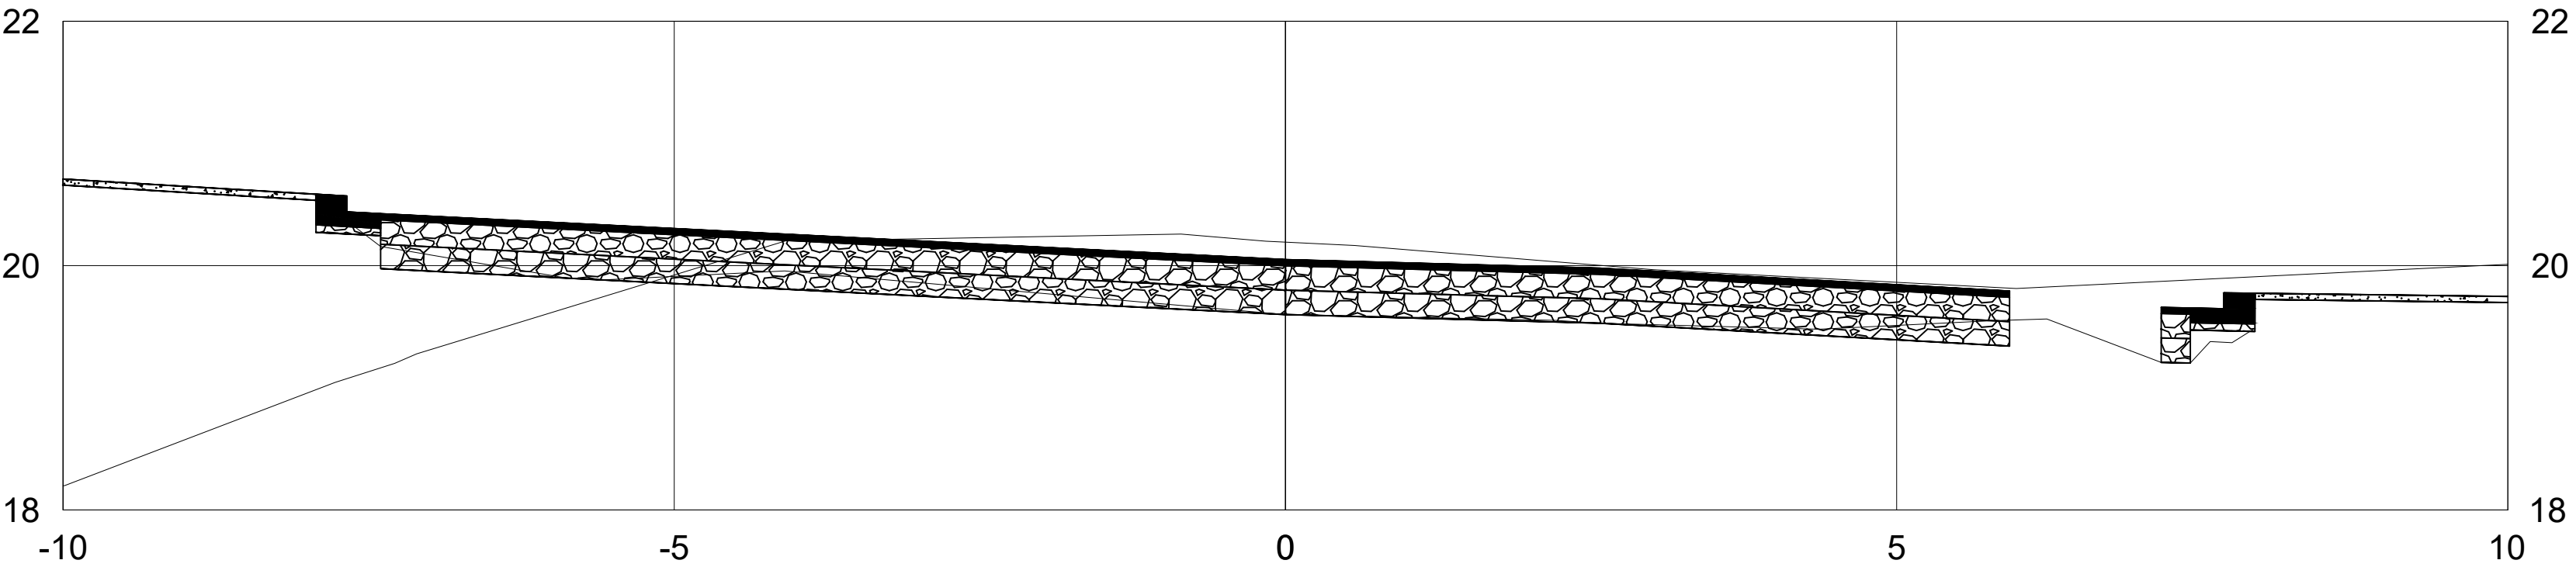

DIST.  
COTA  
PRIMITIVO

DIST.  
COTA  
PROJETO
