


LEGENDA

- GREIDE NATURAL
- GREIDE DE PROJETO
- ESTACAS
- MEIO FIO À EXECUTAR
- MEIO FIO COM GUIA REBAIXADA A EXECUTAR
- PLACA SINALIZAÇÃO "Parada obrigatória" EXISTENTE
- PLACA SINALIZAÇÃO "Dê a preferência" EXISTENTE
- PLACA SINALIZAÇÃO "Parada obrigatória"
- RAMPA P.N.E.
- FAIXA CENTRAL DE SINALIZAÇÃO
- FAIXA LATERAL DE SINALIZAÇÃO
- FAIXA DE PEDESTRES
- MURO ALVENARIA
- ENTRADA GARAGEM
- PAVIMENTAÇÃO DE SEXTAVADO
- PAVIMENTAÇÃO ASFALTICA EXISTENTE
- CAIÇADA CONCRETO
- POSTE
- BOCA DE LOBO À EXECUTAR
- TUBO DE CONCRETO ø40
- TUBO DE CONCRETO ø60

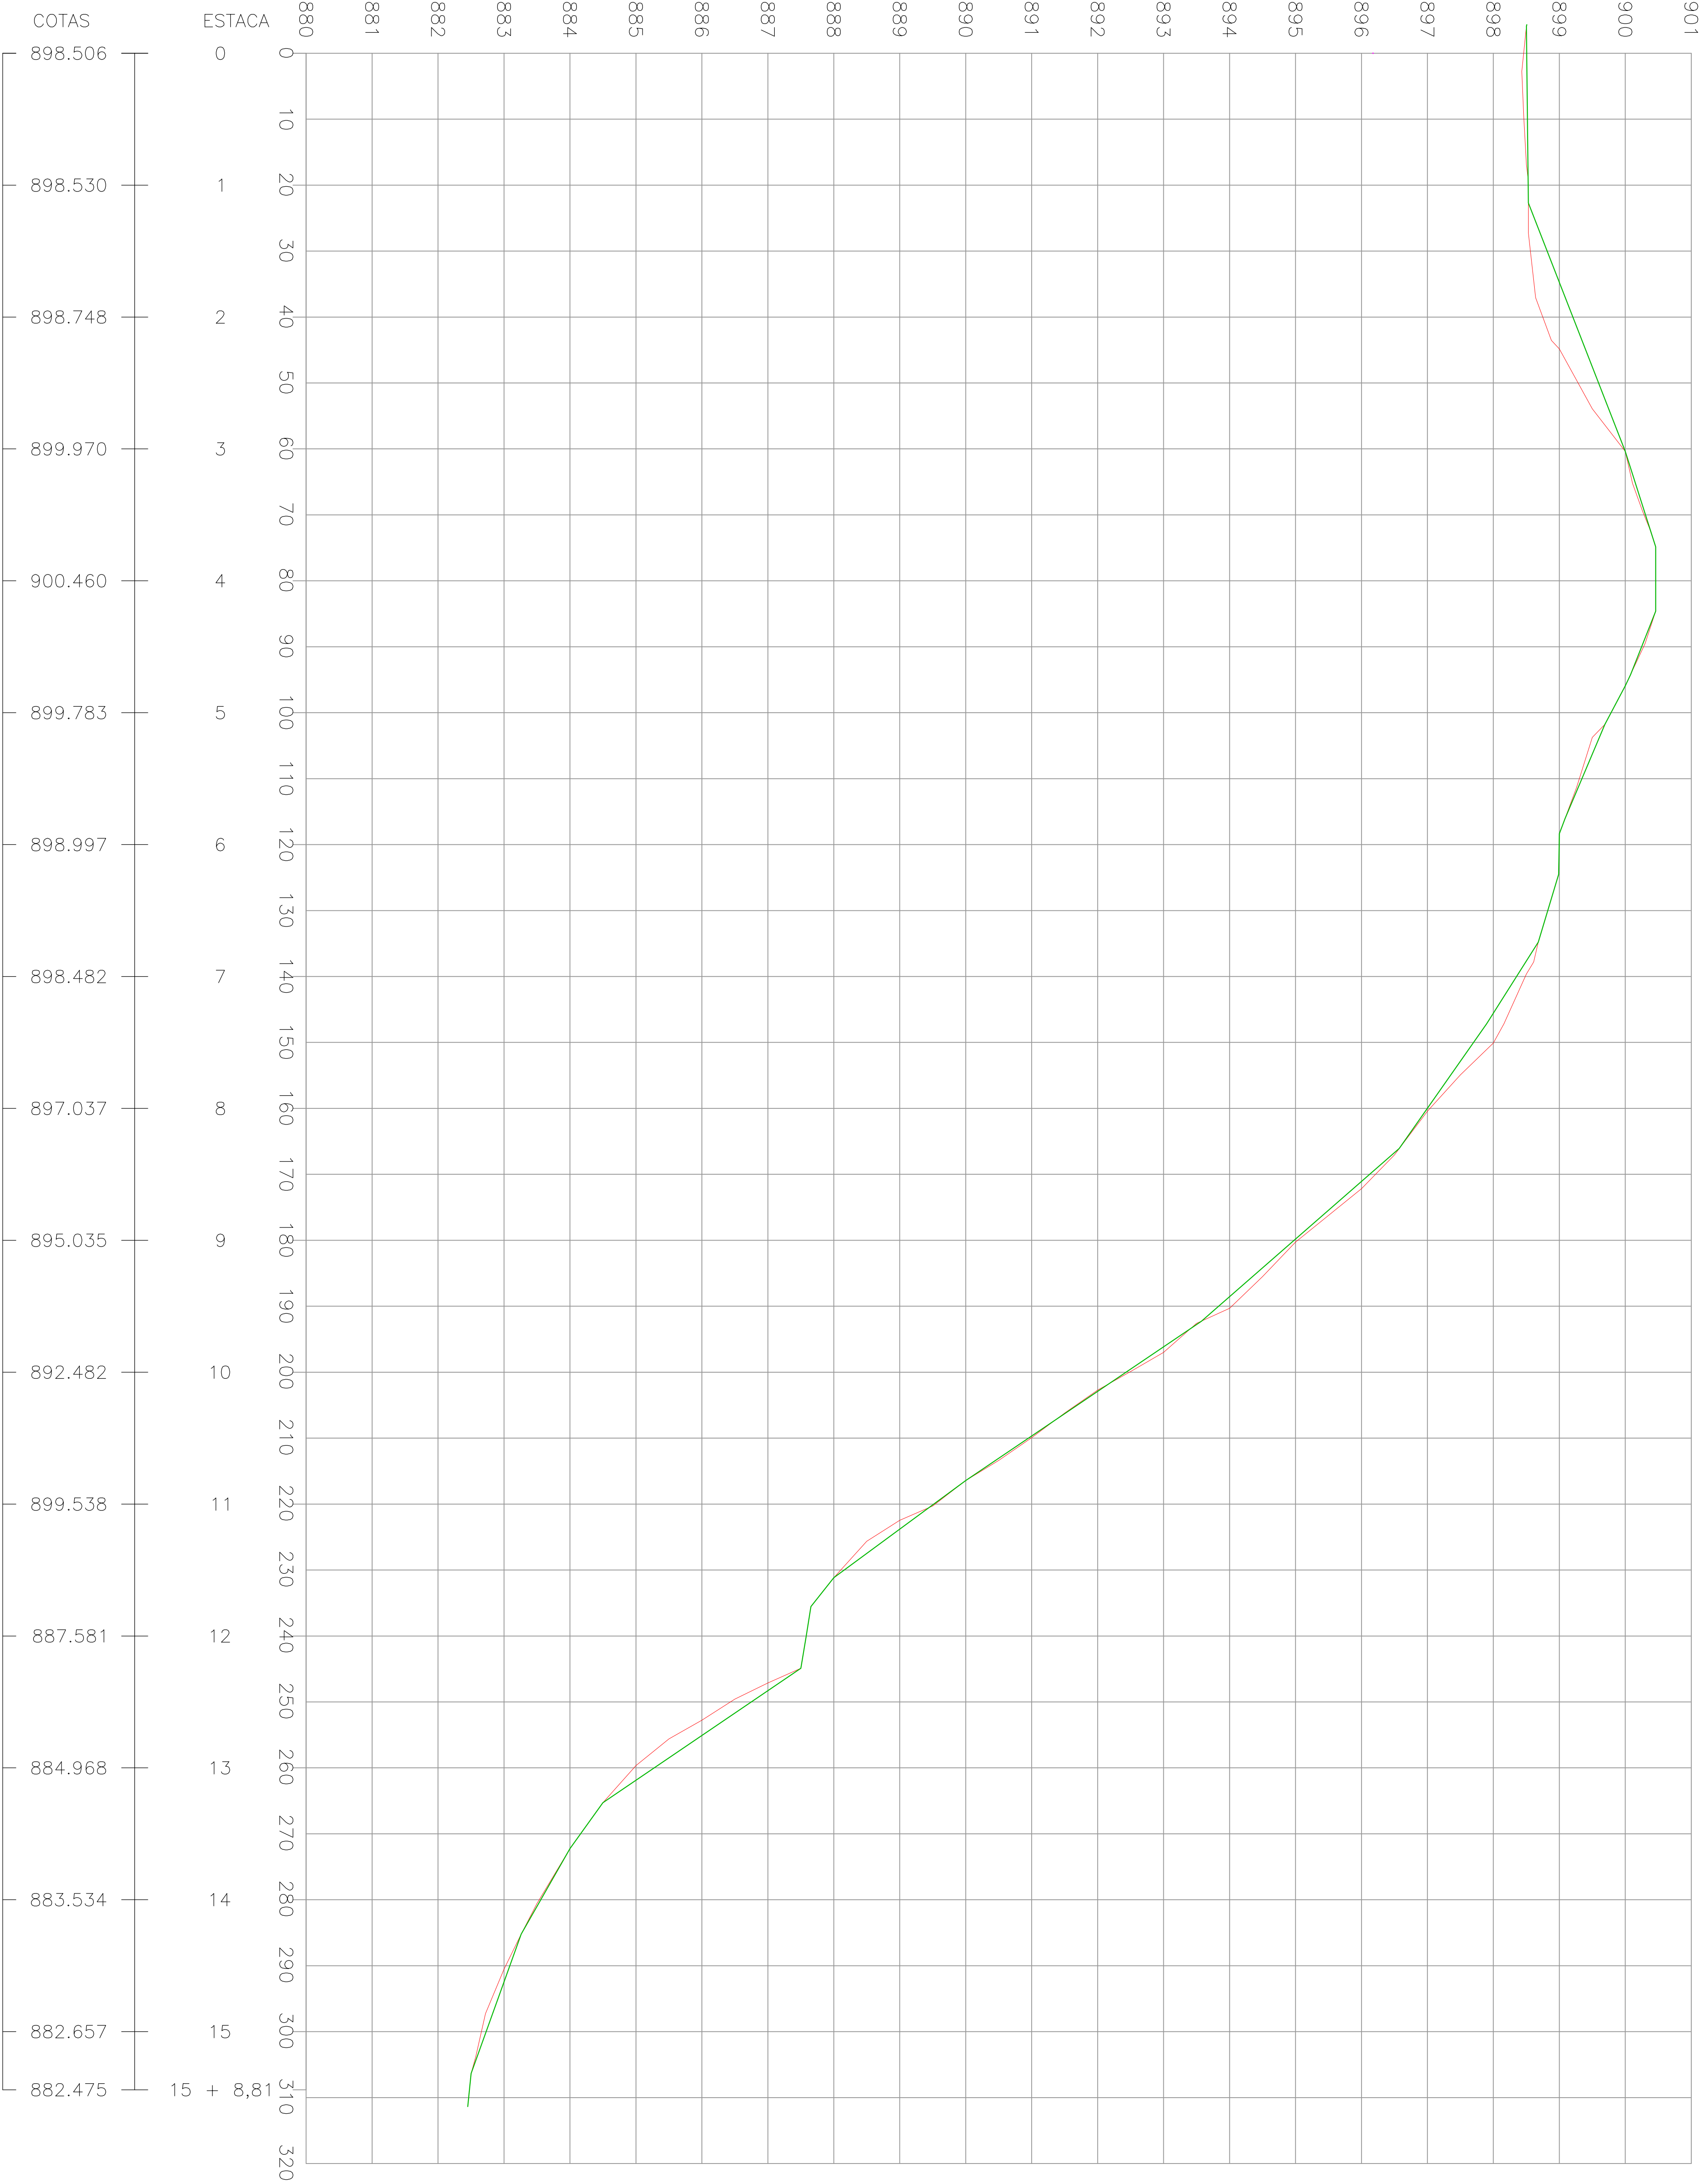

PERFIL LONGITUDINAL
ESCALA HORIZONTAL: 1/500
ESCALA VERTICAL: 1/50

PREFEITURA MUNICIPAL DE CONTINHA-PR			
CADERNO			
PAVIMENTAÇÃO EM C.B.U.Q. DA RUA ISIDIO SICURO			
RESP. TÉCNICO PROJETO		ASSINATURA	
01010 LUIZ DRUSCZ			
RESP. TÉCNICO EXECUÇÃO			
ASSINATURA			
ESTÁDIA	INICIADA	CONTEÚDO	FOLHA
DATA	14/09/2017	PROJETO DE PAVIMENTAÇÃO	01/05
PROJETO DE PAVIMENTAÇÃO		ASSINATURA	
CARLOS EUCLÊNIO STABICH			
PREFEITO MUNICIPAL			