


COBERTURA/IMPLANTAÇÃO
ESCALA 1:100



SITUAÇÃO
ESCALA 1:500
RUA FRANCISCO VAZ DE JESUS
PEDRO MACHADO

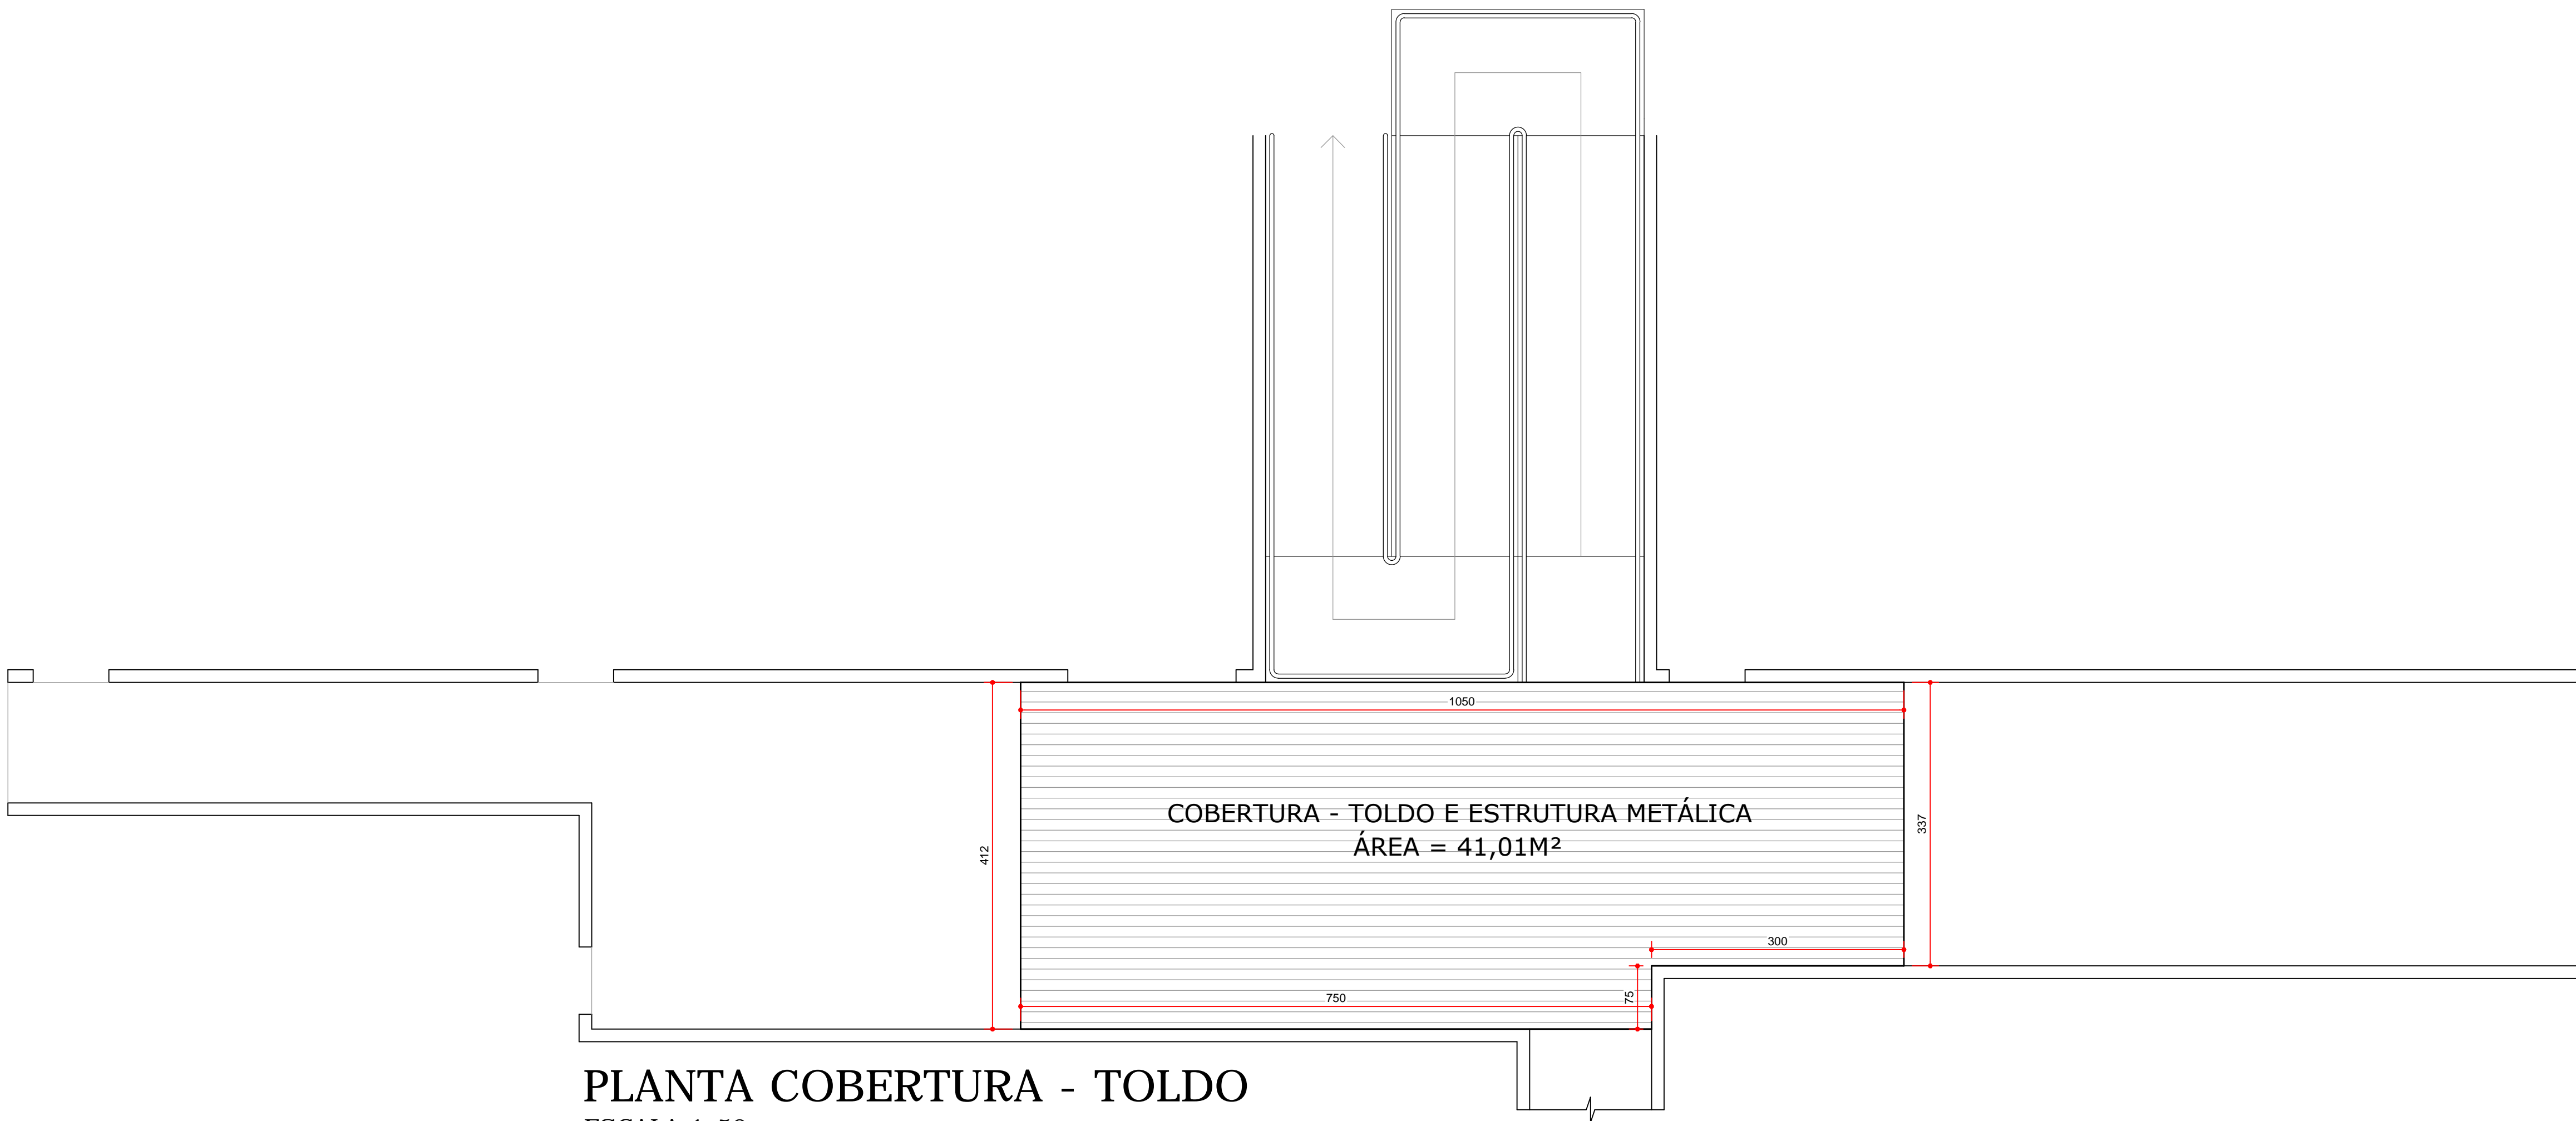

PLANTA COBERTURA - TOLDO
ESCALA 1:50