
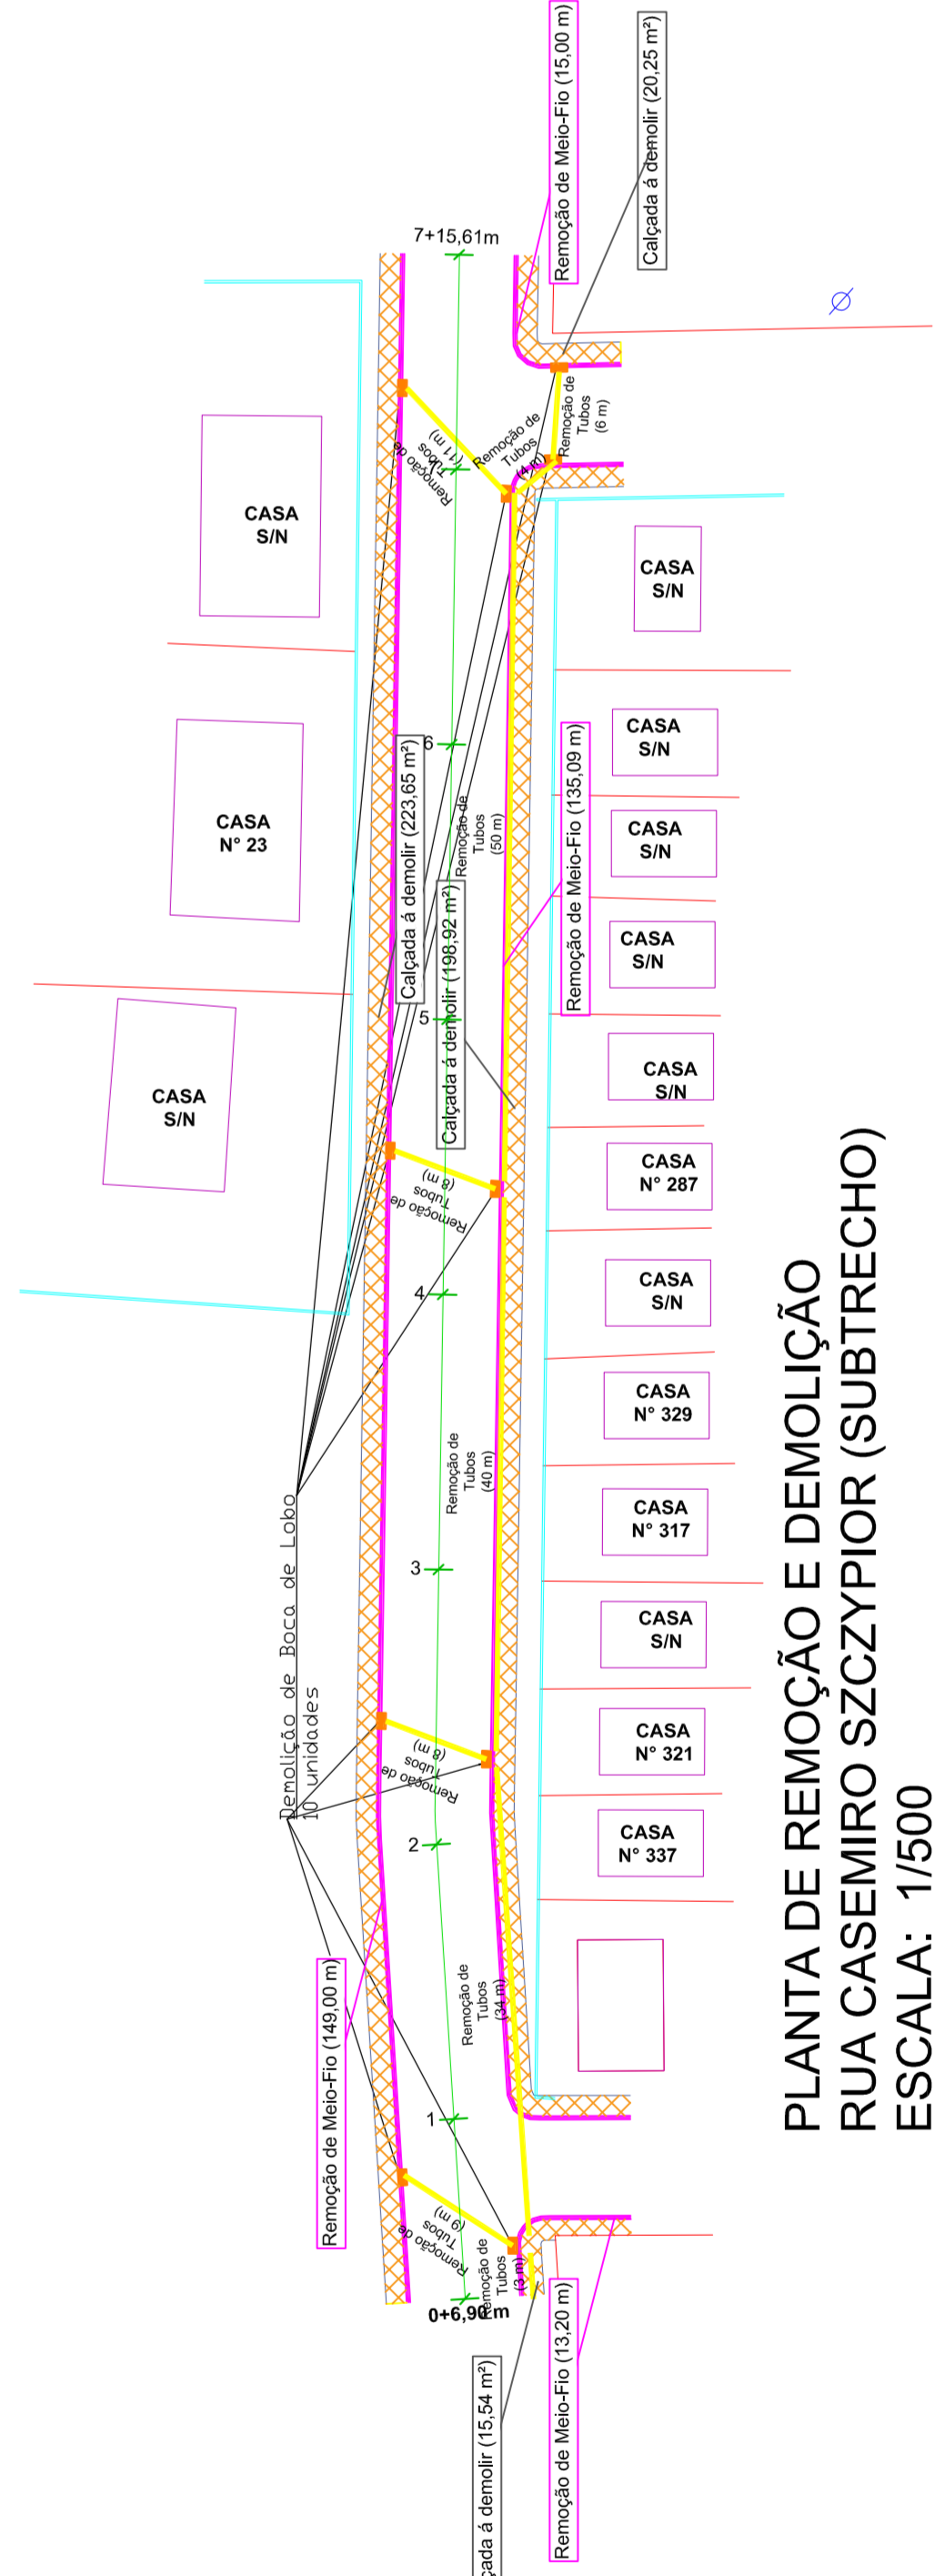
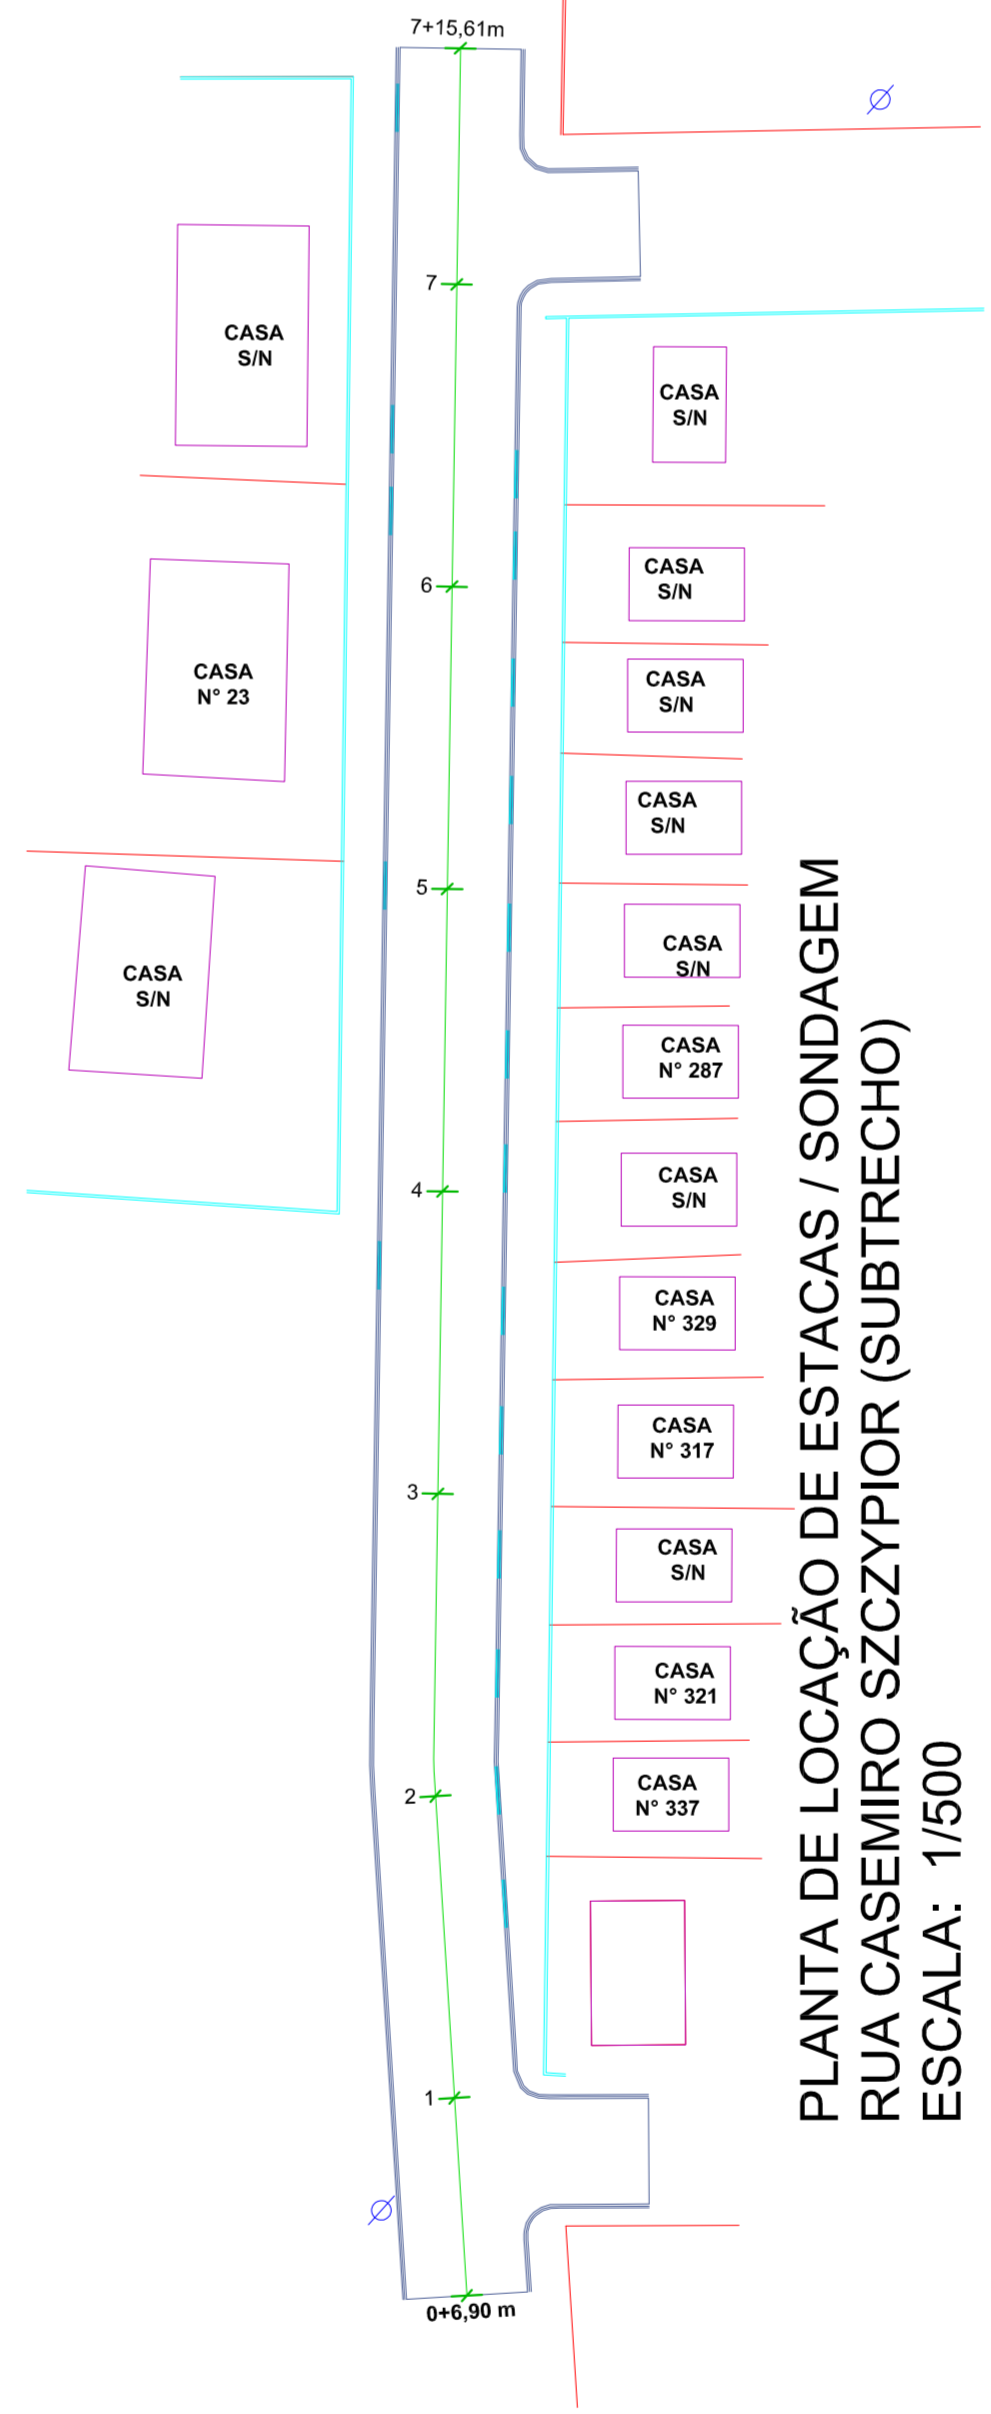


LEGENDA

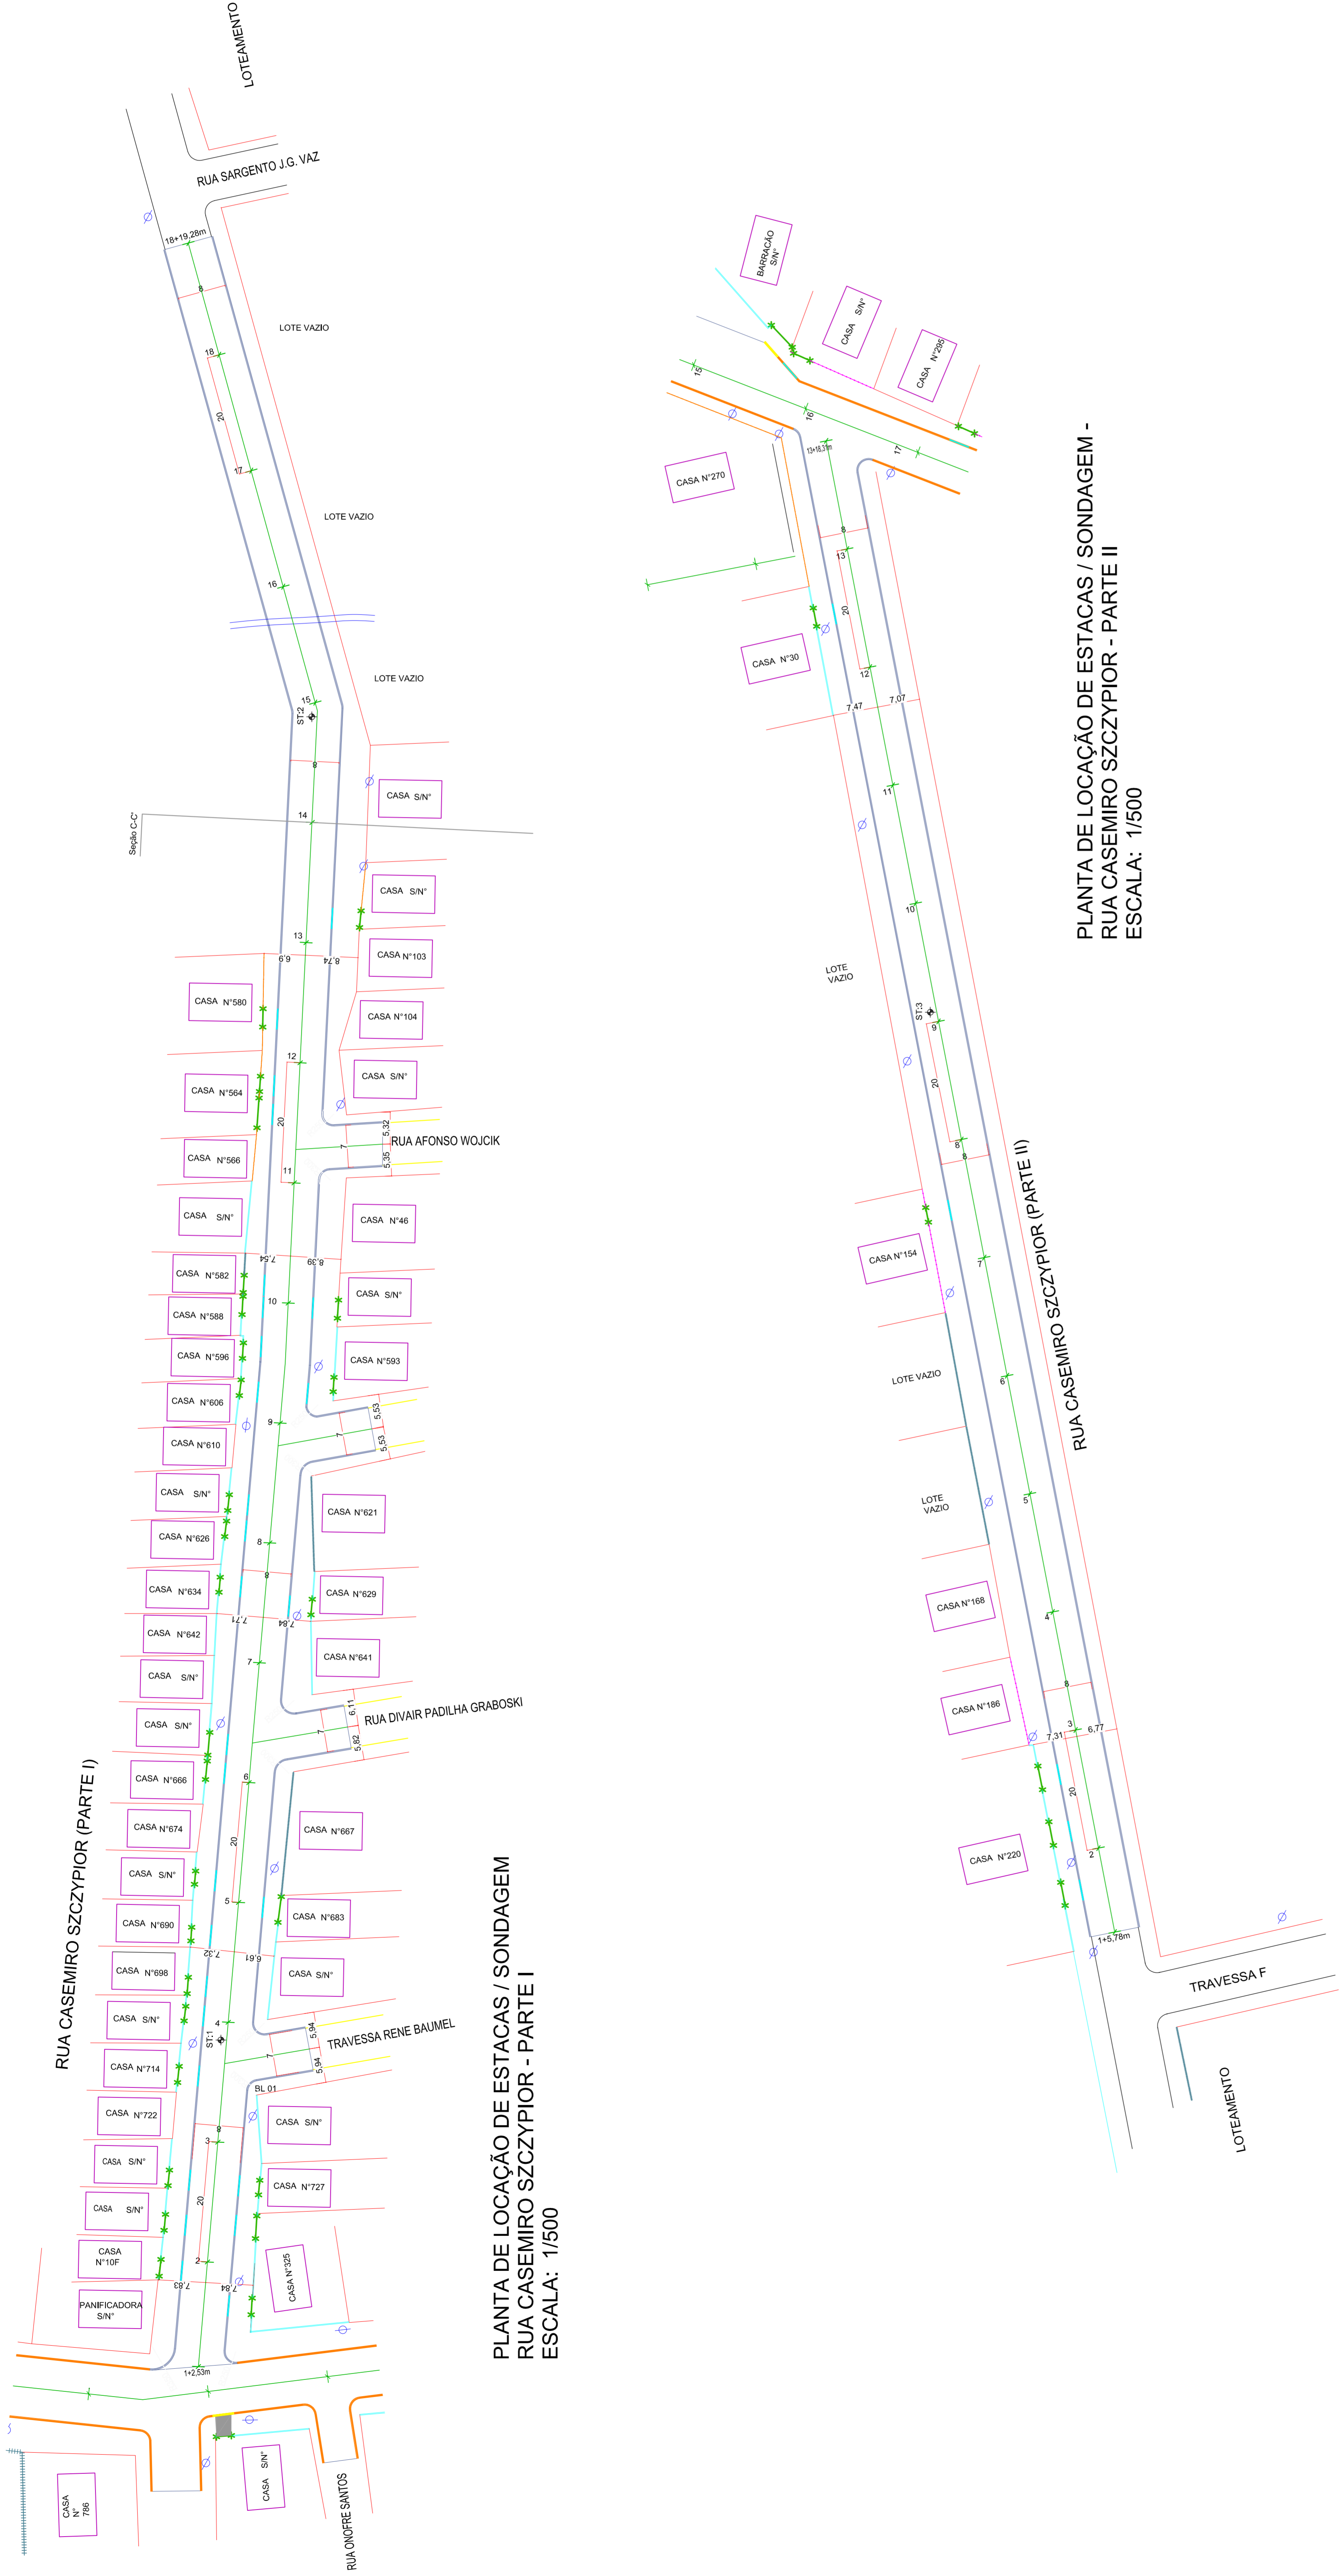

PREFEITURA MUNICIPAL DE CONTENDA - PR.

| | | | |
|------------------------|---|---|-------|
| 0084 | PAVIMENTAÇÃO EM C.B.U.Q. DA RUA CASEMIRO SZCZYPKOWICZ | | |
| RESP. TÉCNICO PROJETO | <i>OSWALDO LUIZ DRUSCZCZ</i> ENG. CIVIL, CRÉDITO Nº 12.824 | ASSINATURA | |
| RESP. TÉCNICO EXECUÇÃO | | ASSINATURA | |
| ESCALA | INDICAÇÃO | CONTEÚDO | FOLHA |
| DATA | DATA DE PROPOSTA | PLANTA DE LOCALIZAÇÃO, SONDADEMI | 01/08 |
| PROJETISTA | PROJETO | PLANTA DE LOCALIZAÇÃO, TUBULAÇÃO | |
| EMP. OBRAS | PRESENTAÇÃO | | |
| | ASSINATURA | | |
| | | <i>CARLOS FUGENIO STABACH</i> PREFEITO MUNICIPAL | |