

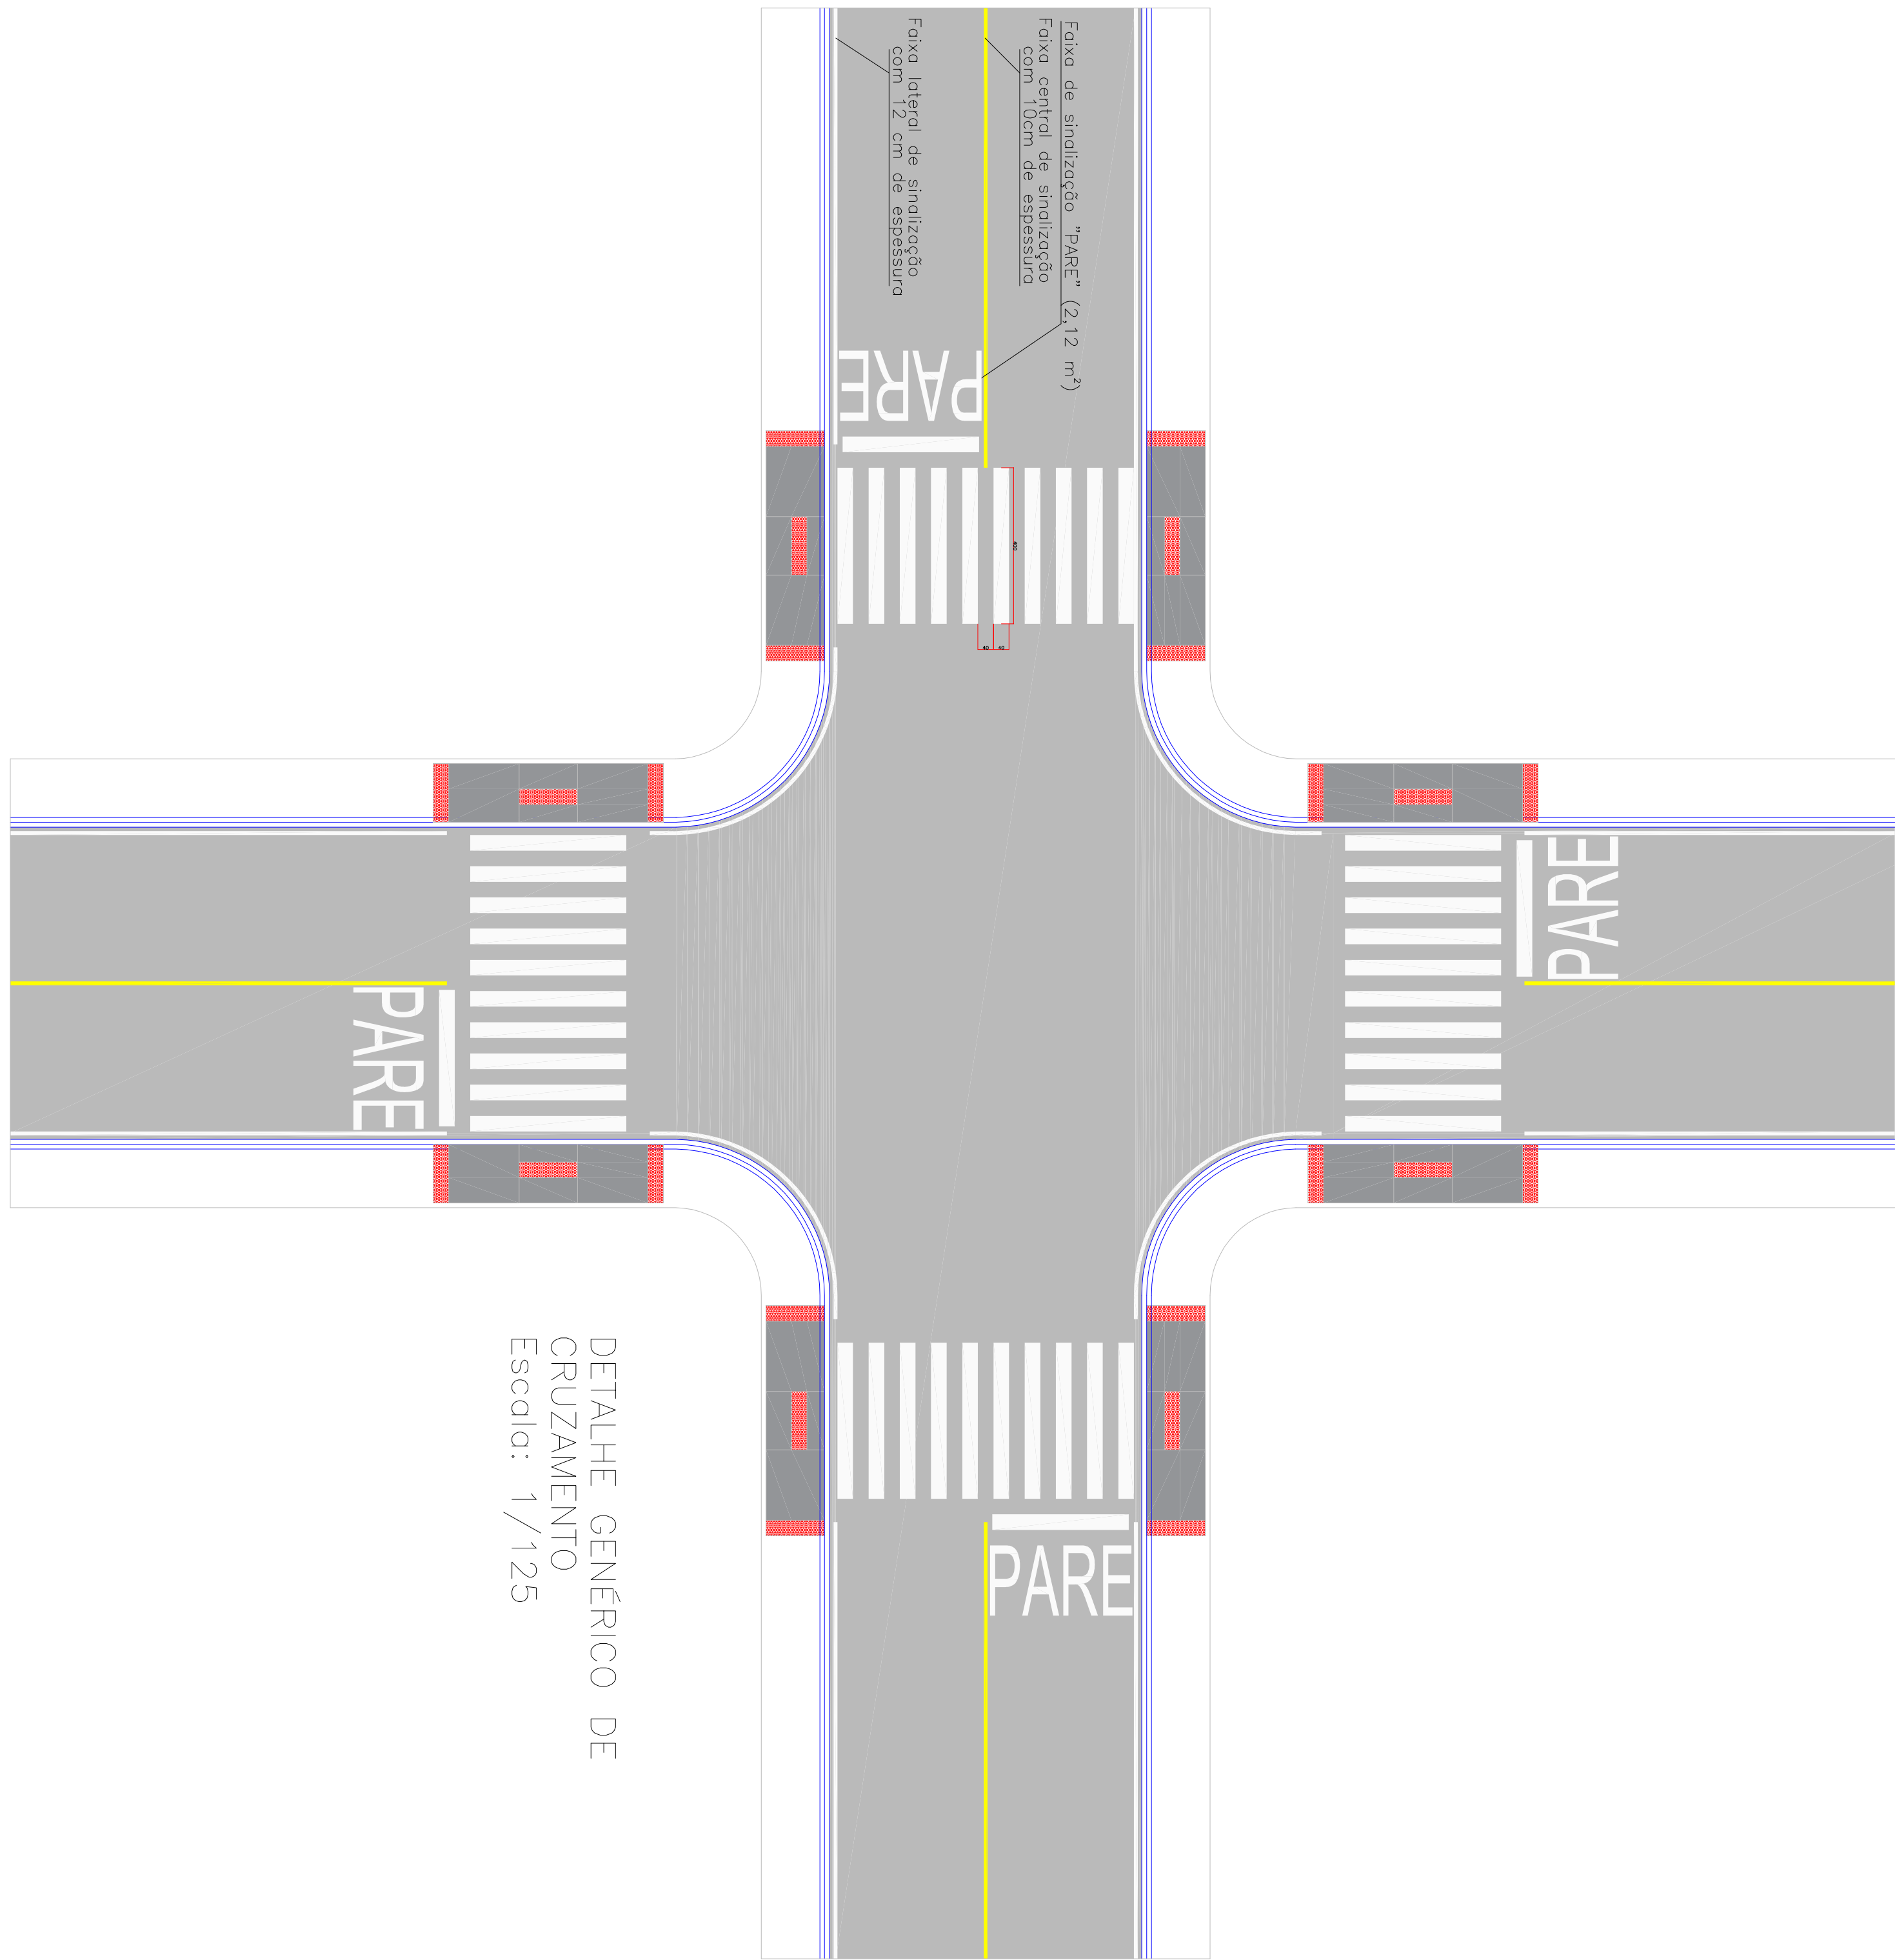
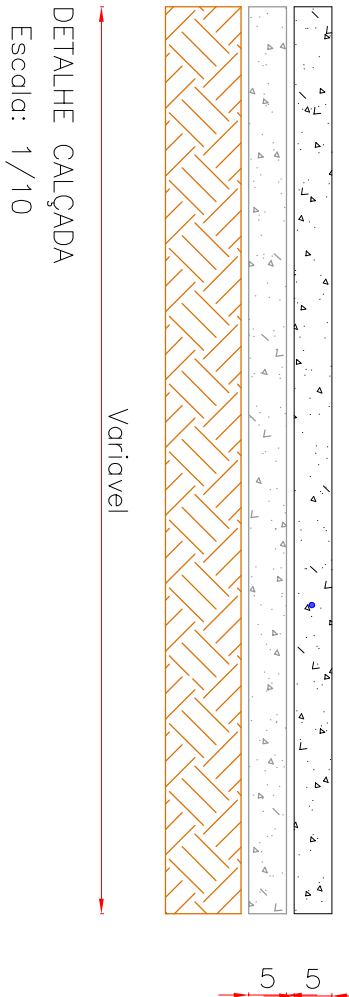


DETALHE DA RAMPA
Escdlo: 1:25

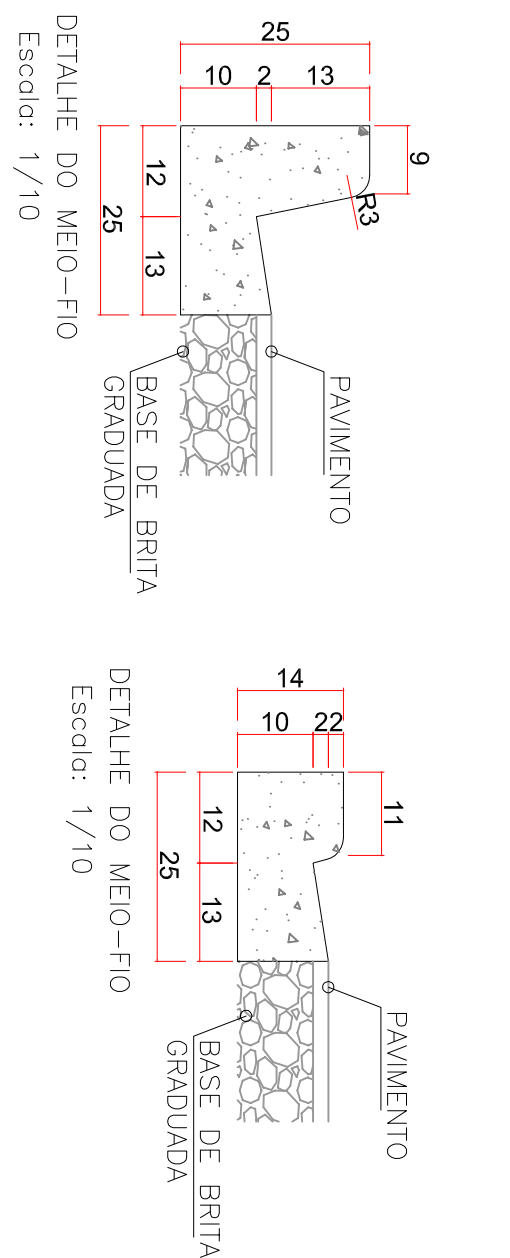

DETALHE GÊNÉRICO DE
CRUZAMENTO
Escdlo: 1/125

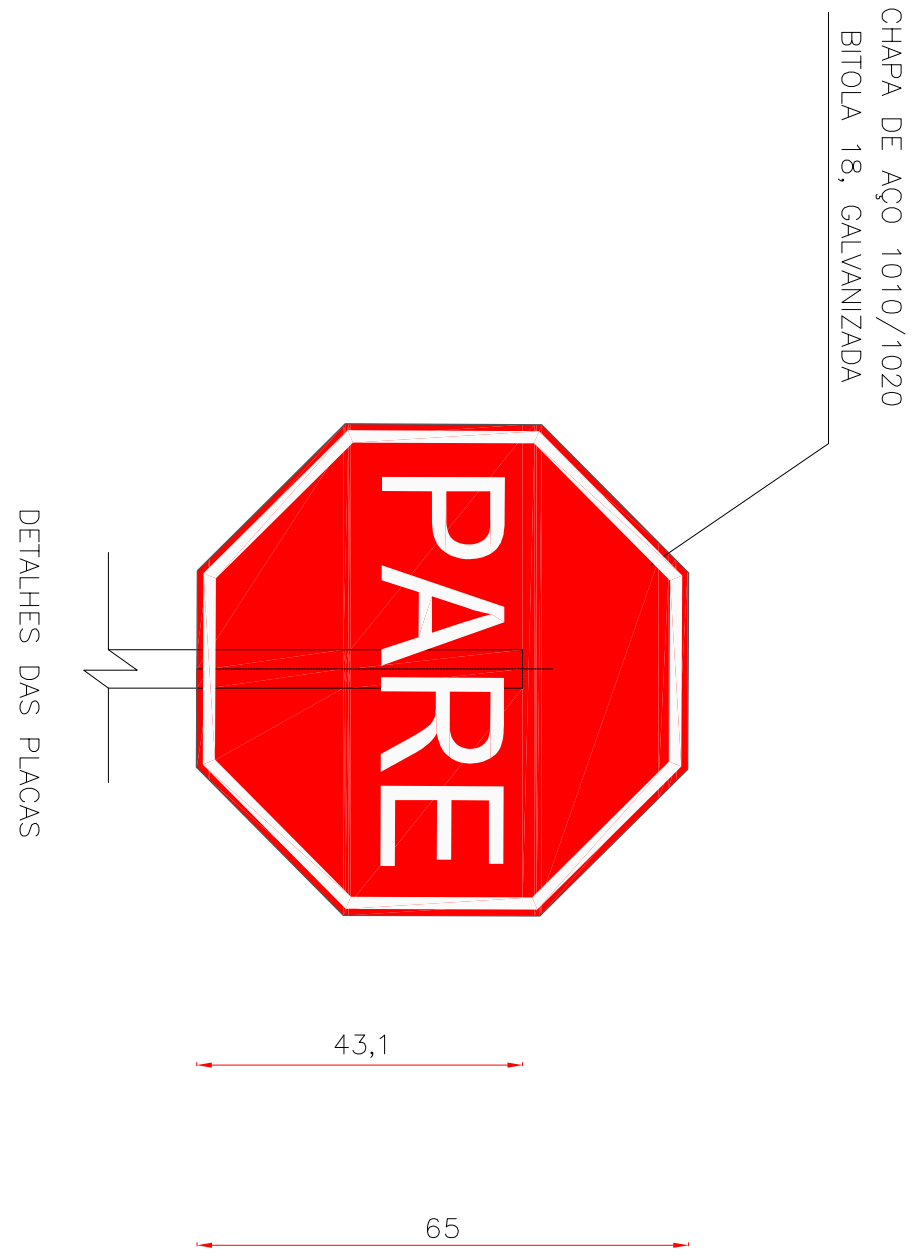


DETALHES DAS PLACAS




SINALIZAÇÃO VERTICAL



PARE

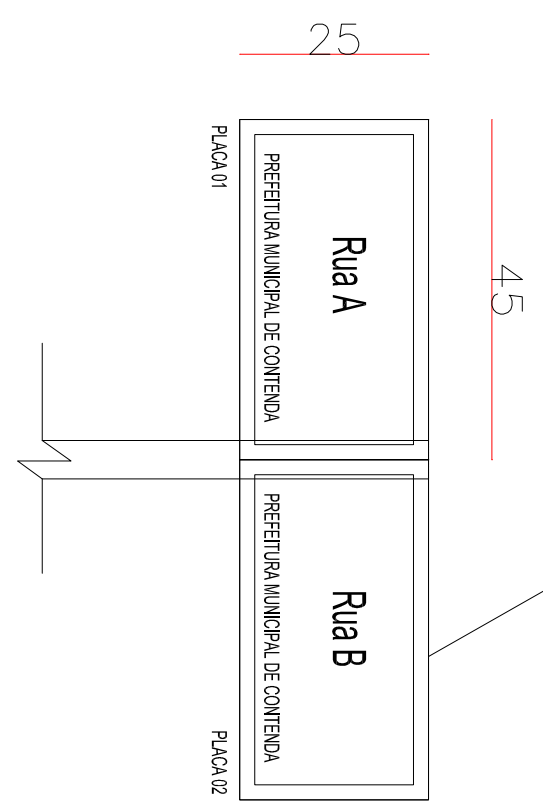

DETALHES DAS PLACAS

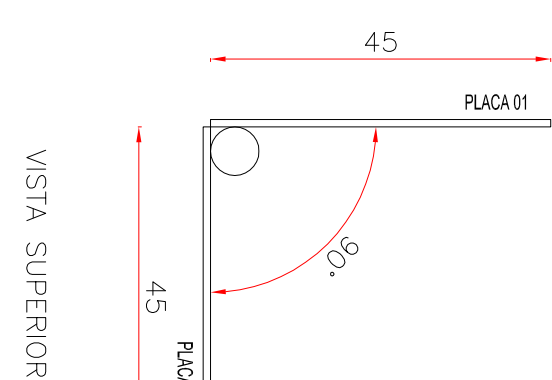

VISTA SUPERIOR

DETALHE DE PLACA DE SINALIZAÇÃO

Escdlo: 1/10

DETALHE DE PLACA DE IDENTIFICAÇÃO DE RUAS

Escdlo: 1/10

PAVIMENTAÇÃO EM CA.U.O. DA RUA DOUTOR JUVÊNCIO SOARES DA SILVA



Proprietário

Prefeito Carlos Eugênio Sibach
Gestor 2017-2020

Autor do Projeto

Responsável Técnico

DESCRIÇÃO DO PROJETO

DETALHES DA RUA DOUTOR JUVÊNCIO SOARES DA SILVA

- DETALHE DA RAMPA
- DETALHE DO MEIO-FIO
- DETALHE DA CALÇADA
- DETALHE DE PLACA DE SINALIZAÇÃO DE RUAS
- DETALHE GÊNÉRICO DE CRUZAMENTO

ARQUIVO

DATA
JUN/2019

ORÇÃO

1/2