
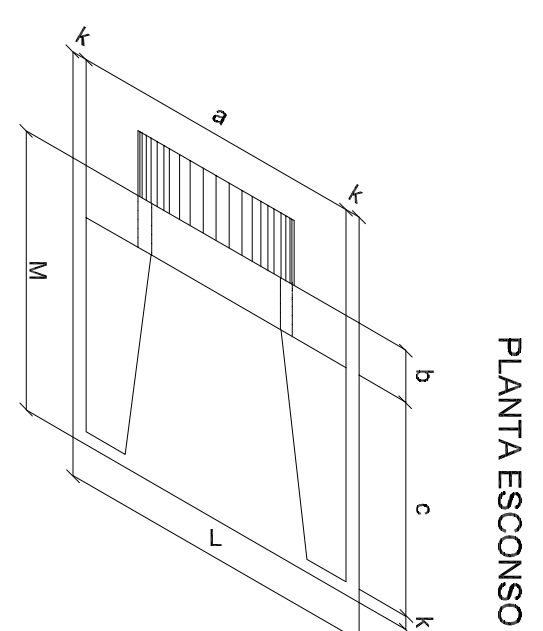
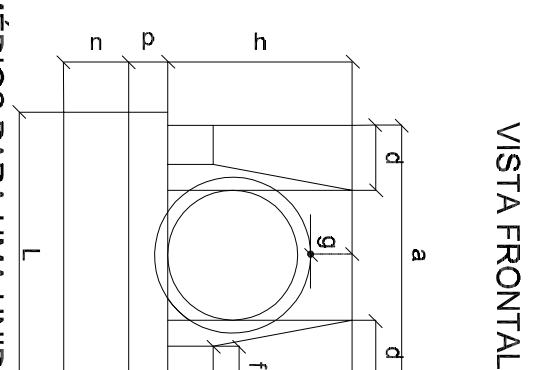
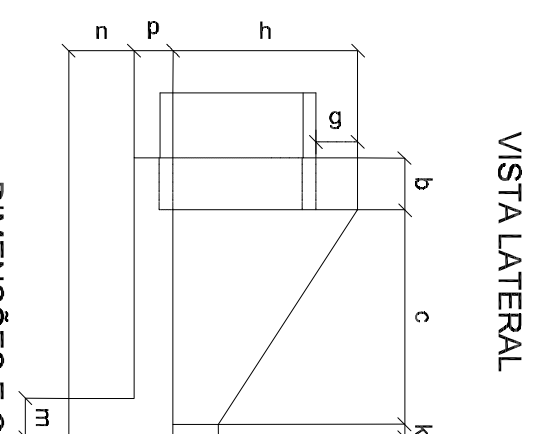
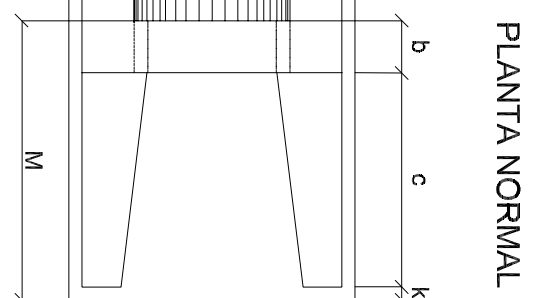


**BUEIRO SIMPLES TUBULAR DE CONCRETO  
BOCAS NORMAIS E ESCONSAS**  
ESCALA 1/25

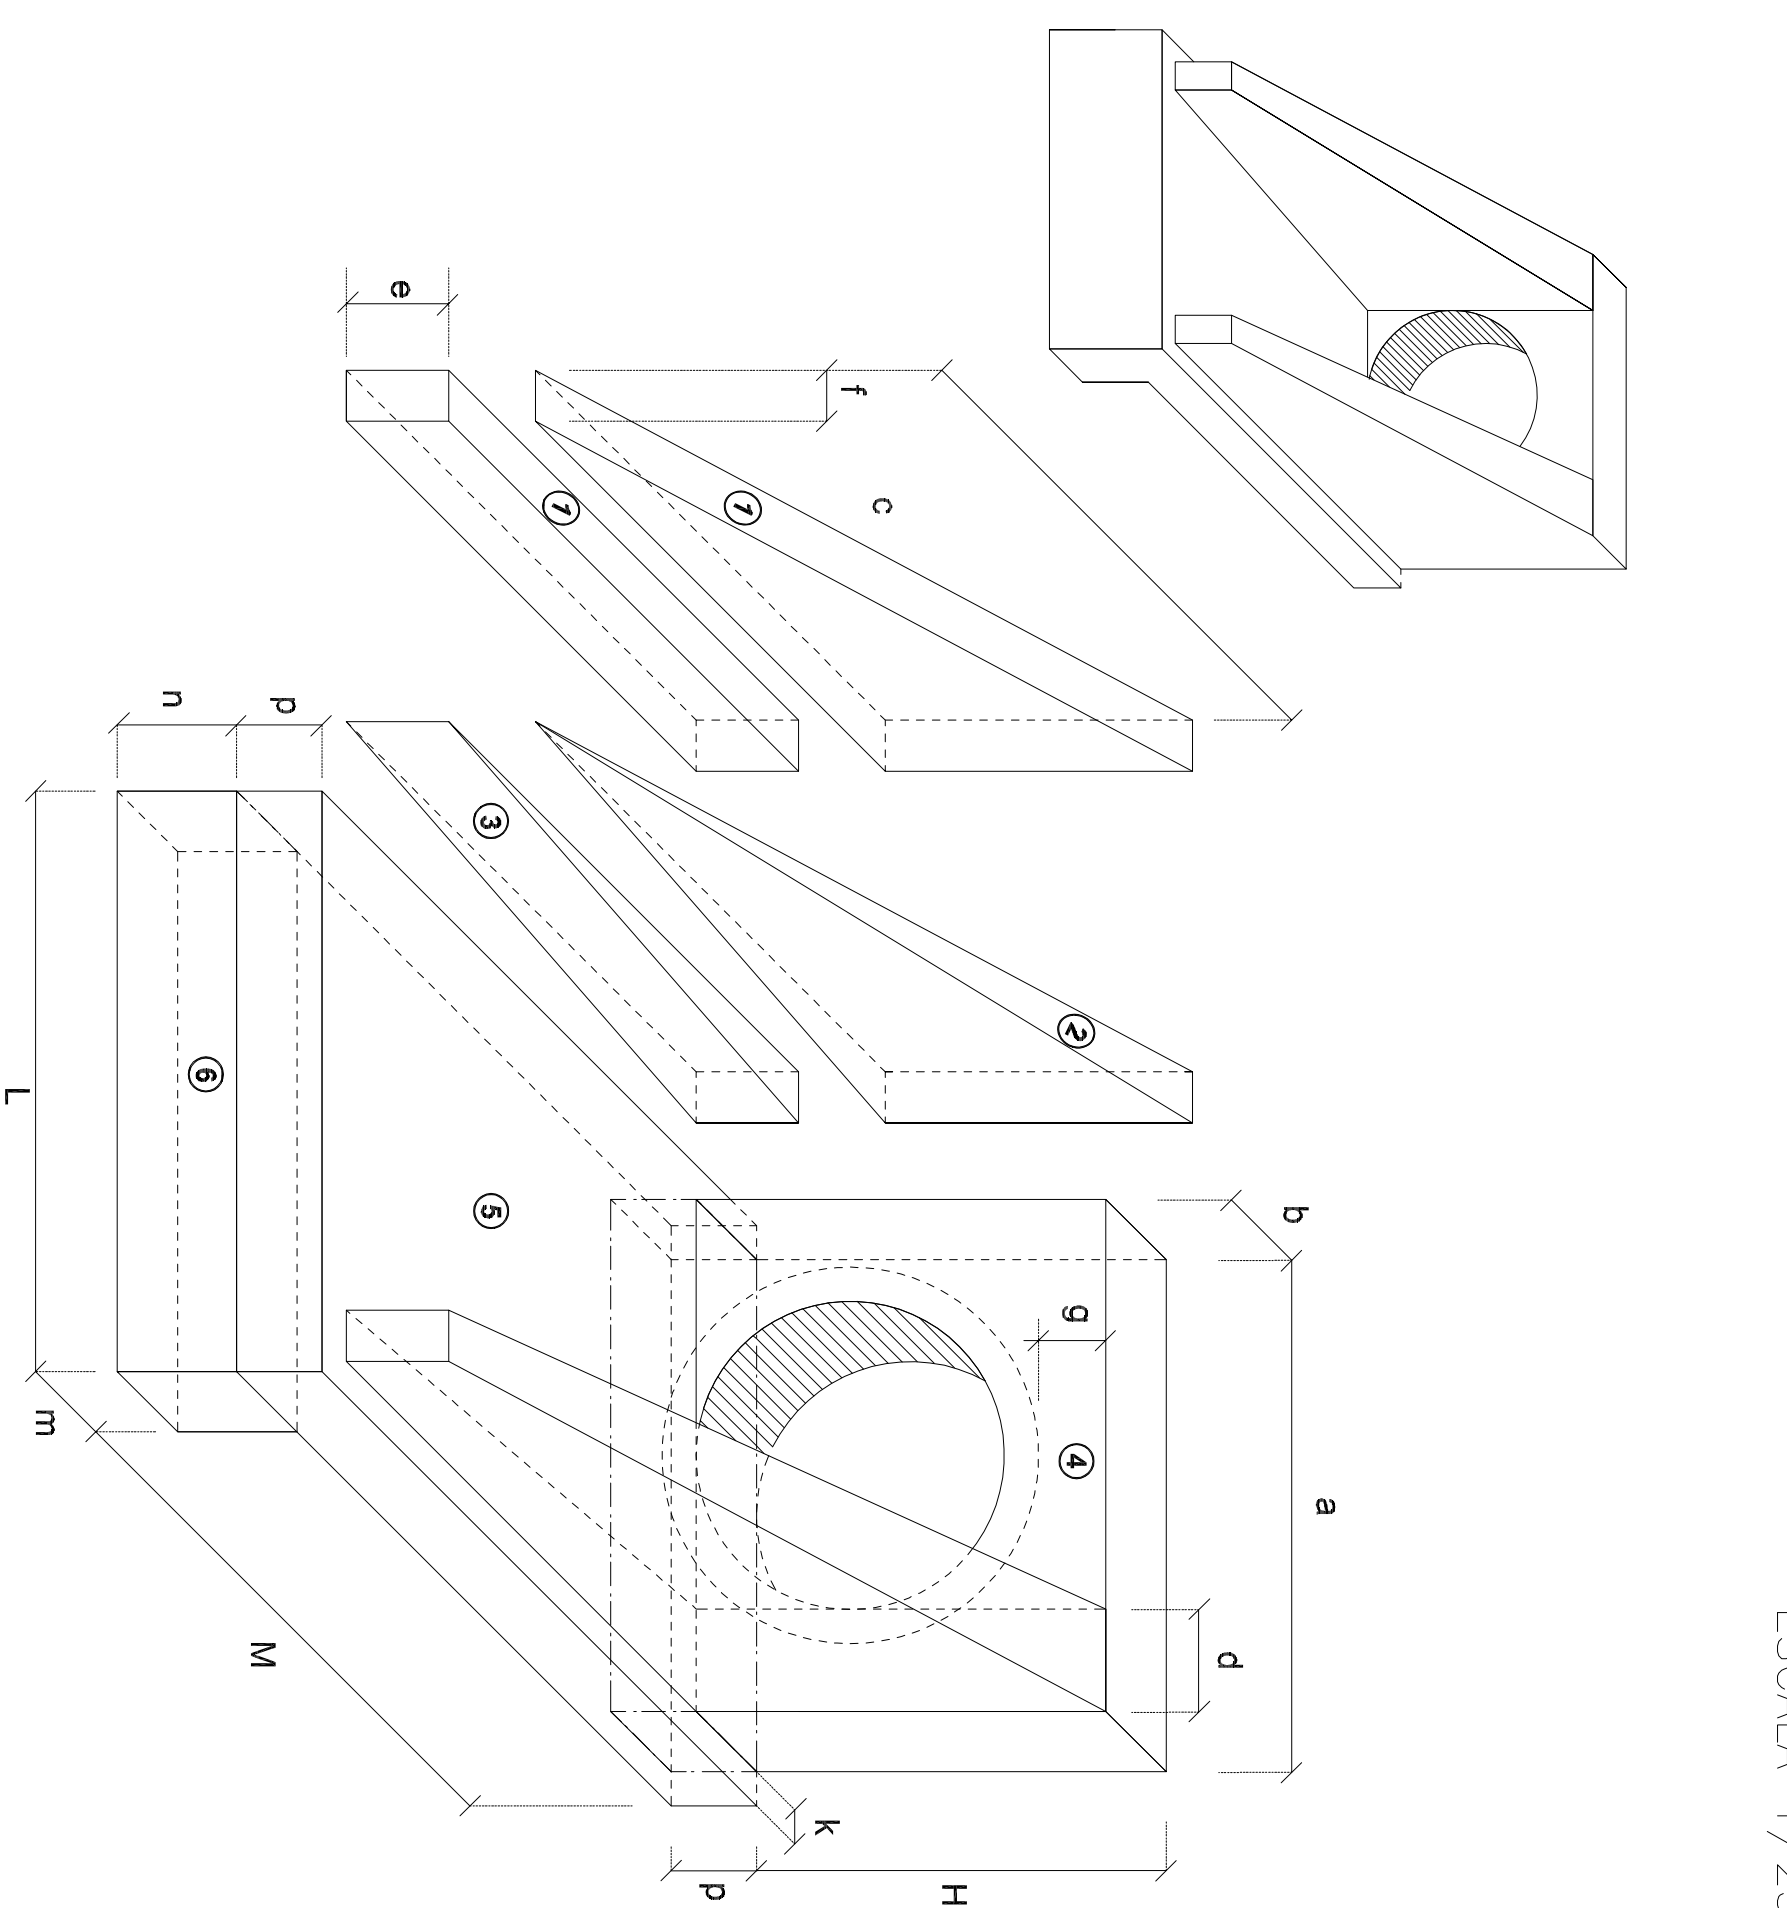

#### DIMENSÕES E CONSUMOS MÉDIOS PARA UMA UNIDADE

[illegible][illegible][illegible][illegible]



NOTA:

1 – Bueiros com diâmetro de 40cm e de 60cm apresentam limitações à limpeza.


NOTA:

- Dint = diâmetro interno e D<sub>ext</sub> = diâmetro externo

BOCAS DE LOBO SIMPLES  
ESCALA 1/25

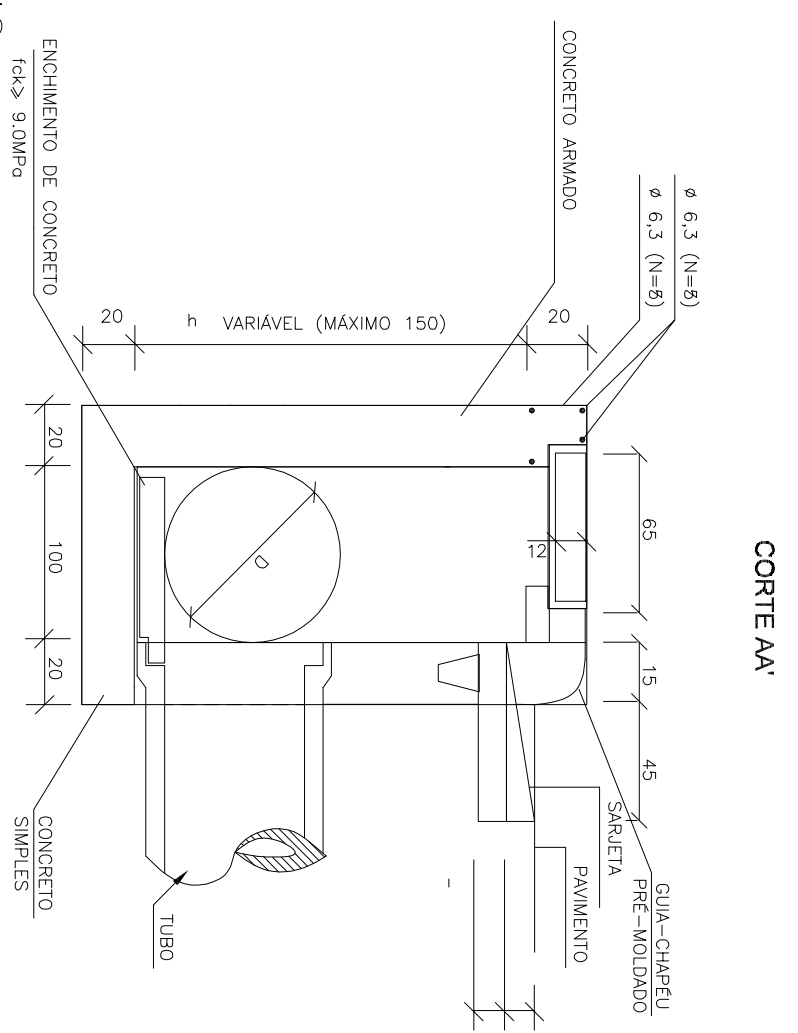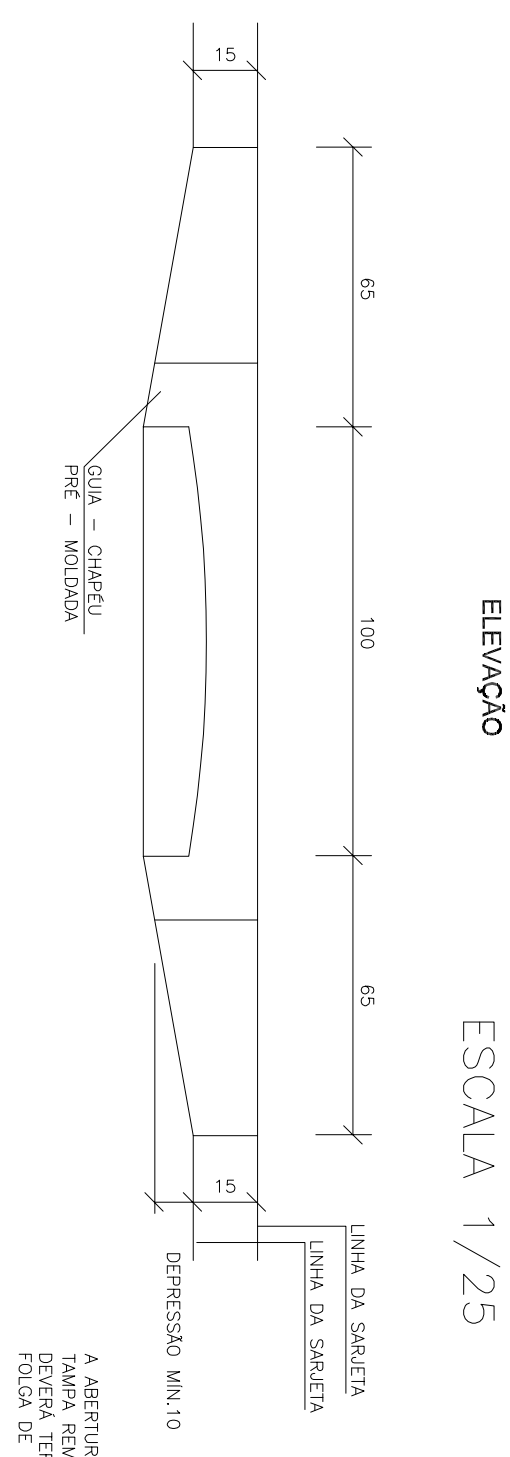


NOTAS:  
1 - Dimensões em cm

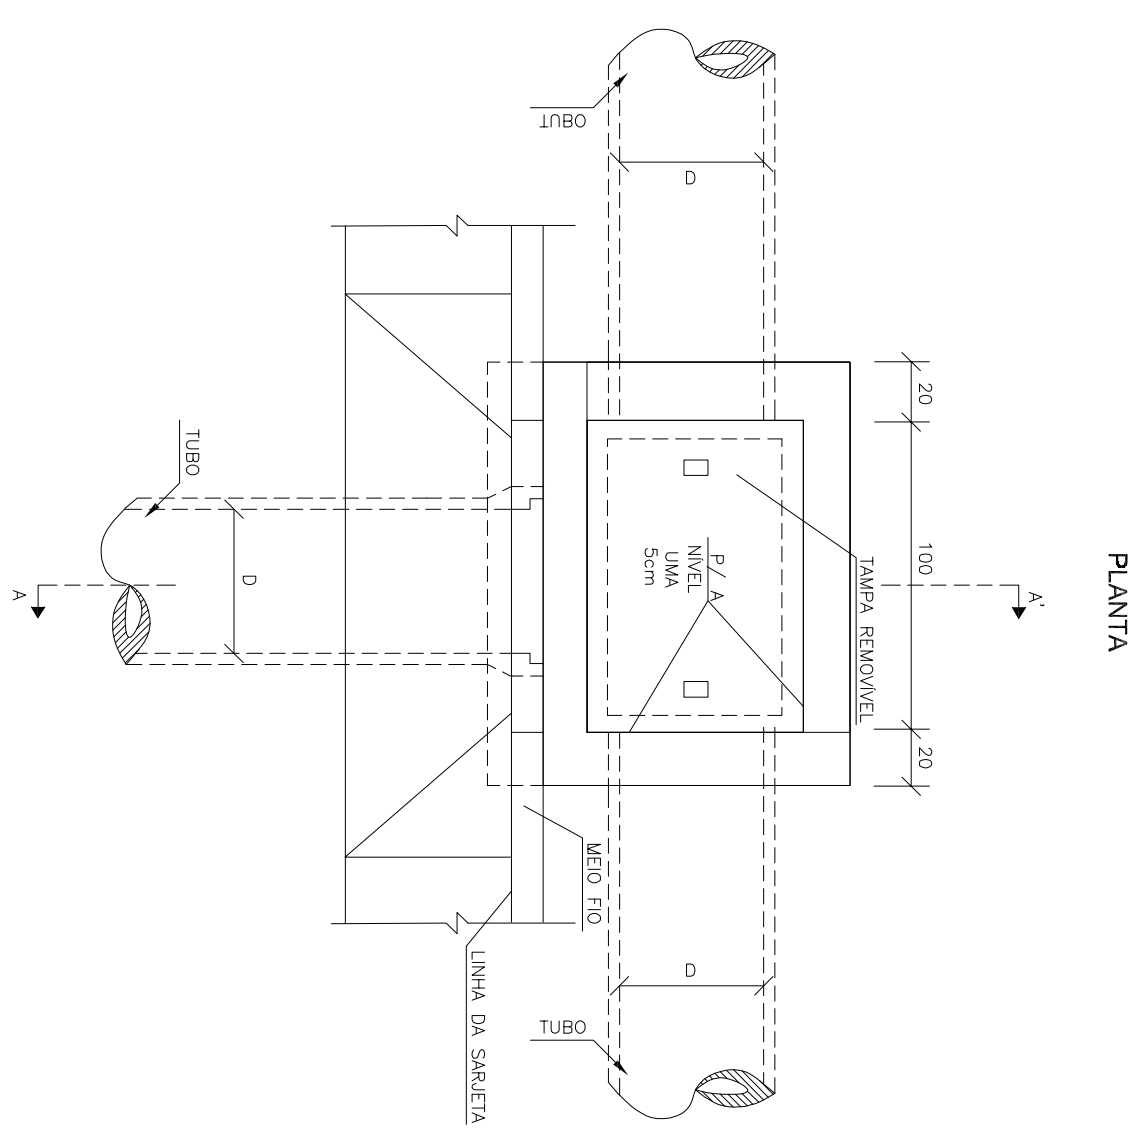

QUANTIDADES MÉDIAS PARA UMA BOCA DE LOBO							

DETALHE DE LINHA PRINCIPAL DE TUBULAÇÃO

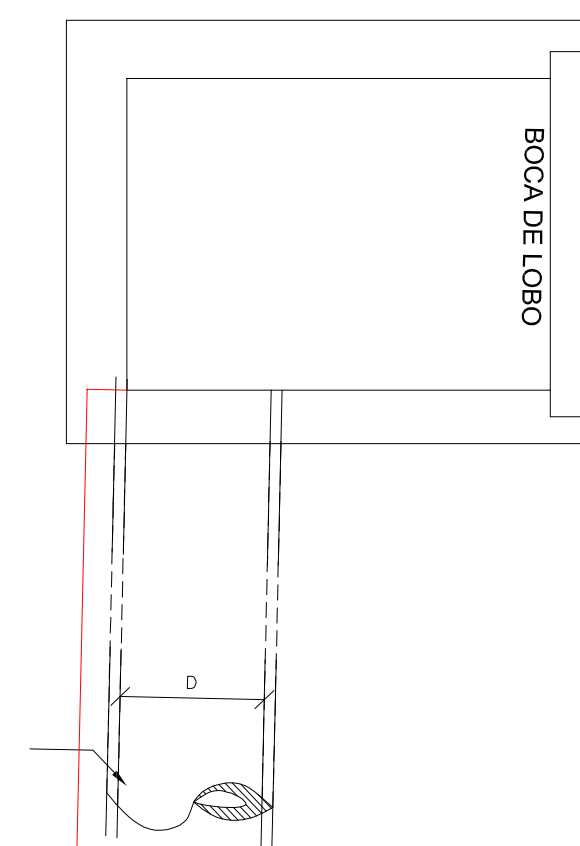

**VARIÁVEL**  
**I = VAR. %**

