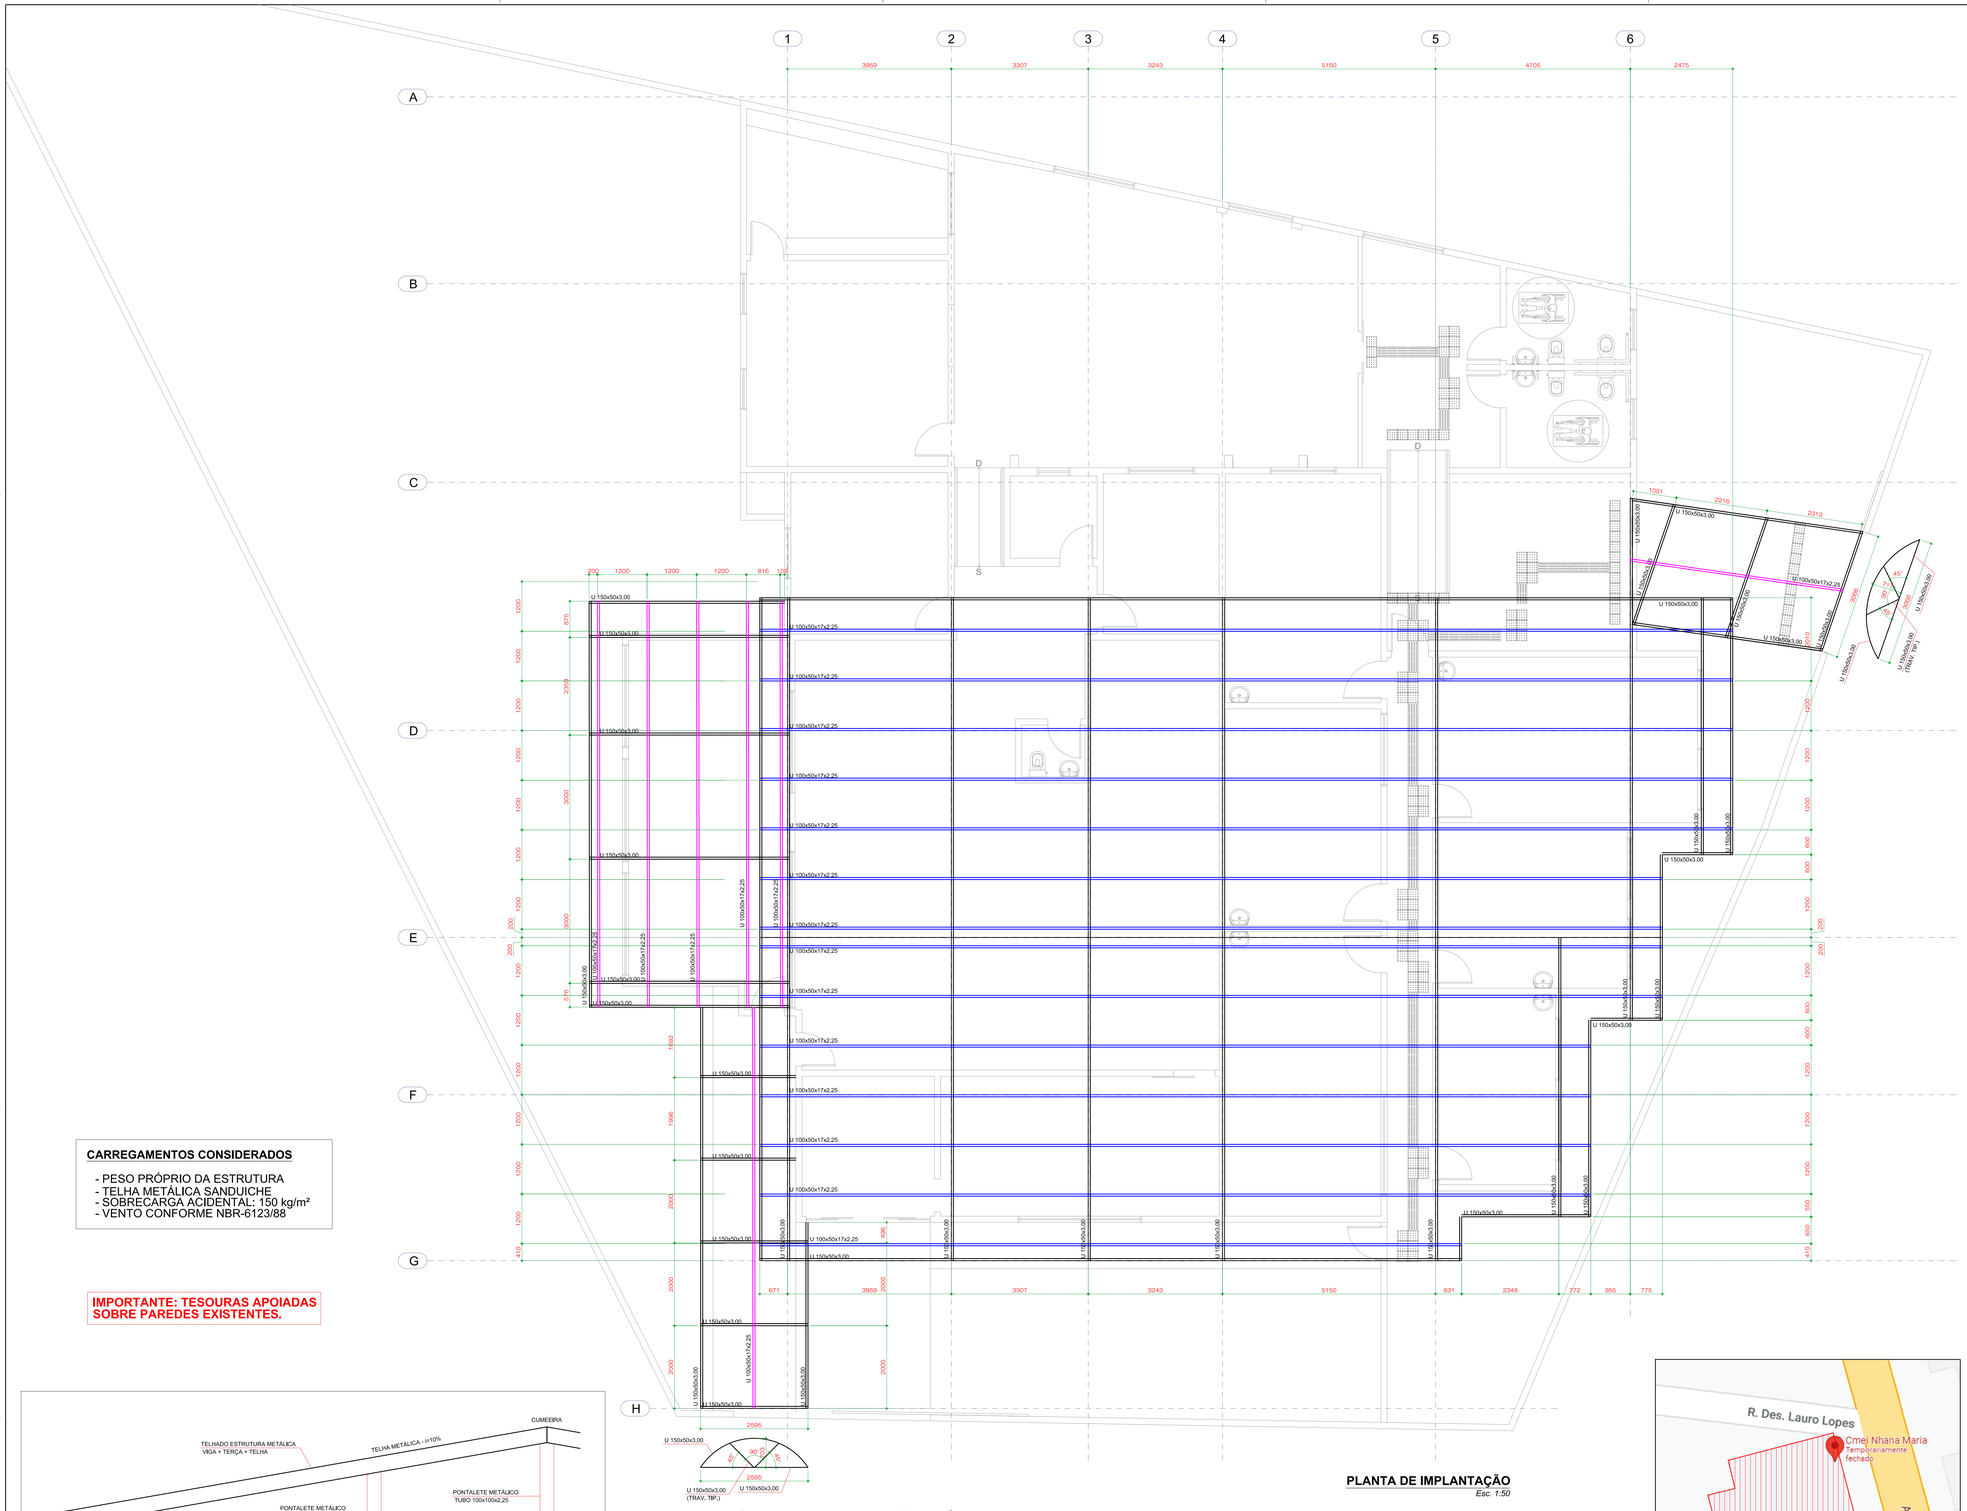
1
2
3
4
5
6
A
B
C
D
E
F
G
H
3959
3307
3243
5150
4705
2475
U 150x50x3,00
U 100x50x17x2,25
U 100x50x17x2,25
U 150x50x3,00
U 150x50x3,00
U 150x50x3,00