

LEGENDA

- GREIDE NATURAL
- GREIDE DE PROJETO
- ESTACAS
- MEIO FIO A EXECUTAR
- MEIO FIO COM GUIA REBAIXADA A EXECUTAR
- PLACA SINALIZAÇÃO "Parada obrigatória" EXISTENTE
- PLACA SINALIZAÇÃO "De a preferência" EXISTENTE
- PLACA SINALIZAÇÃO "Parada obrigatória"
- RAMPA P.N.E. EXISTENTE
- RAMPA P.N.E.
- LIMITE PREDIAL
- FAIXA CENTRAL DE SINALIZAÇÃO
- FAIXA DE PEDESTRES
- CALÇADA CONCRETO
- POSTE

PAVIMENTAÇÃO EM C.B.U.Q. DE RUAS URBANAS

Proprietário: Prefeito Carlos Eugênio Stabach  
Gestão 2017-2020

Autor do Projeto: Jane Rita Budziak  
Engenheira Civil CREA PR-169861/D

Responsável Técnico:

DESCRIÇÃO DO PROJETO  
PAVIMENTAÇÃO EM C.B.U.Q. DA RUA ALICE CARVALHO DA ROCHA PINTO

PEÇAS GRÁFICAS

- PLANTA DE LOCAÇÃO DE ESTACAS E FINCADINHA
- PLANTA DE URBANISMO
- PLANTA DE LOCAÇÃO DE BASE, SUB-BASE E ESCAVAÇÃO
- PERFIL LONGITUDINAL

ARQUIVO: RUA ALICE CARVALHO DA ROCHA PINTO V1.DWG

FOLHA: 1/2

DATA: Junho/2018



DESENHO: Rafael / Rubens





LEGENDA	
GREIDE NATURAL	
GREIDE DE PROJETO	
ESTACAS	
MEIO FIO À EXECUTAR	
MEIO FIO COM GUIA REBAIXADA À EXECUTAR	
PLACA SINALIZAÇÃO "Parada obrigatória" EXISTENTE	
PLACA SINALIZAÇÃO "Dê a preferência" EXISTENTE	
PLACA SINALIZAÇÃO "Parada obrigatória"	
RAMPA P.N.E. EXISTENTE	
RAMPA P.N.E.	
LIMITE PREDIAL	
FAIXA CENTRAL DE SINALIZAÇÃO	
FAIXA DE PEDESTRES	
CALÇADA CONCRETO	
POSTE	



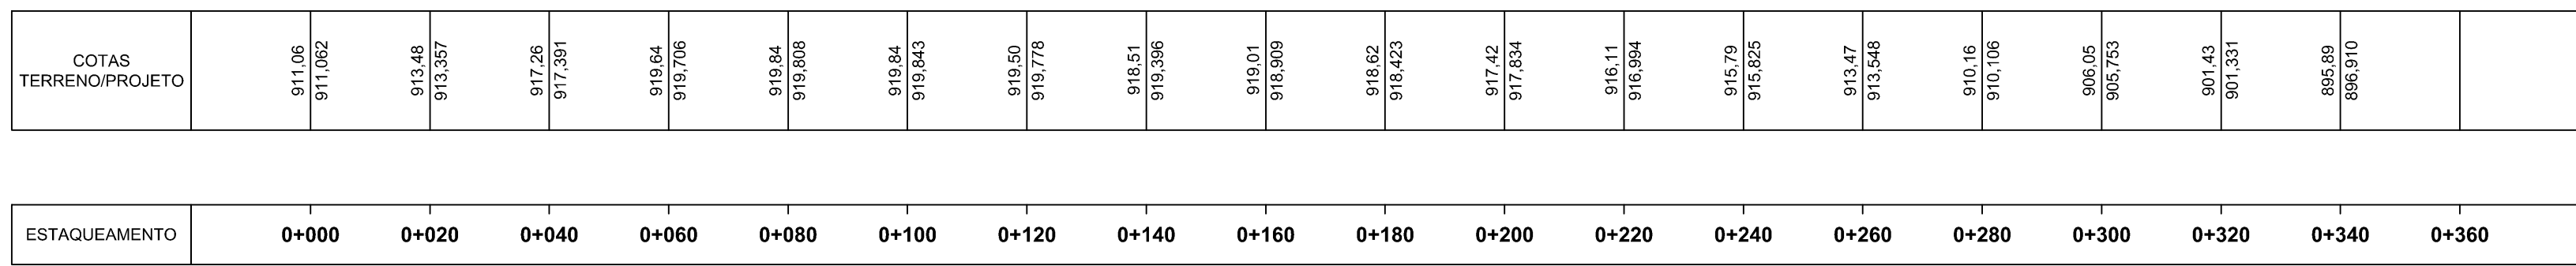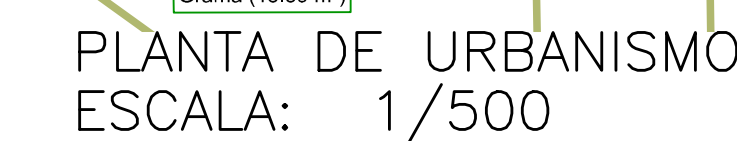

PERFIL LONGITUDINAL  
ESCALA HORIZONTAL: 1/1000  
ESCALA VERTICAL: 1/100

## PAVIMENTAÇÃO EM C.B.U.Q. DE RUAS URBANAS



Proprietário

---

Prefeito Carlos Eugênio Stabach  
Gestão 2017-2020

Autor do Projeto

---

Jane Rita Budziak  
Engenheira Civil CREA PR-169851/D

Responsável Técnico

PAVIMENTAÇÃO EM C.B.U.Q. DA RUA JOSÉ FERREIRA DA SILVA

PEÇAS GRÁFICAS  
-PLANTA DE URBANISMO  
-PLANTA DE LOCAÇÃO DE ESTACAS E FINCADINHA  
-PERFIL LONGITUDINAL

ARQUIVO  
Rua José Ferreira da Silva - COMPLETO.DWG


FOLH.

 $1/2$ 

DATA
July 2018

DESENHO
Rafael / Rubens



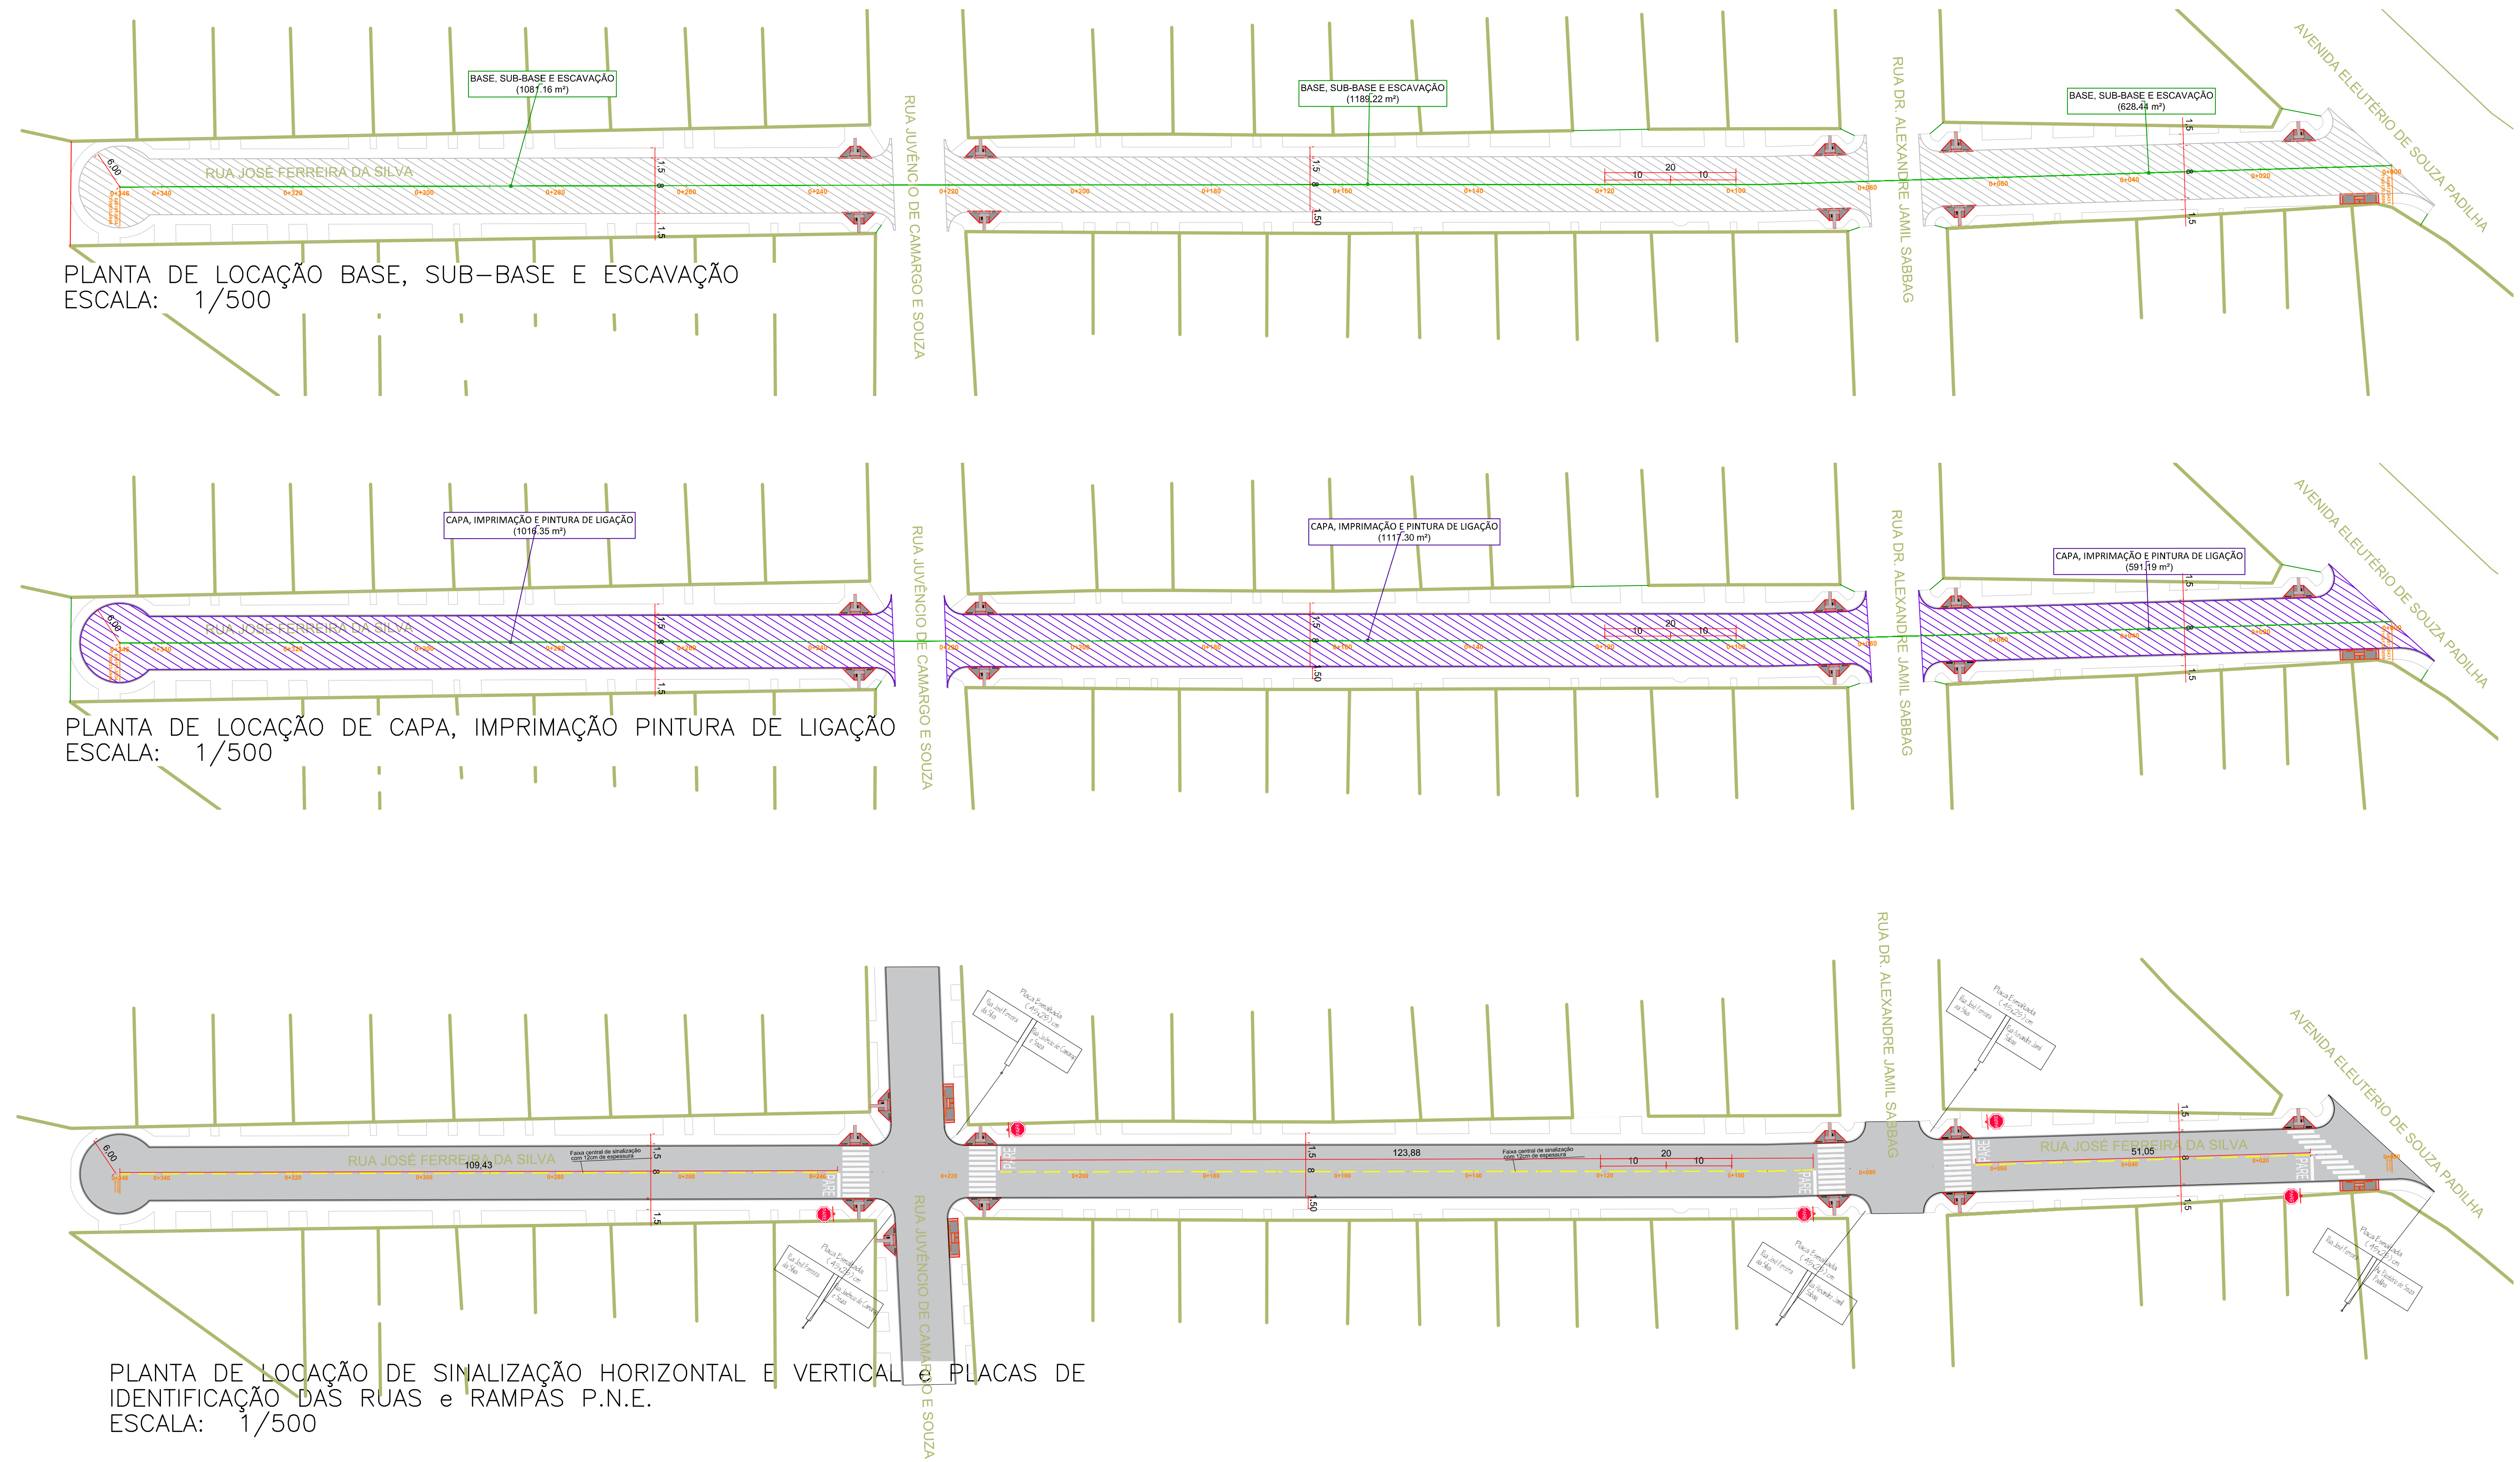

LEGENDA	
GREIDE NATURAL	
GREIDE DE PROJETO	
ESTACAS	
MEIO FIO À EXECUTAR	
MEIO FIO COM GUIA REBAIXADA À EXECUTAR	
PLACA SINALIZAÇÃO "Parada obrigatória" EXISTENTE	
PLACA SINALIZAÇÃO "Dê a preferência" EXISTENTE	
PLACA SINALIZAÇÃO "Parada obrigatória"	
RAMPA P.N.E. EXISTENTE	
RAMPA P.N.E.	
LIMITE PREDIAL	
FAIXA CENTRAL DE SINALIZAÇÃO	
FAIXA DE PEDESTRES	
CALÇADA CONCRETO	
POSTE	

**PAVIMENTAÇÃO EM C.B.U.Q. DE RUAS URBANAS**

Proprietário

Prefeito Carlos Eugênio Stabach  
Gestão 2017-2020

Autor do Projeto

Jane Rita Budziak  
Engenheira Civil CREA PR-169851/D

Responsável Técnico

DESCRIÇÃO DO PROJETO

**PAVIMENTAÇÃO EM C.B.U.Q. DA RUA JOSÉ FERREIRA DA SILVA**

PEÇAS GRÁFICAS

—PLANTA DE LOCAÇÃO DE CAPA, IMPRIMAÇÃO PINTURA DE LIGAÇÃO

—PLANTA DE LOCAÇÃO BASE, SUB-BASE E ESCAVAÇÃO

—PLANTA DE LOCAÇÃO DE SINALIZAÇÃO HORIZONTAL E VERTICAL e PLACAS DE IDENTIFICAÇÃO DAS RUAS e RAMPAS P.N.E.

FOLHA

2/2

ARQUIVO

Rua José Ferreira da Silva - COMPLETO.DWG




DATA

Julho/2018

DESENHO

Rafael / Rubens



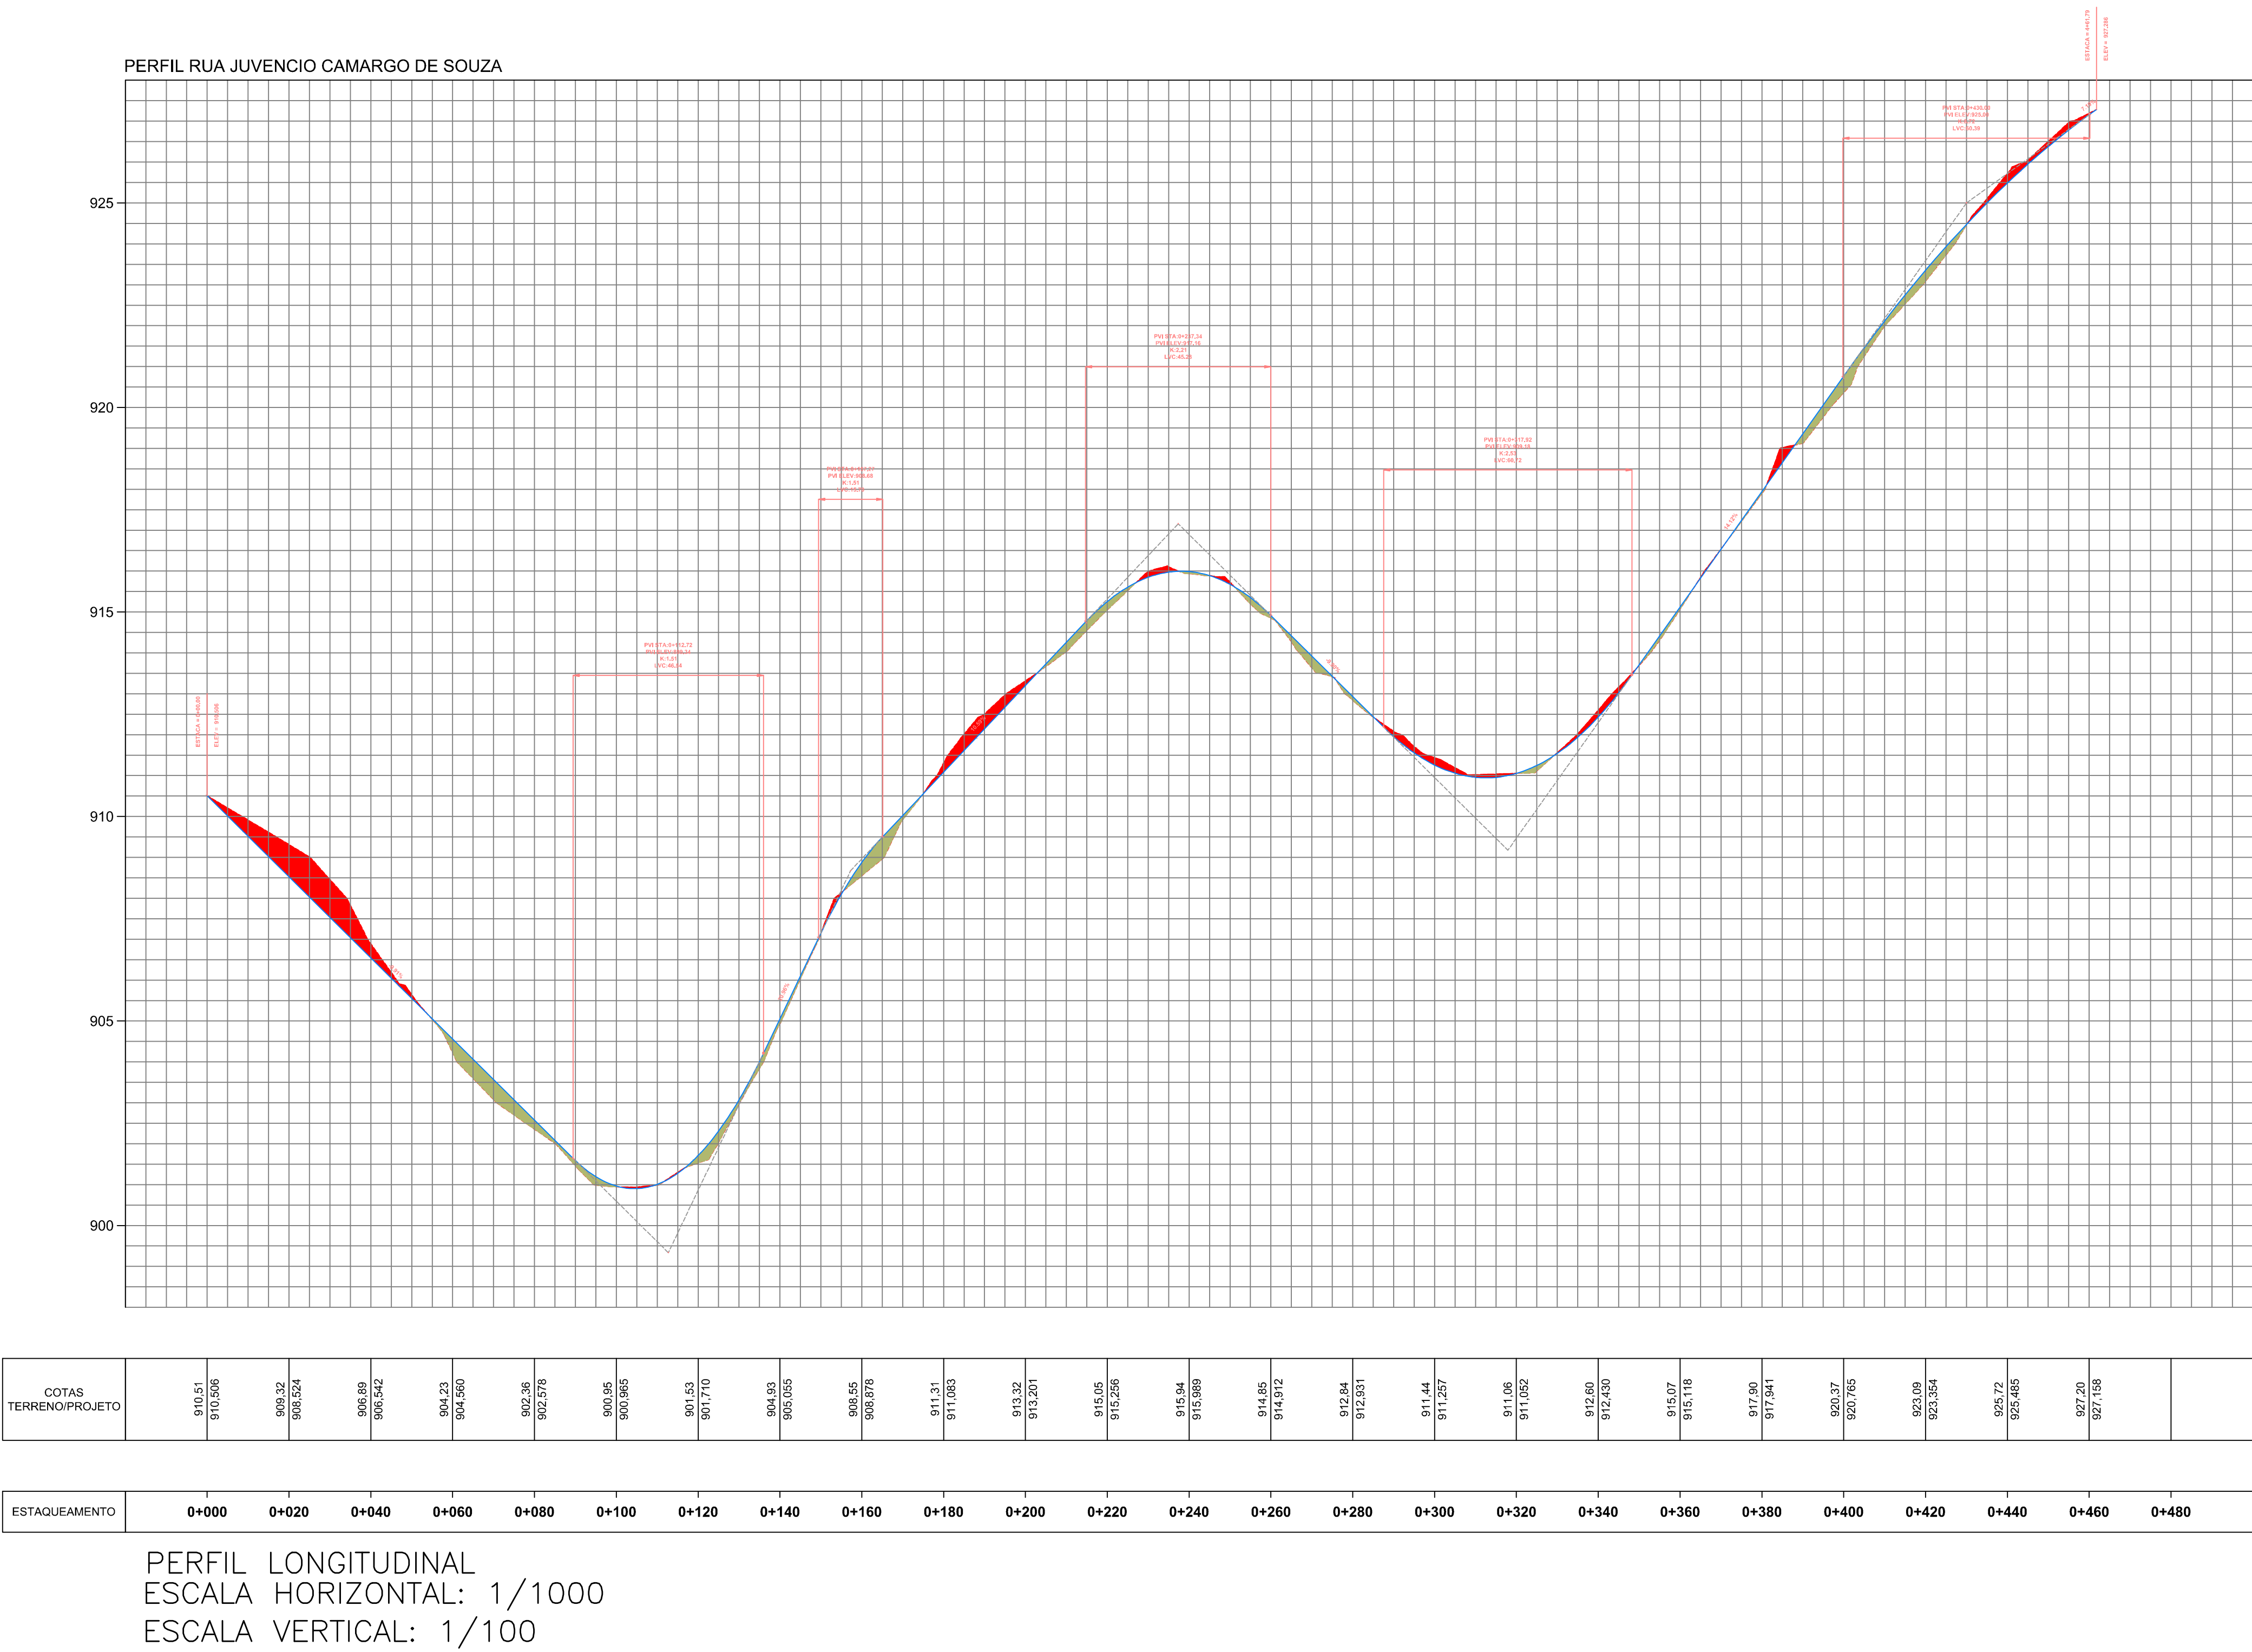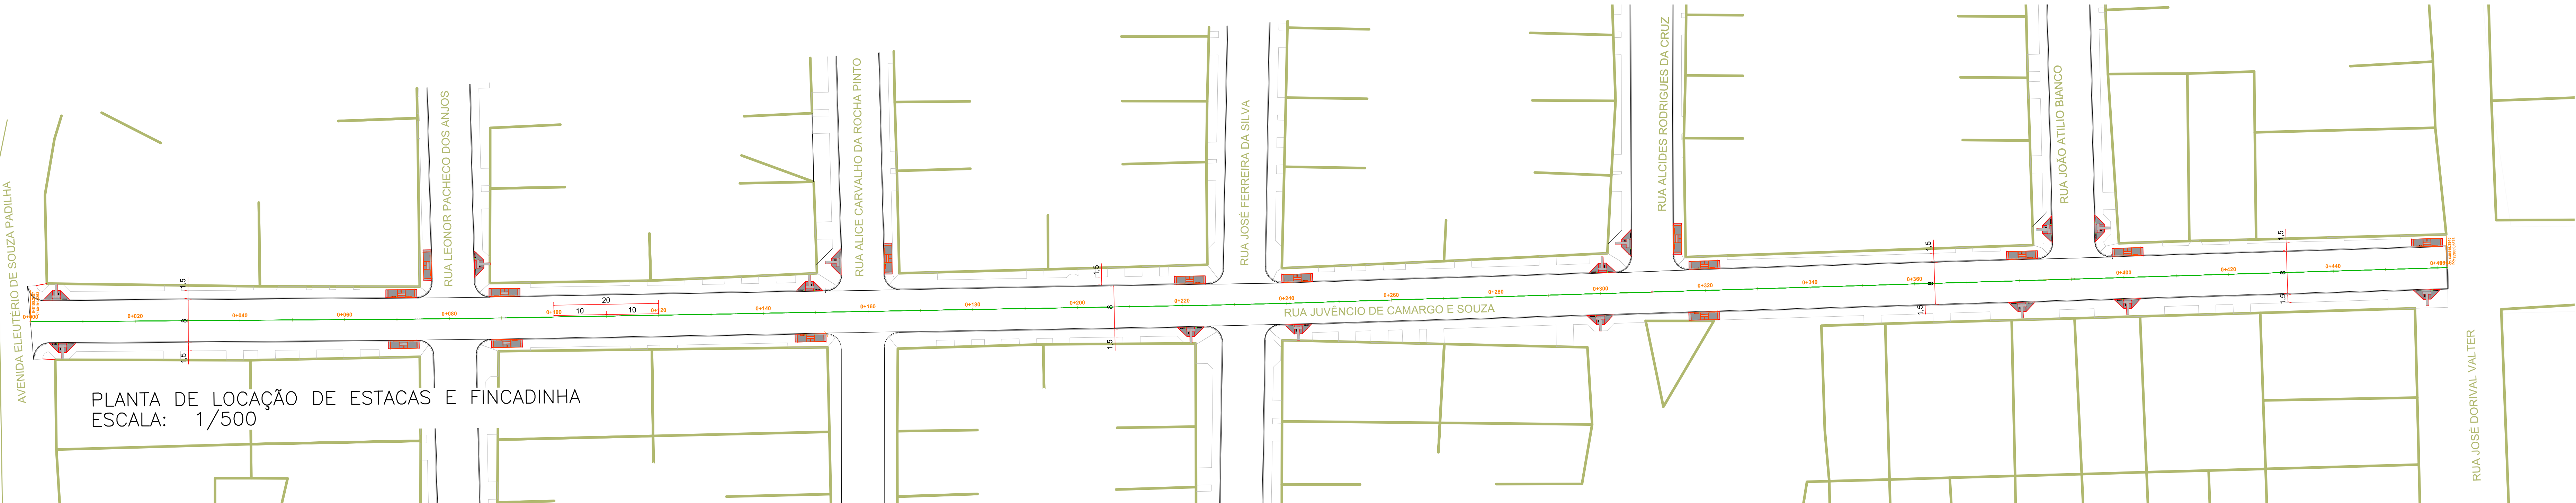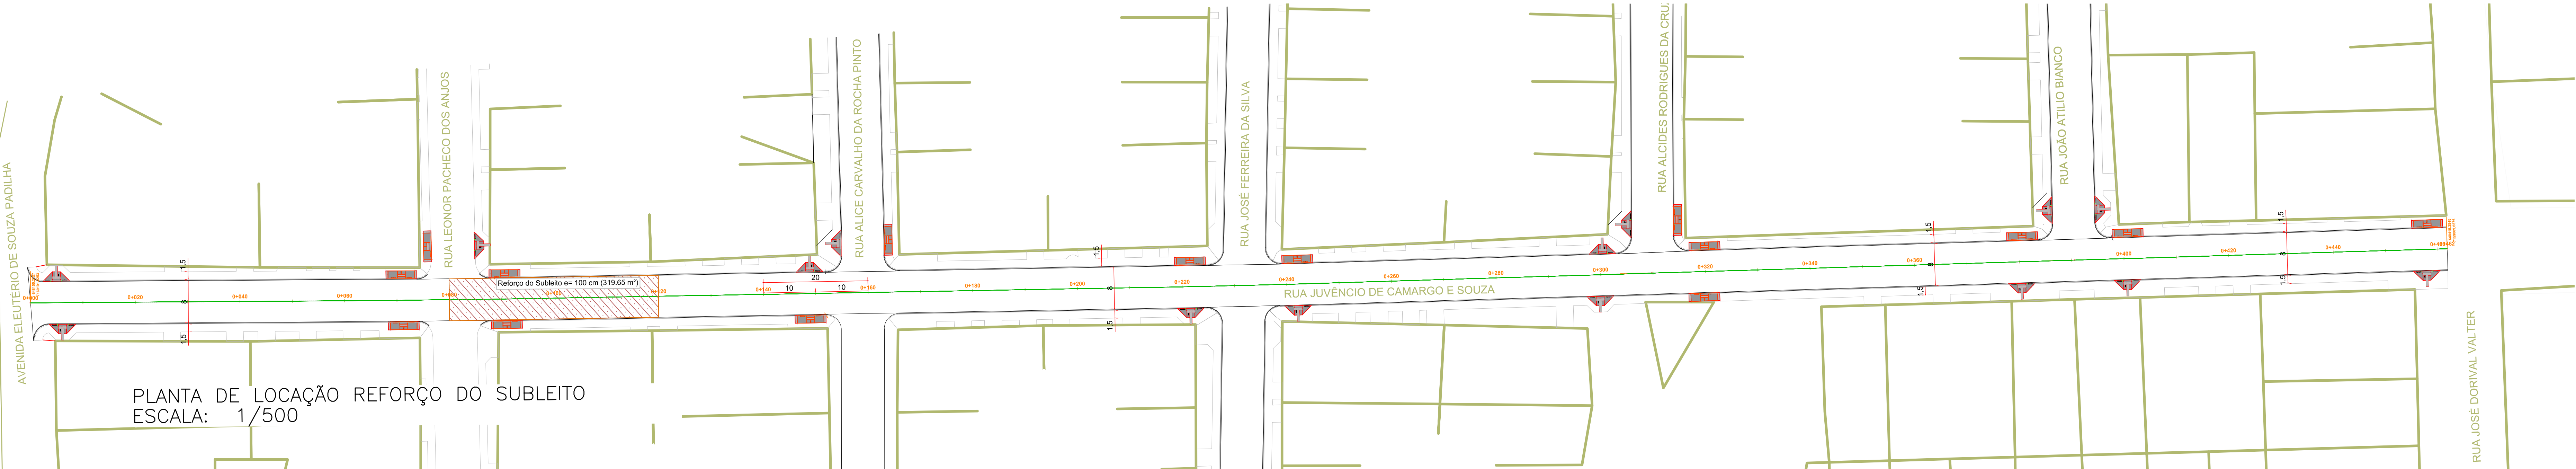

LEGENDA	
GREIDE NATURAL	
GREIDE DE PROJETO	
ESTACAS	
MEIO FIO À EXECUTAR	
MEIO FIO COM GUIA REBAIXADA À EXECUTAR	
PLACA SINALIZAÇÃO "Parada obrigatória" EXISTENTE	
PLACA SINALIZAÇÃO "Dê a preferência" EXISTENTE	
PLACA SINALIZAÇÃO "Parada obrigatória"	
RAMPA P.N.E. EXISTENTE	
RAMPA P.N.E.	
LIMITE PREDIAL	
FAIXA CENTRAL DE SINALIZAÇÃO	
FAIXA DE PEDESTRES	
CALÇADA CONCRETO	
POSTE	

**PAVIMENTAÇÃO EM C.B.U.Q. DE RUAS URBANAS**

Proprietário: **Prefeito Carlos Eugênio Stabach**  
Gestão 2017-2020

Autor do Projeto: **Jane Rita Budziak**  
Engenheira Civil CREA PR-169851/D

Responsável Técnico: \_\_\_\_\_

DESCRIÇÃO DO PROJETO  
**PAVIMENTAÇÃO EM C.B.U.Q. DA RUA JUVÊNCIO DE CAMARGO E SOUZA**

PEÇAS GRÁFICAS  
- PLANTA DE LOCAÇÃO REFORÇO DO SUBLEITO  
- PLANTA DE LOCAÇÃO DE ESTACAS E FINCADINHA  
- PERFIL LONGITUDINAL

FOLHA  
**1/2**

DATA  
Julho/2018

DESENHO  
Rafael / Rubens





LEGENDA	
GREIDE NATURAL	
GREIDE DE PROJETO	
ESTACAS	
MEIO FIO À EXECUTAR	
MEIO FIO COM GUIA REBAIXADA À EXECUTAR	
PLACA SINALIZAÇÃO "Parada obrigatória" EXISTENTE	
PLACA SINALIZAÇÃO "Dê a preferência" EXISTENTE	
PLACA SINALIZAÇÃO "Parada obrigatória"	
RAMPA P.N.E. EXISTENTE	
RAMPA P.N.E.	
LIMITE PREDIAL	
FAIXA CENTRAL DE SINALIZAÇÃO	
FAIXA DE PEDESTRES	
CALÇADA CONCRETO	
POSTE	

**PAVIMENTAÇÃO EM C.B.U.Q. DE RUAS URBANAS**

Proprietário

Prefeito Carlos Eugênio Stabach  
Gestão 2017-2020

Autor do Projeto

Jane Rita Budziak  
Engenheira Civil CREA PR-169851/D

Responsável Técnico

DESCRIÇÃO DO PROJETO

**PAVIMENTAÇÃO EM C.B.U.Q. DA RUA JUVÊNCIO DE CAMARGO E SOUZA**

PEÇAS GRÁFICAS

— PLANTA DE URBANISMO  
— PLANTA DE LOCAÇÃO BASE, SUB-BASE E ESCAVAÇÃO  
— PLANTA DE LOCAÇÃO DE CAPA, IMPRIMAÇÃO PINTURA DE LIGAÇÃO  
— PLANTA DE LOCAÇÃO DE SINALIZAÇÃO HORIZONTAL E VERTICAL e PLACAS DE IDENTIFICAÇÃO DAS RUAS e RAMPAS P.N.E.

ARQUIVO

Rua Juvêncio de Camargo e Souza - COMPLETO.DWG

FOLHA

**2**<sub>2</sub>


DATA

Julho/2018


DESENHO

Rafael / Rubens




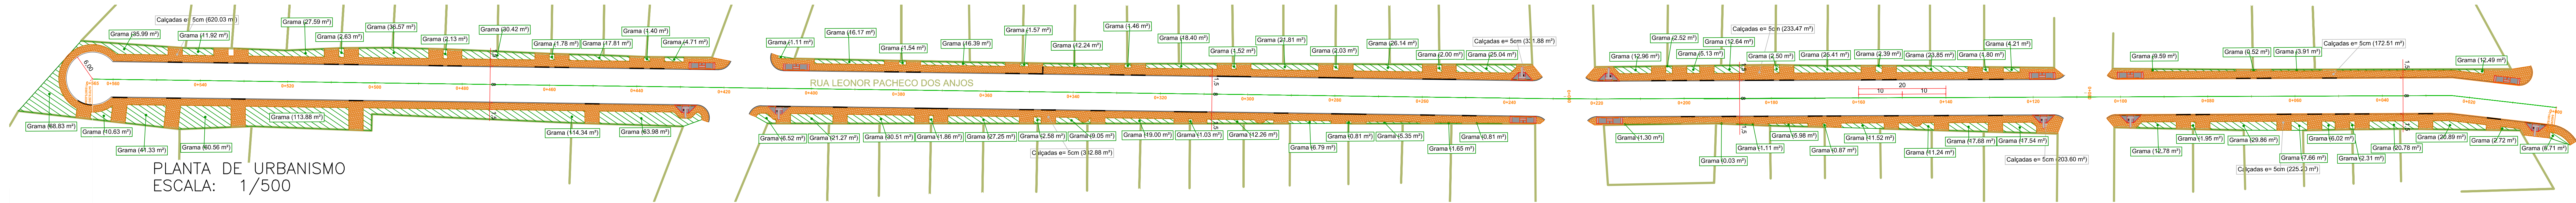


PLANTA DE URBANISMO  
ESCALA: 1/500

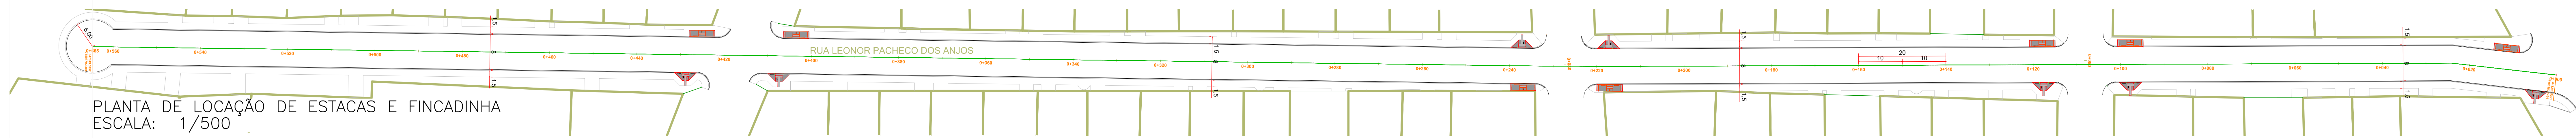


PLANTA DE LOCAÇÃO DE ESTACAS E FINCADINHA  
ESCALA: 1/500

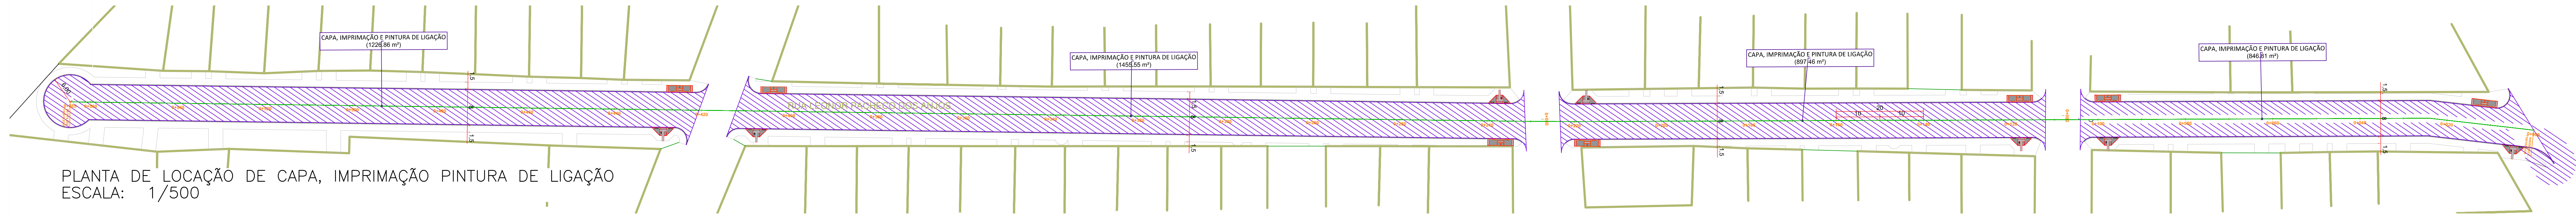


PLANTA DE LOCAÇÃO DE CAPA, IMPRIMAÇÃO PINTURA DE LIGAÇÃO  
ESCALA: 1/500

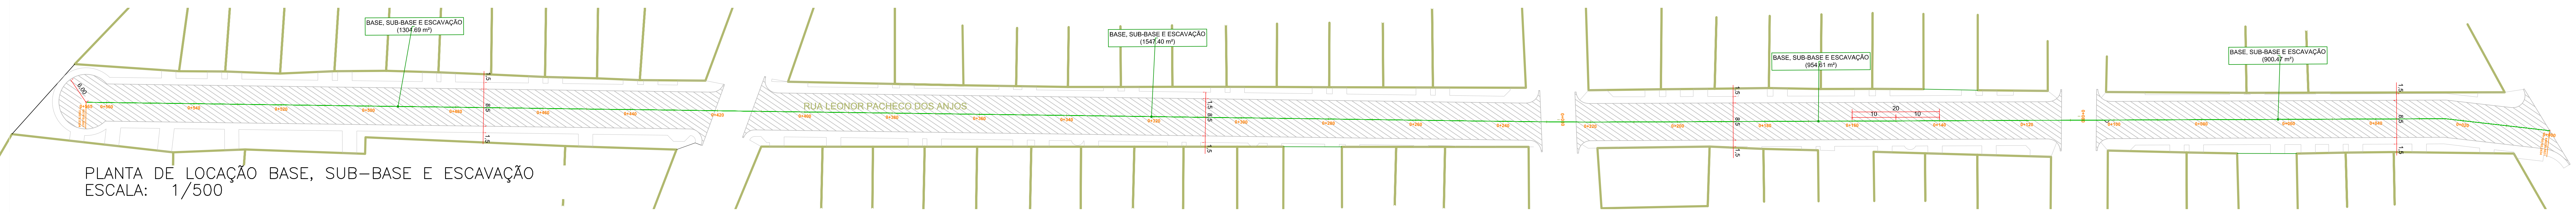

PLANTA DE LOCAÇÃO BASE, SUB-BASE E ESCAVAÇÃO  
ESCALA: 1/500

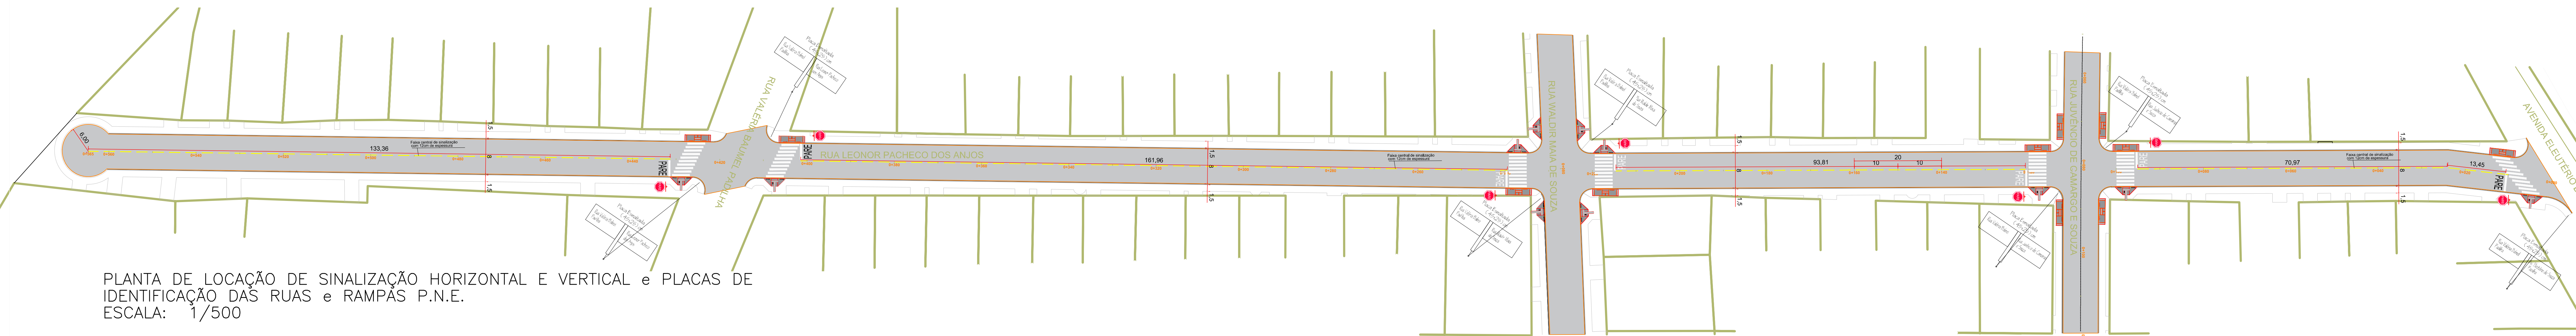

PLANTA DE LOCAÇÃO DE SINALIZAÇÃO HORIZONTAL E VERTICAL e PLACAS DE IDENTIFICAÇÃO DAS RUAS e RAMPAS P.N.E.  
ESCALA: 1/500

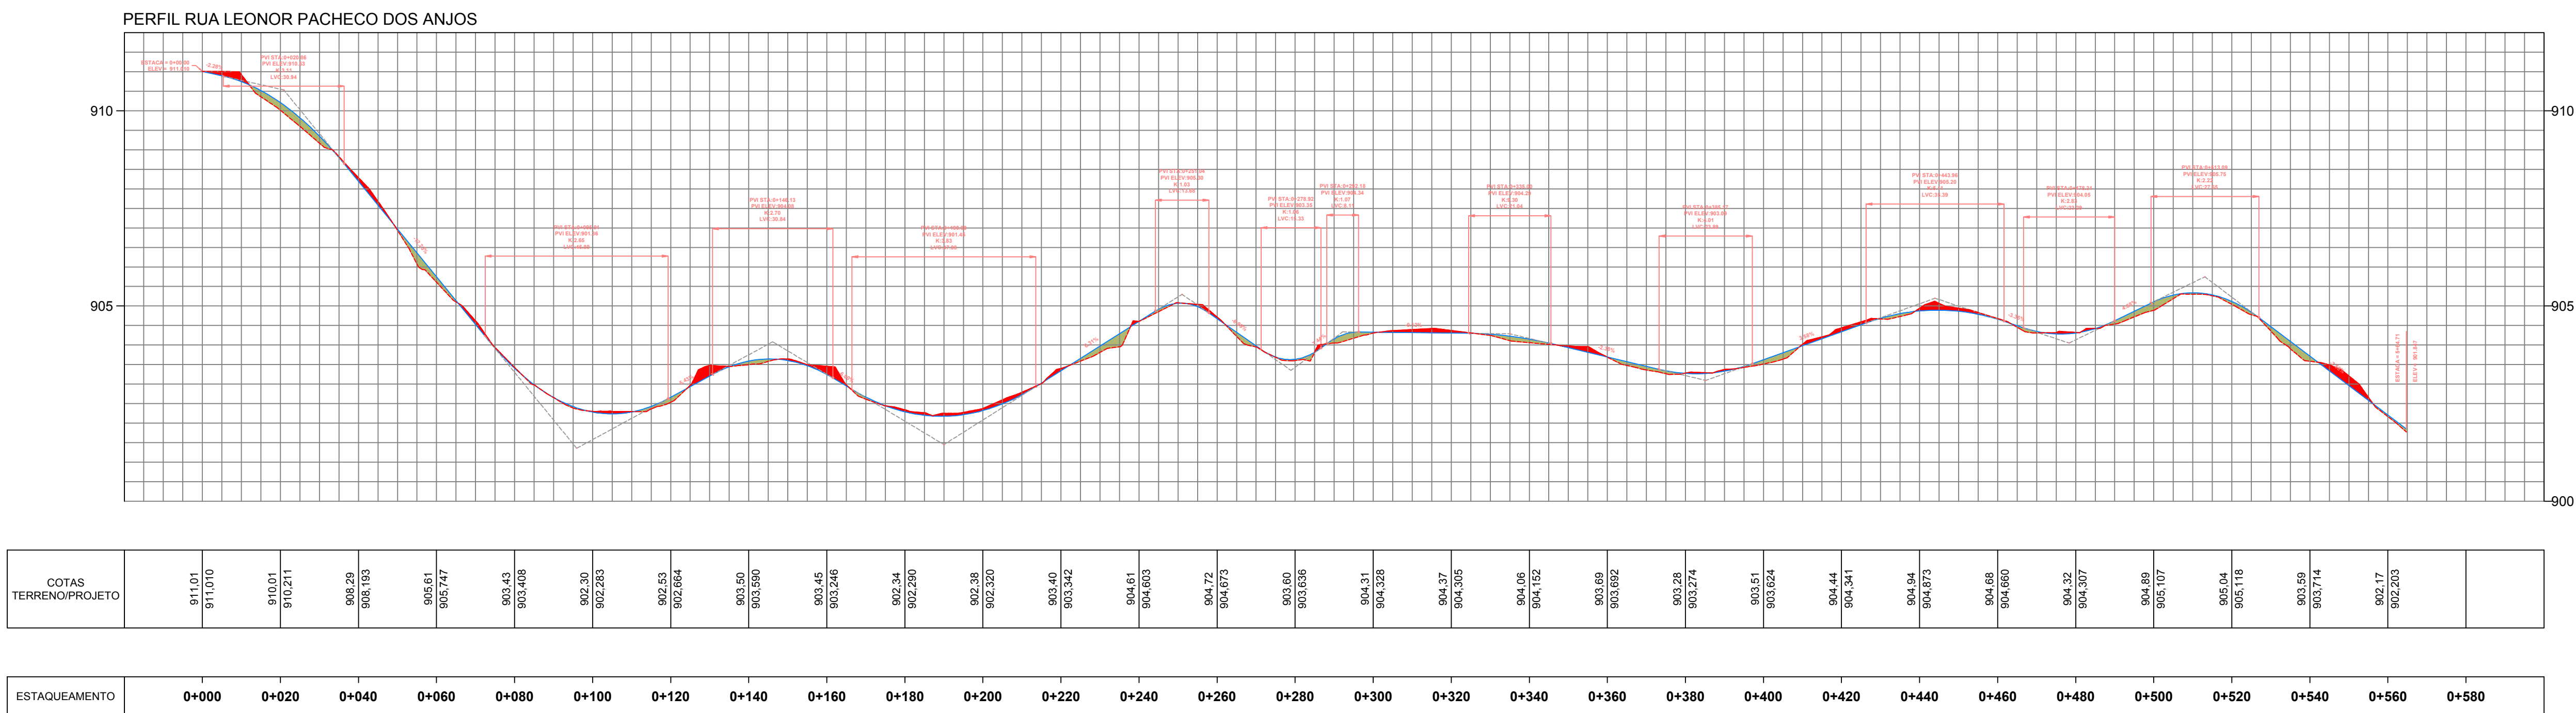

PERFIL LONGITUDINAL  
ESCALA HORIZONTAL: 1/1000  
ESCALA VERTICAL: 1/100

LEGENDA

- GREIDE NATURAL
- GREIDE DE PROJETO
- ESTACAS
- MEIO FIO A EXECUTAR
- MEIO FIO COM GUIA REBAIXADA A EXECUTAR
- PLACA SINALIZAÇÃO "Parada obrigatória" EXISTENTE
- PLACA SINALIZAÇÃO "De preferência" EXISTENTE
- PLACA SINALIZAÇÃO "Parada obrigatória"
- RAMPA P.N.E. EXISTENTE
- RAMPA P.N.E.
- LIMITE PREDIAL
- FAIXA CENTRAL DE SINALIZAÇÃO
- FAIXA DE PEDESTRES
- CALÇADA CONCRETO
- POSTE

PAVIMENTAÇÃO EM C.B.U.Q. DE RUAS URBANAS

Proprietário: Prefeito Carlos Eugênio Stabach  
Gestão 2017-2020

Autor do Projeto: Jane Rita Budziak  
Engenheira Civil CREA PR-169861/D

Responsável Técnico:

DESCRIÇÃO DO PROJETO  
PAVIMENTAÇÃO EM C.B.U.Q. DA RUA LEONOR PACHECO DOS ANJOS

PEÇAS GRÁFICAS:  
- PLANTA DE URBANISMO  
- PLANTA DE LOCAÇÃO DE ESTACAS E FINCADINHA  
- PLANTA DE LOCAÇÃO DE CAPA, IMPRIMAÇÃO PINTURA DE LIGAÇÃO  
- PLANTA DE LOCAÇÃO DE BASE, SUB-BASE E ESCAVAÇÃO  
- PLANTA DE LOCAÇÃO DE SINALIZAÇÃO HORIZONTAL E VERTICAL e PLACAS DE IDENTIFICAÇÃO DAS RUAS e RAMPAS P.N.E.  
- PERFIL LONGITUDINAL

FOLHA: Unica

DATA: Junho/2018

DESENHO: Rafael / Rubens

ARQUIVO: LEONOR PACHECO DOS ANJOS - COMPLETO.dwg