

 


[illegible]

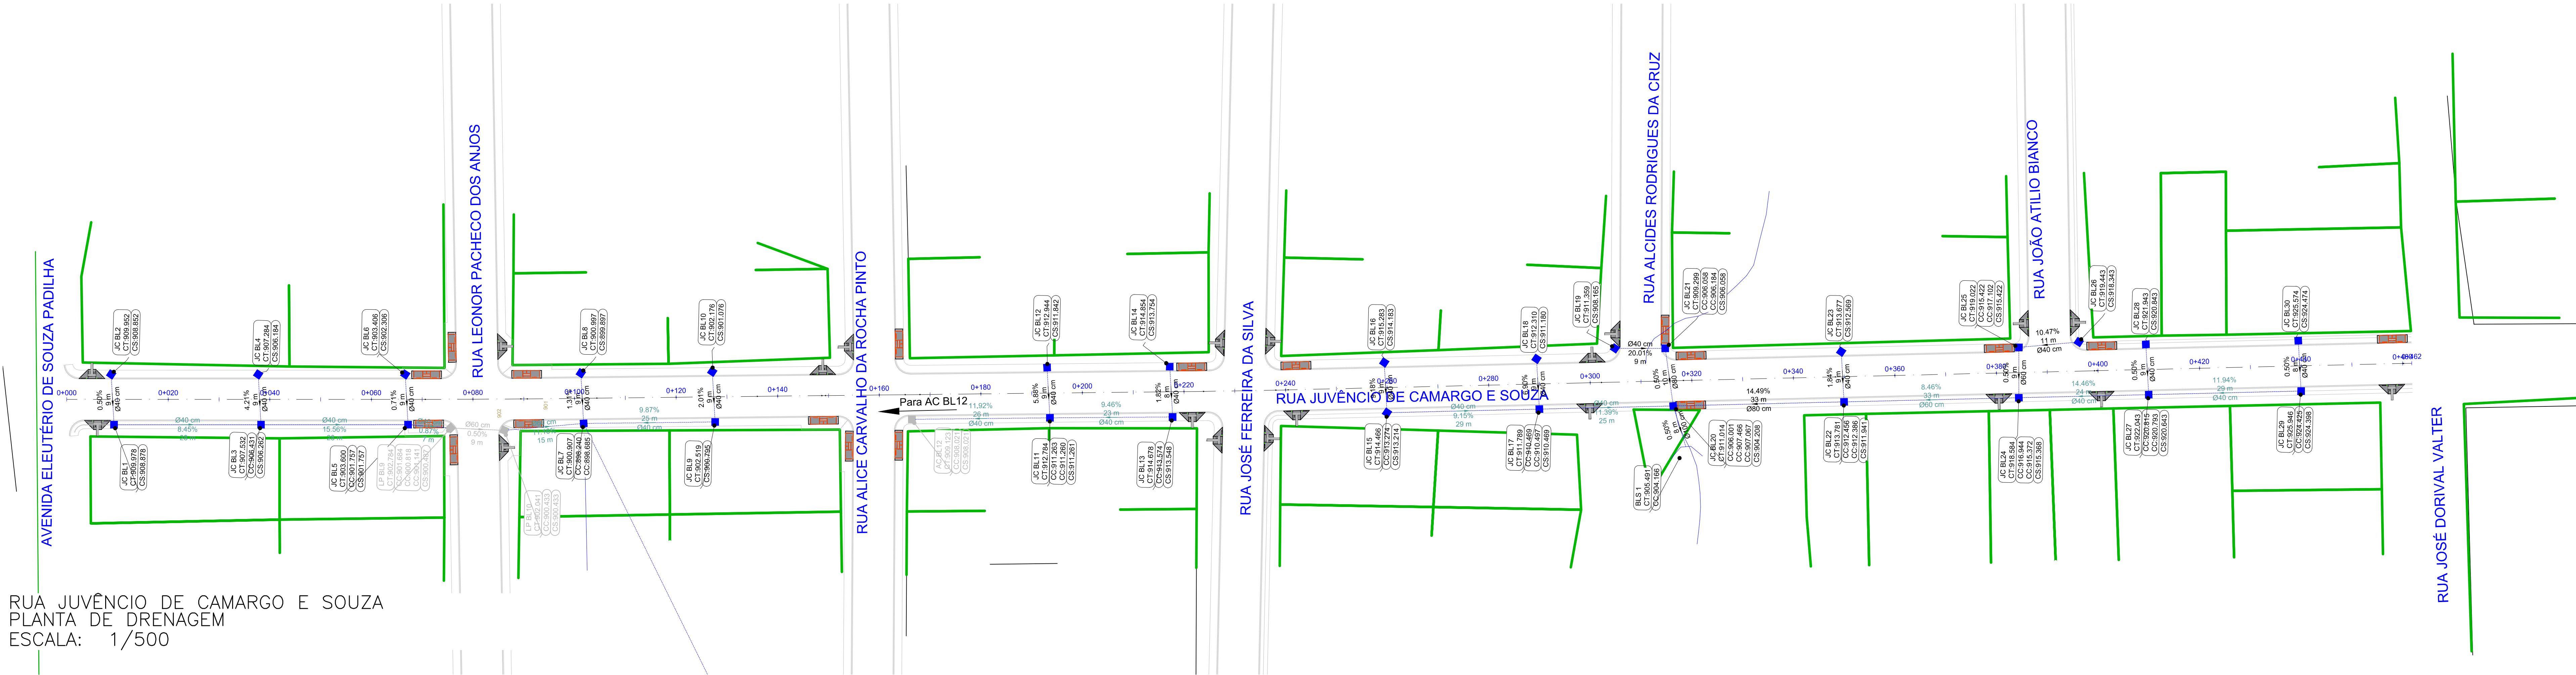

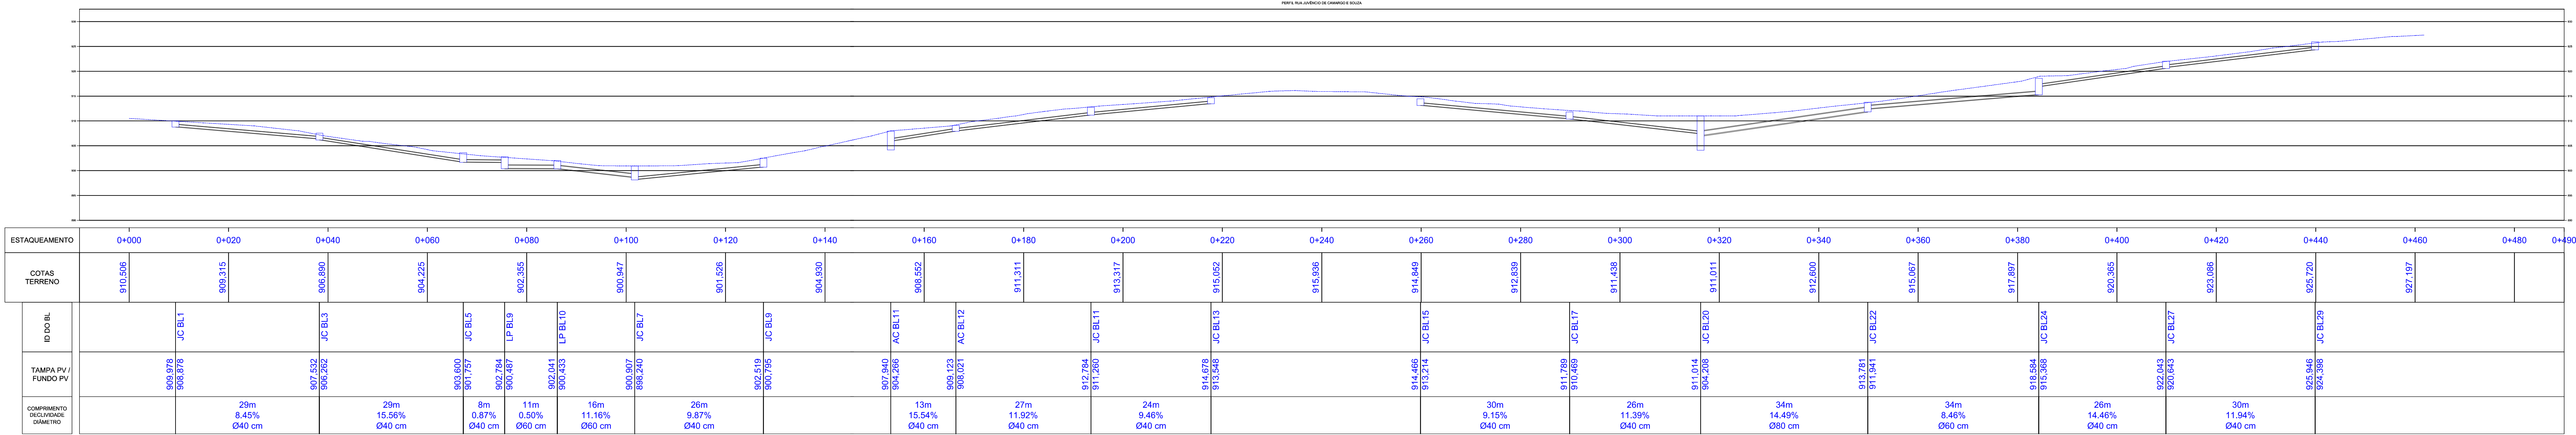

LEGENDA

- BUEIRO SIMPLES TUBULAR DE CONCRETO
- BOCA DE LOBO
- BOCA DE LOBO EXISTENTE
- TUBO
- ALINHAMENTO
- 0.0%
00 m
Ø40 cm
- 0.0%
00 m
Ø40 cm
- 0.0%
00 m
Ø60 cm
- 0.0%
00 m
Ø60 cm
- 0.0%
00 m
Ø80 cm
- 0.0%
00 m
Ø80 cm
- 0.0%
00 m
Ø100 cm

PAVIMENTAÇÃO EM C.B.U.Q. DE RUAS URBANAS



Proprietário
Prefeito Carlos Eugênio Stabach
Gestão 2017-2020

Autor do Projeto
Jane Rita Budziak
Engenheira Civil CREA PR-169851/D

Responsável Técnico

DESCRIÇÃO DO PROJETO
DRENAGEM DA RUA JUVÊNIO DE CAMARGO E SOUZA

PEÇAS GRÁFICAS
- PLANTA DE DRENAGEM

FOLHA

3/3

DATA
Junho/2018

ARQUIVO
DETALHEScomrreções.DWG

DESENHO
Rafael / Rubens