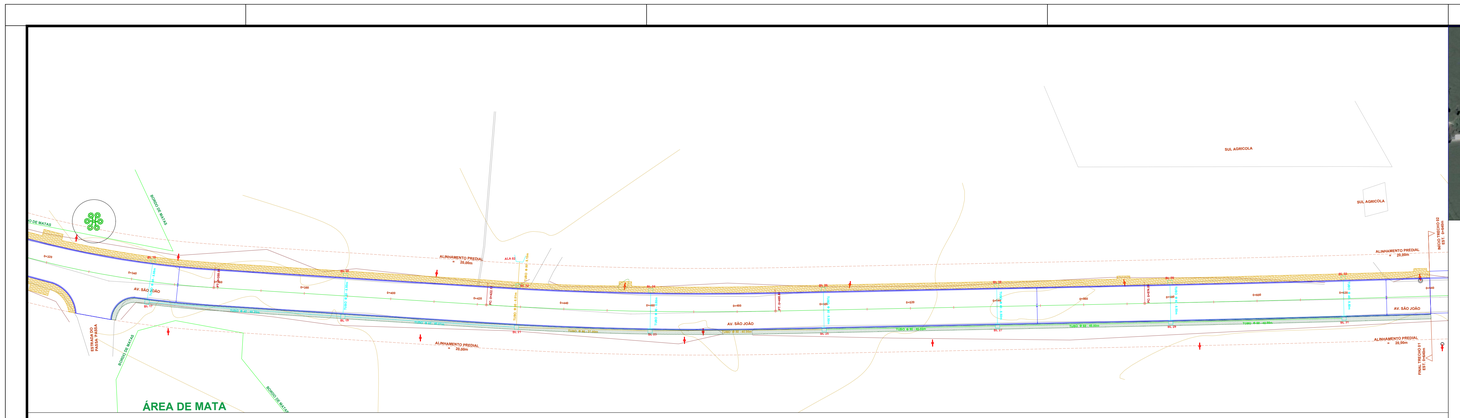
SUL AGRICOLA
SUL AGRICOLA
AV. SÃO JOÃO
AV. SÃO JOÃO
AV. SÃO JOÃO
ALINHAMENTO PREDIAL
ALINHAMENTO PREDIAL
ALINHAMENTO PREDIAL
ALINHAMENTO PREDIAL
ÁREA DE MATA
RUA 7 DE SETEMBRO
RUA 7 DE SETEMBRO
RUA 7 DE SETEMBRO