



PLANTA DE LOCAÇÃO DE ESTACAS E FINCADINHA  
ESCALA: 1/500

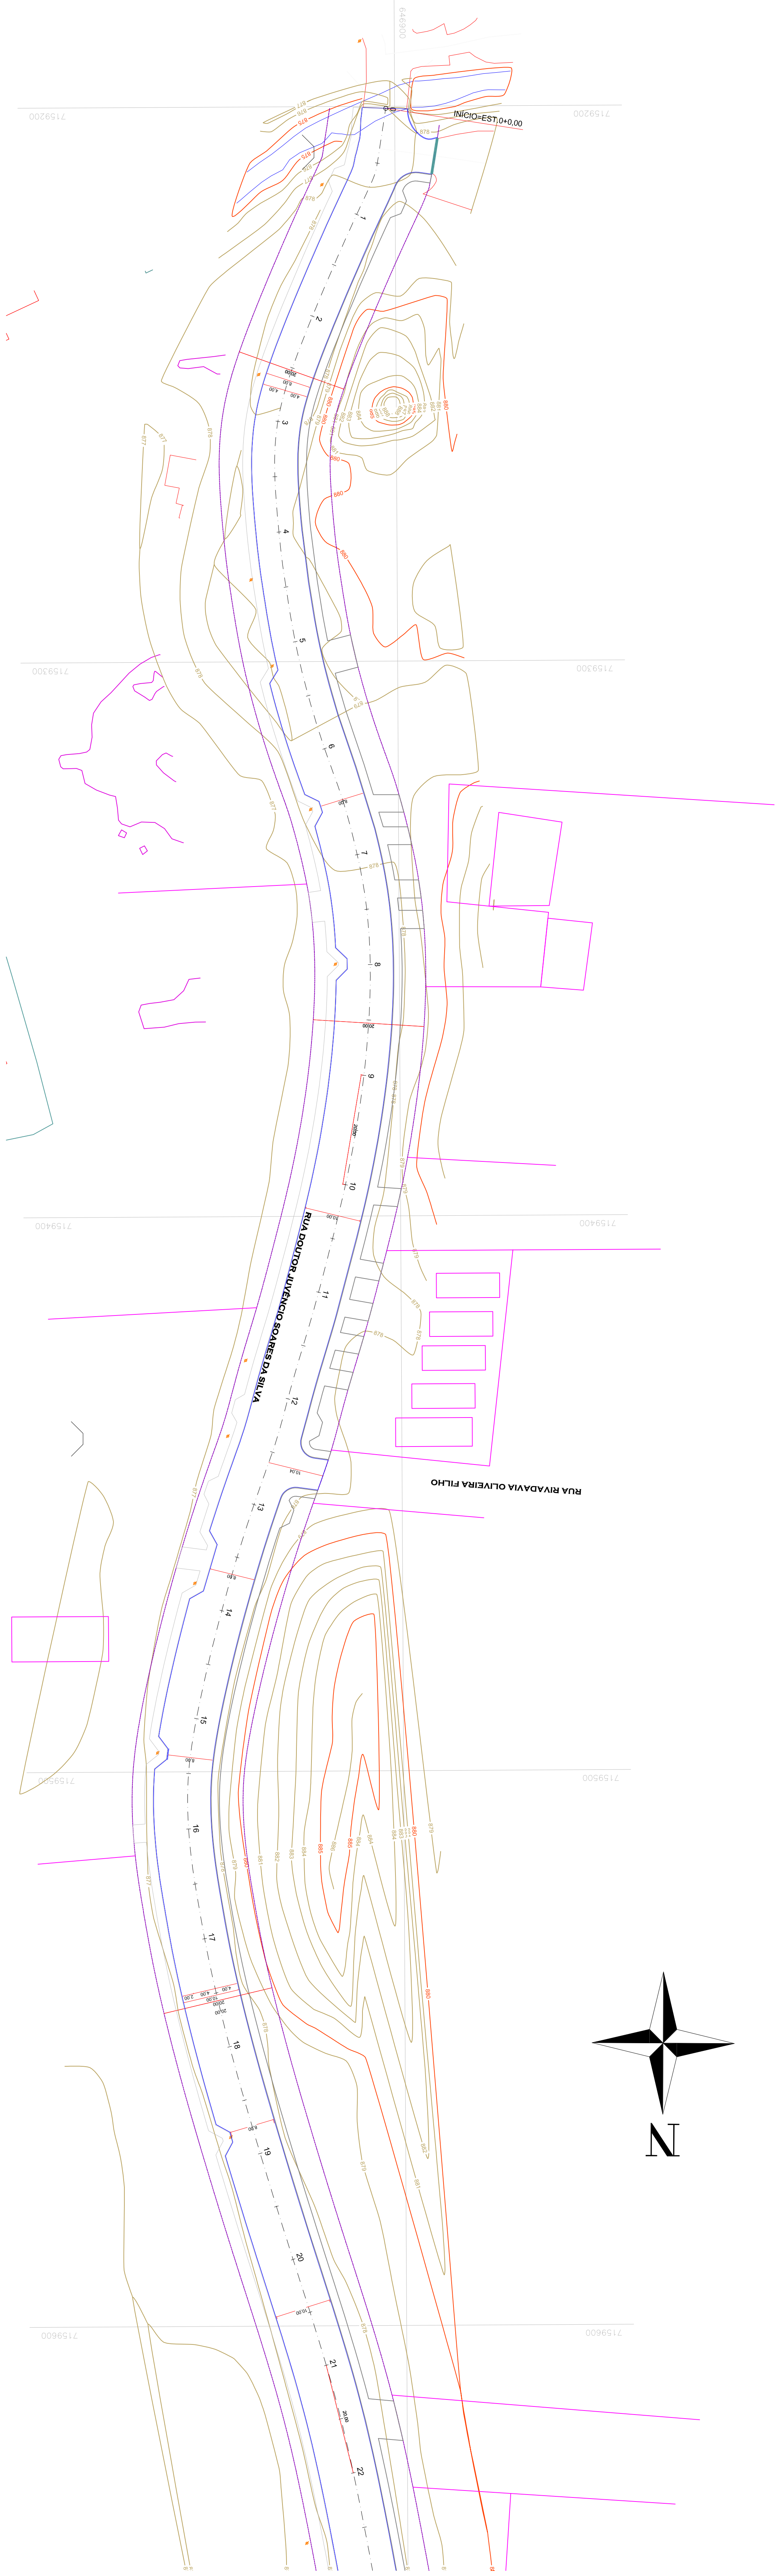

PLANTA DE LOCAÇÃO DE ESTACAS E FINCADINHA  
ESCALA: 1/500

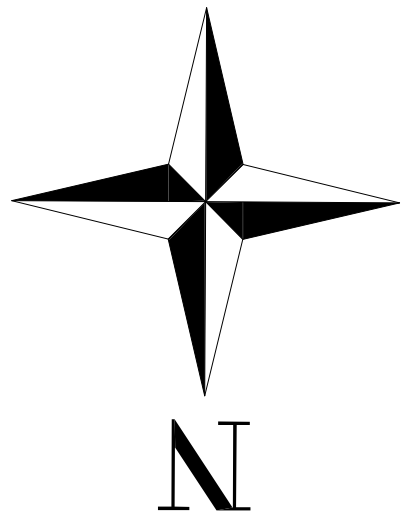

LEGENDA

- FAIXA CENTRAL DE SIMULAÇÃO
- FAIXA DE PISANTES
- FINCADINHA
- CAIXA DE CONCRETO
- GRAMA
- POSTE
- MOCA DE LADO
- OBSTÁCULO NATURAL
- OBSTÁCULO DE PROJETO
- ESTACA
- ABRIGO NO ABRIGO
- ABRIGO NO ABRIGO
- REABASTA A REABASTA
- PLACA SIMULAÇÃO
- "Ponto de parada"
- RAIA DE PAREDE
- ABRIGO DE PROJETO
- ABRIGO DE PROJETO
- ABRIGO DE PROJETO



PAVIMENTAÇÃO EM C.A.U.O. DA RUA DOUTOR  
JUVENCO SOARES DA SILVA

Proprietário: Prefeito Carlos Eugênio Sibat

Assessor do Projeto: Gestor 2017-2020

Responsável Técnico:

DESCRIÇÃO DO PROJETO

FECHA

PEÇAS GRÁFICAS

FECHA DE LOCAÇÃO DE ESTACAS E FINCADINHA

1/8

DATA: Junho/2019  
DESENHO: Ocho