



PLANTA DE TOPOGRAFIA  
ESCALA: 1/500

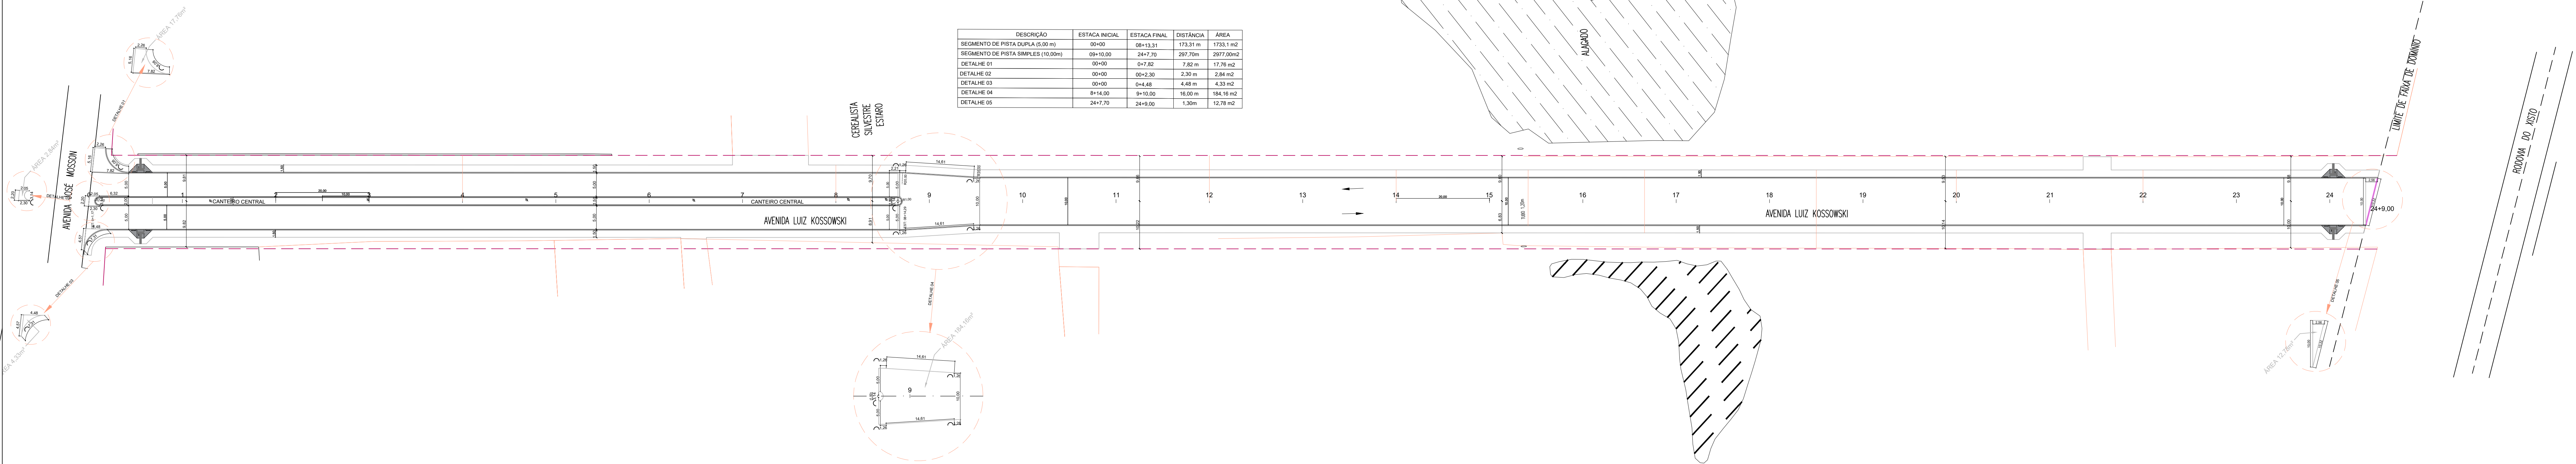

PLANTA DE IMPLANTAÇÃO  
ESCALA: 1/500

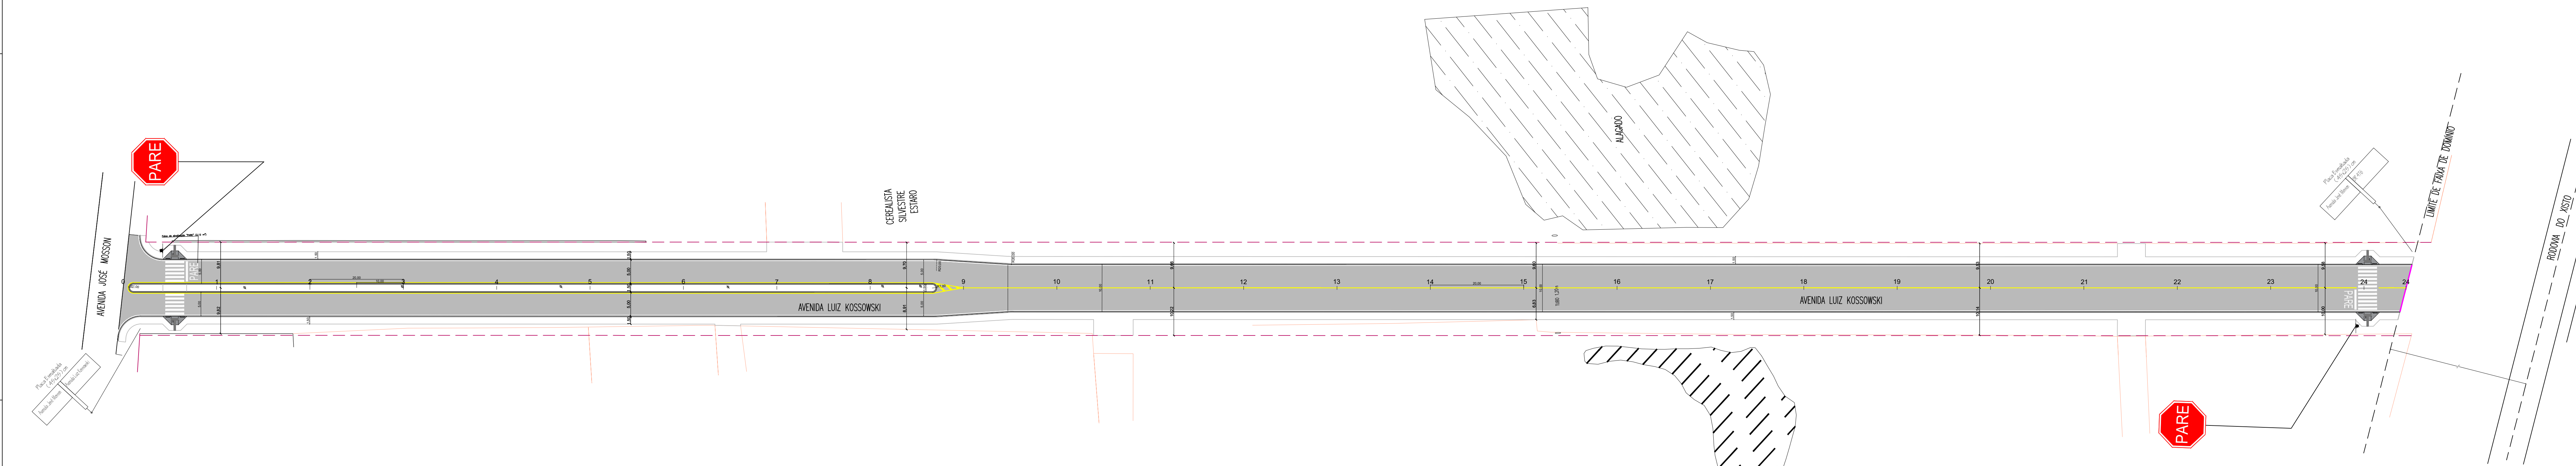

PLANTA DE SINALIZAÇÃO  
ESCALA: 1/500

- NOTAS:
- O departamento de obras não possui profissionais de engenharia/arquitetura com carga horária e infraestrutura suficientes para acompanhamento em período integral na obra, tornando a administração das quantidades de materiais de responsabilidade dos profissionais que efetuarem a coleta e aplicação na obra;
  - No caso da execução dos trabalhos de maneira inadequada, ou sem o uso de equipamentos de proteção, a obra deverá ser imediatamente interrompida, priorizando-se a execução do projeto de forma segura e adequada;
  - Qualquer etapa de execução, deve ser precedida pela correta sinalização viária, evitando acidentes e/ou riscos aos transeuntes;
  - A responsabilidade pela prévia verificação do correto funcionamento de todo o maquinário para aplicação de CBUQ é de inteira responsabilidade da empresa. Não será aceita a aplicação de CBUQ sem o uso de todo o maquinário necessário.
  - Para execução de quaisquer trabalhos, é imprescindível que o projeto esteja em mãos do encarregado pela obra.

CHAPA DE AÇO 1010/1020  
BITOLA 18, GALVANIZADA

PLACA ESMALTADA PARA IDENTIFICAÇÃO DE  
NOME DE SUAS DIMENSÕES 45x25cm

DETALHES DAS PLACAS

DETALHES DAS PLACAS

DETALHE PLACA DE SINALIZ.  
Escala: 1/20

DETALHE PLACA DE IDENTIF. DE RUAS  
Escala: 1/20

LEGENDA

GREIDE NATURAL  
GREIDE DE PROJETO  
ESTACAS  
MEIO FIO A EXECUTAR  
MEIO FIO COM GUIA  
REBAIXADA A EXECUTAR  
PLACA SINALIZAÇÃO  
"Parado obrigatório"  
RAMPA P.N.E.  
ALINHAMENTO PREDIAL  
ALINHAMENTO PREDIAL PROJETADO

FAIXA CENTRAL DE SINALIZAÇÃO  
FAIXA DE PEDESTRES  
FUNDACÃO  
CALÇADA CONCRETO  
GRAMA  
POSTE

REVISÕES:

DESTINADO A PREFEITURA DE CONTAGEM

OBRA  
PAVIMENTAÇÃO EM C.B.U.Q. DA RUA LUIZ KOSSOWSKI

RESP TÉCNICO PROJETO  
Larry Sanches  
Arquiteto e urbanista CAU/BR A146515-5

RESP TÉCNICO EXECUÇÃO

ESCALA  
SEM ESCALA  
DATA  
JUNHO/2020  
PROJETISTA  
RUBENS LARRY

CONTEÚDO

FOLHA  
03/03

ASSINATURA  
CARLOS EUGÊNIO STABACH  
PREFEITO MUNICIPAL