


PREFEITURA MUNICIPAL DE CONTENDA - PR

SISTEMA DE ABASTECIMENTO DE ÁGUA

COMUNIDADE RIO DO POÇO

POÇO TUBULAR PROFUNDO - PERFIL CONSTRUTIVO

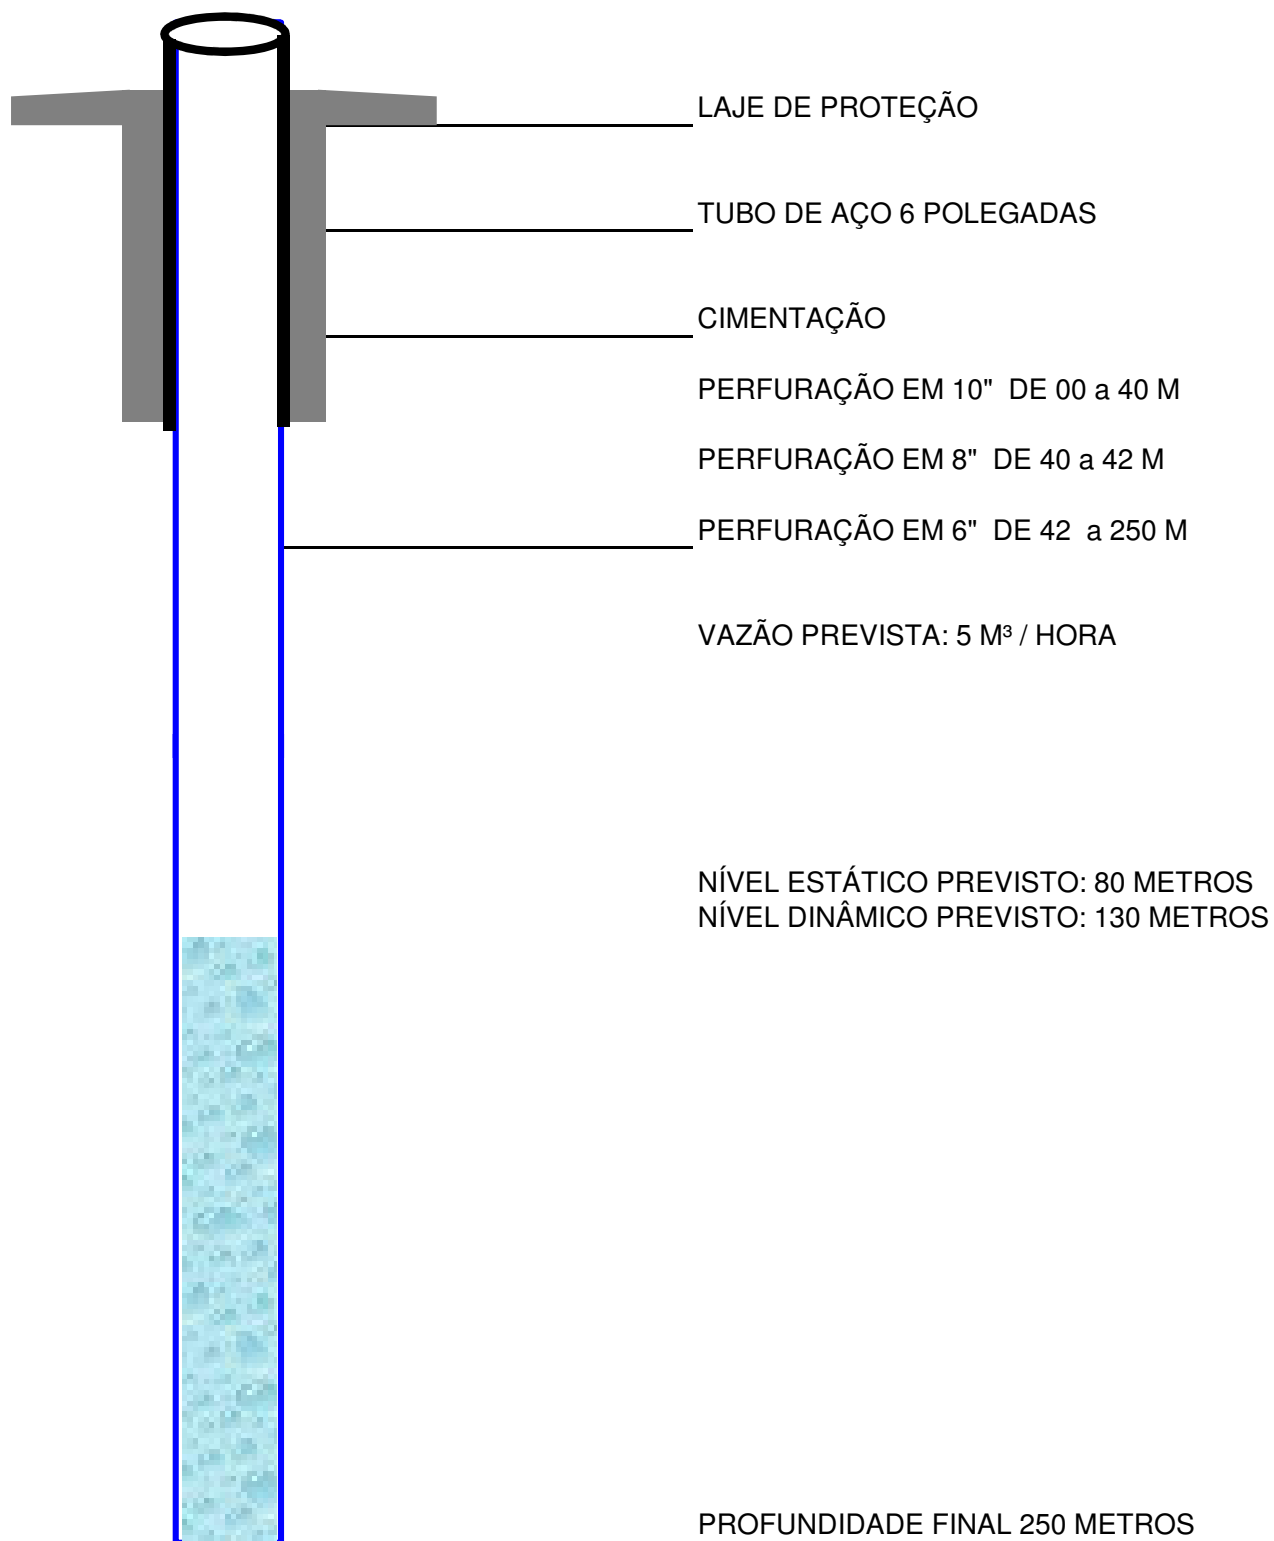

Contenda, 22 de abril de 2.014